


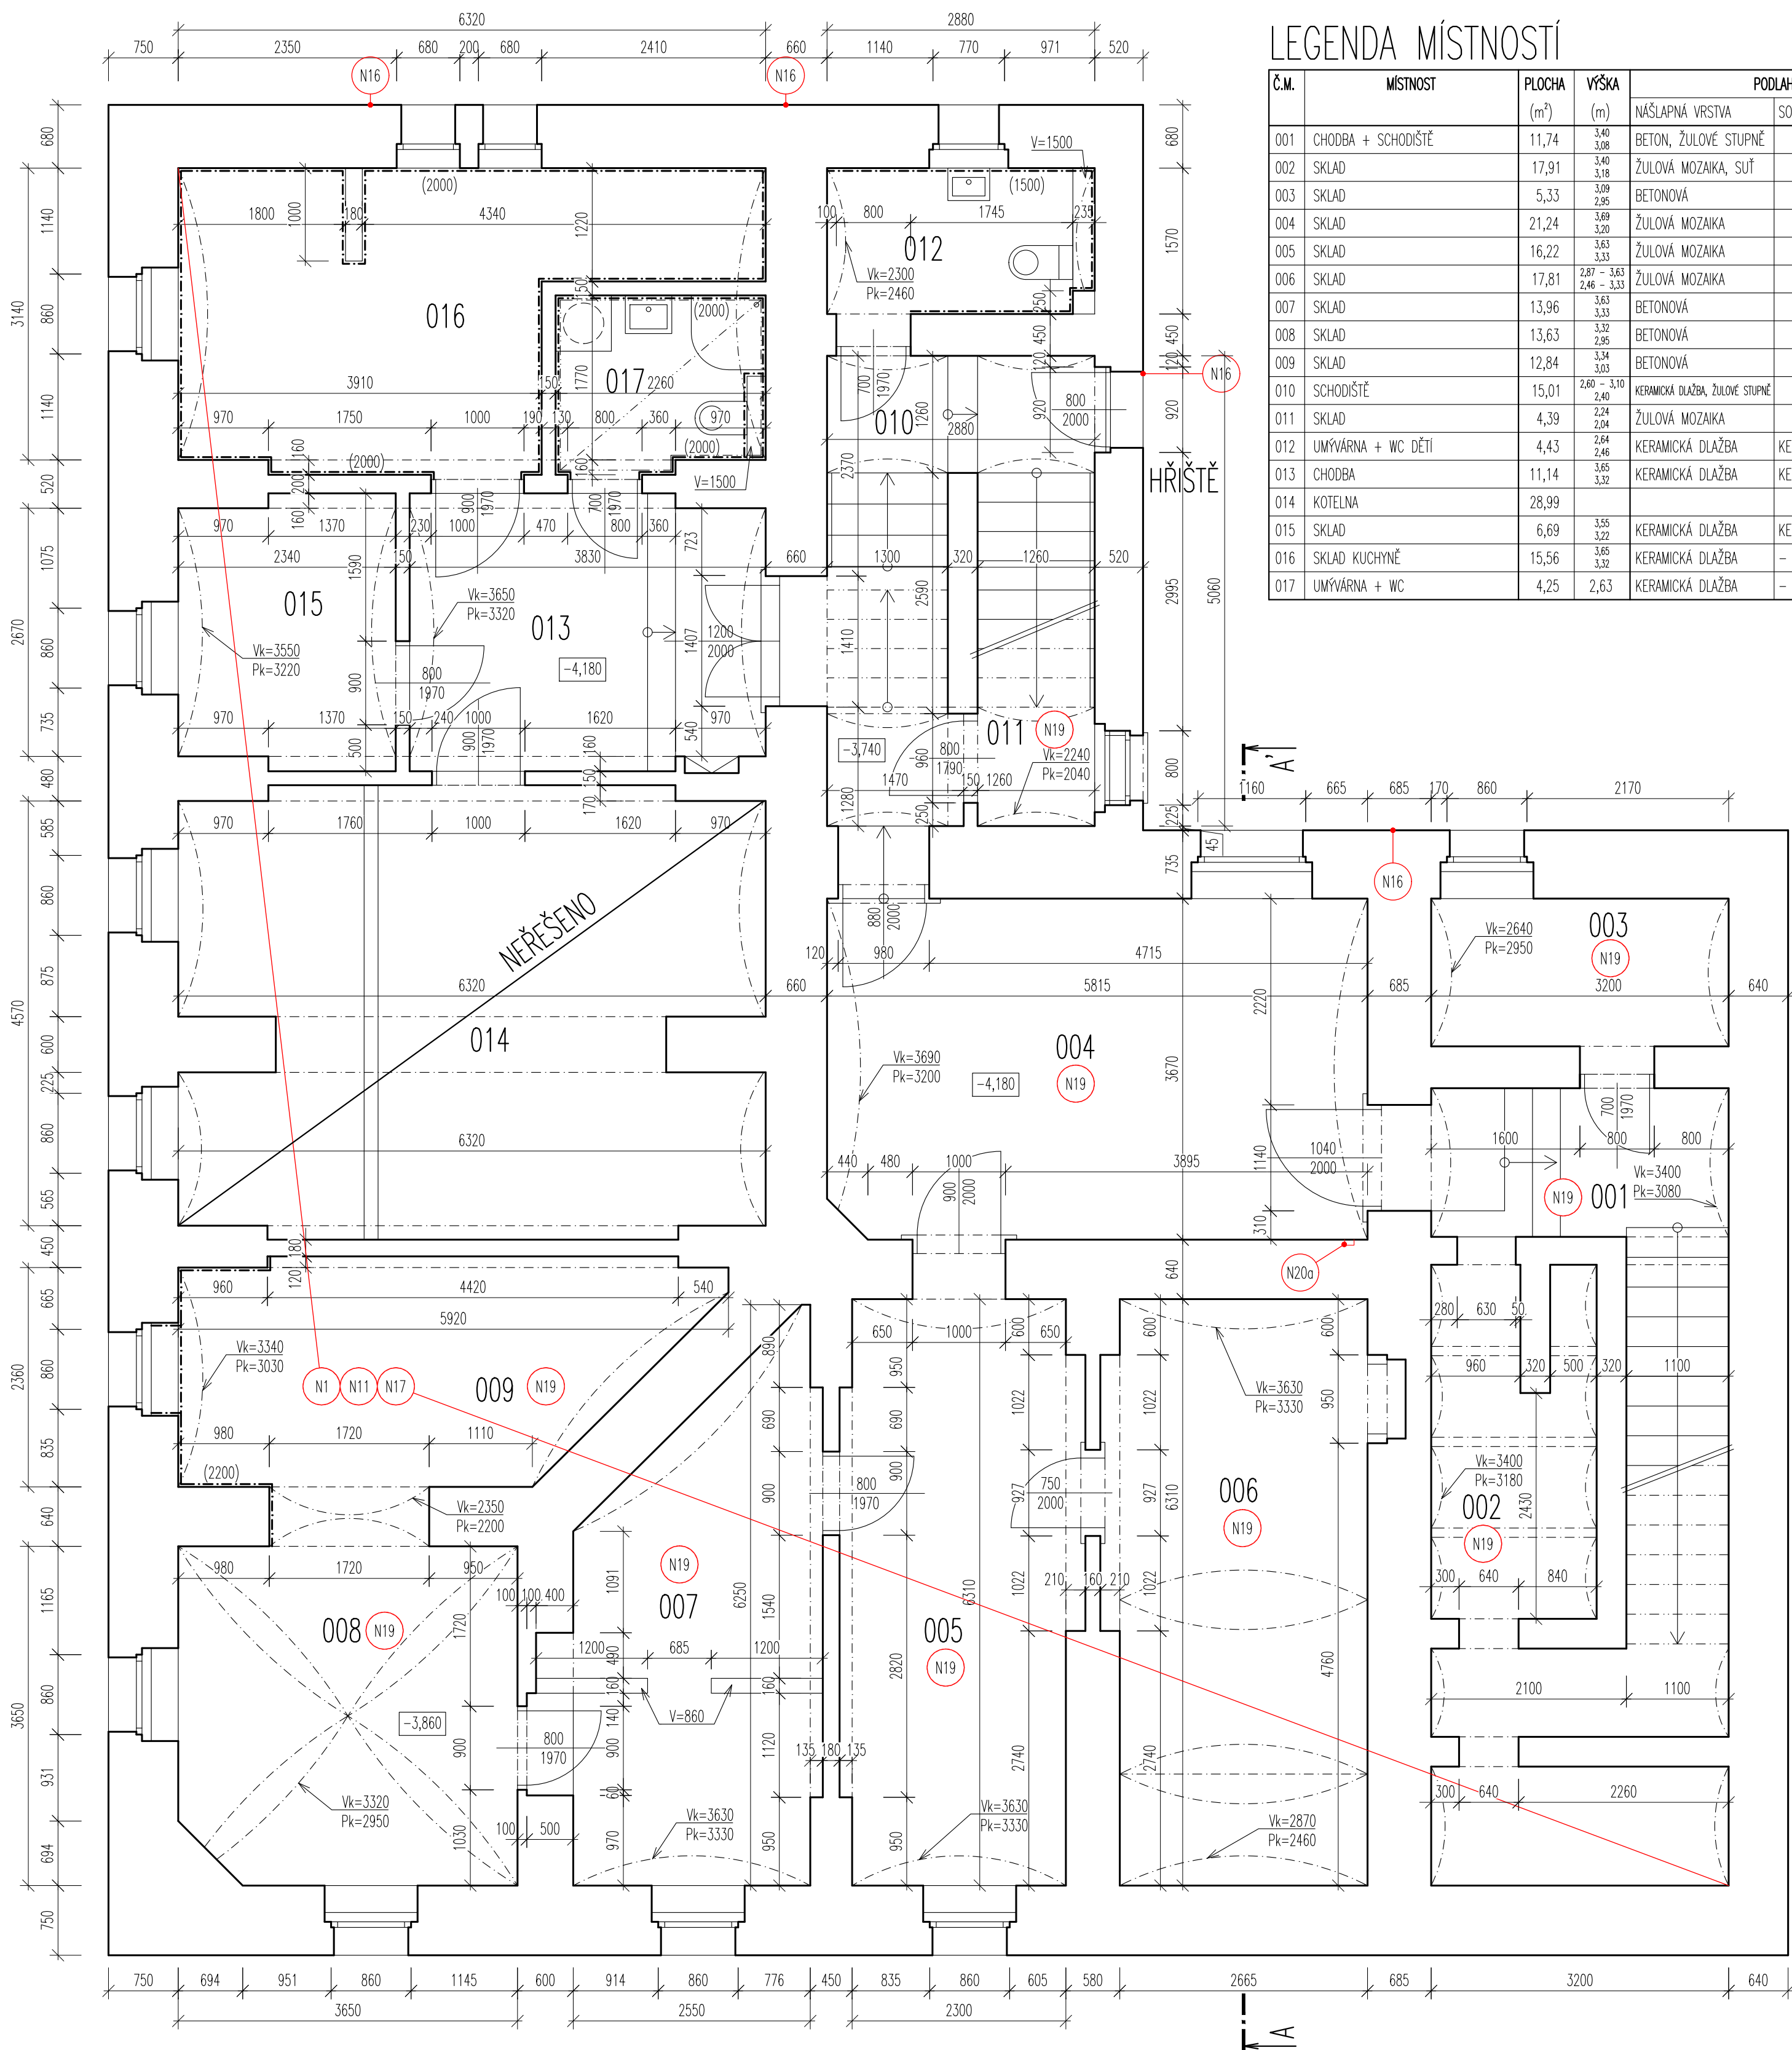

LEGENDA MÍSTNOSTÍ

Č.M.	MÍSTNOST	PLOCHA (m²)	VÝŠKA (m)	PODLAHA		STĚNY			STROPY			POZNÁMKA
				NAŠLAPNÁ VRSTVA	SKL	OMÍTKA	MALBA	OBKLAD	OMÍTKA	MALBA	PODHLAD	
001	CHODBA + SCHODIŠTĚ	11,74	2,40	BETON, ŽULOVÉ STUPNĚ		JADROVÁ	BÍLÁ		JADROVÁ	BÍLÁ		
002	SKLAD	17,91	2,40	ŽULOVÁ MOZAIKA, SÚT		JADROVÁ	BÍLÁ		JADROVÁ	BÍLÁ		
003	SKLAD	5,33	2,09	BETONOVÁ		JADROVÁ	BÍLÁ		JADROVÁ	BÍLÁ		
004	SKLAD	21,24	2,40	ŽULOVÁ MOZAIKA		JADROVÁ	BÍLÁ		JADROVÁ	BÍLÁ		
005	SKLAD	16,22	2,40	ŽULOVÁ MOZAIKA		JADROVÁ	BÍLÁ		JADROVÁ	BÍLÁ		
006	SKLAD	17,81	2,40	ŽULOVÁ MOZAIKA		JADROVÁ	BÍLÁ		JADROVÁ	BÍLÁ		
007	SKLAD	13,96	2,40	BETONOVÁ		JADROVÁ	BÍLÁ		JADROVÁ	BÍLÁ		
008	SKLAD	13,63	2,40	BETONOVÁ		JADROVÁ	BÍLÁ	KERAMICKÝ V. 2200 mm	JADROVÁ	BÍLÁ		
009	SKLAD	12,84	2,40	BETONOVÁ		JADROVÁ	BÍLÁ	KERAMICKÝ V. 2200 mm	JADROVÁ	BÍLÁ		
010	SCHODIŠTĚ	15,01	2,40	KERAMICKÁ DLAŽBA, ŽULOVÉ STUPNĚ		ŠTUKOVÁ, REŽNÉ ZDVO	BÍLÁ		ŠTUKOVÁ	BÍLÁ		
011	SKLAD	4,39	2,40	ŽULOVÁ MOZAIKA		ŠTUKOVÁ	BÍLÁ		ŠTUKOVÁ	BÍLÁ		
012	UMÝVÁRNA + WC DĚTI	4,43	2,40	KERAMICKÁ DLAŽBA	KERAMICKÝ V. 70 mm	ŠTUKOVÁ	BÍLÁ	KERAMICKÝ V. 1500 mm	ŠTUKOVÁ	BÍLÁ		
013	CHODBA	11,14	2,40	KERAMICKÁ DLAŽBA	KERAMICKÝ V. 70 mm	ŠTUKOVÁ	BÍLÁ		ŠTUKOVÁ	BÍLÁ		
014	KOTELNA	28,99	2,40									NEŘEŠENO
015	SKLAD	6,69	2,40	KERAMICKÁ DLAŽBA	KERAMICKÝ V. 70 mm	ŠTUKOVÁ	BÍLÁ		ŠTUKOVÁ	BÍLÁ		
016	SKLAD KUCHYNĚ	15,56	2,40	KERAMICKÁ DLAŽBA		ŠTUKOVÁ	BÍLÁ	KERAMICKÝ V. 2000 mm	ŠTUKOVÁ	BÍLÁ		
017	UMÝVÁRNA + WC	4,25	2,63	KERAMICKÁ DLAŽBA		ŠTUKOVÁ	BÍLÁ	KERAMICKÝ V. 2000 mm	ŠTUKOVÁ	BÍLÁ	PLNÝ SDK	

LEGENDA


- STAVAJÍCÍ KONSTRUKCE
- BOURÁNÉ KONSTRUKCE
- NOVÉ KONSTRUKCE

- N1 PŘED PROVÁDĚNÍM PRACÍ BUDE PROVEDENA DEMONTÁŽ, UCHOVÁNÍ A OCHRANĚNÍ PROTI POŠKOZENÍ VEŠKERÉHO NÁBYTKU A VYBAVENÍ DLE POŽADAVKU UŽIVATELE A BUDE PROVEDENA OCHRANA OKENNÍCH PRVKŮ VČETNĚ PARAPETŮ A ZAKRYTÍ RADIÁTORŮ PROTI POŠKOZENÍ, PO PROVEDENÍ PRACÍ BUDE PROVEDENA DEMONTÁŽ ZAKRYTÍ A ZPĚTNÁ MONTÁŽ VČETNĚ DOPLNĚNÍ MONTÁŽNÍHO A KOTEVNÍHO MATERIÁLU
- N11 OPRAVY PRO POTŘEBY ELEKTRO – STROJNÍ PROVEDENÍ DŘÁŽEK, PO ROZVODECH BUDOU DŘÁŽKY VYPLNĚNY MALTOU, CELKEM BUDE PROVEDENO cca 300 m DŘÁŽEK 50x50 mm A cca 750 m DŘÁŽEK 30x30 mm, PROVEDENÍ JADROVÝCH VRTOU PRO OSAZENÍ ELEKTRO KRAJEC, CELKEM cca 380 VRTOU Ø 80 mm, PROVEDENÍ VRTOU SKRZ STĚNY PRO NOVÉ ROZVODY, PRŮMĚR VRTOU DO cca 80 mm CELKEM cca 40 VRTOU DÉLKY 600 mm A 20 VRTOU DÉLKY 300 mm, BUDE PROVEDENO VYROVNÁNÍ ZDVA A PLOCHOVÉ OPRAVY DLE STAVAJÍCÍCH, DŘÁŽKY A VRTY BUDOU PROVÁDĚNY OBEZBĚTNĚ ABY NEDOSLO K NADMĚRNÉMU POŠKOZENÍ KONSTRUKCÍ
- N16 ZEDNICKÉ ZACÍŠTĚNÍ DOTČNÉ ČÁSTI FASÁDY V MÍSTĚ OSAZOVÁNÍ NOVÝCH KONCOVÝCH PRVKŮ ELEKTRO, VČETNĚ SJEDNOCENÍ PLOCHU, CELKOVÁ PLOCHA cca 10 m²
- N17 BUDE PROVEDENO ODSTRANĚNÍ NESOUHRDNÝCH ČÁSTÍ OMÍTEK STĚN A STROPŮ Z cca 70%, JEJICH DOPLNĚNÍ A PROSTORY BUDOU NOVĚ VYMALOVANÉ PRODYŠNOU BÍLOU BARVOU
- N19 BUDE PROVEDENO VYČIŠTĚNÍ PROSTORU
- N20a PROVEDENÍ SVISLÉ DŘÁŽKY ROZMĚRU cca 100x50 mm PRO NOVÉ ROZVODY, PŘESNÁ POLOHA BUDE KOORDINOVÁNA S ELEKTRO, DŘÁŽKA BUDE PROVEDENA NA DÉLKU cca 1 m POD STROPEM, PRÁCE BUDOU PROVÁDĚNY OBEZBĚTNĚ, ABY NEDOSLO K NADMĚRNÉMU POŠKOZENÍ KONSTRUKCE, PO MONTÁŽI ROZVODU BUDE PROVEDENO ZEDNICKÉ ZACÍŠTĚNÍ DŘÁŽKY A ÚPRAVA PLOCHU

POZNÁMKA

* UVEDENÝ MATERIÁL/VÝROBEK JE REFERENČNÍ, NAHRADIT JEJ LZE POUZE KVALITATIVNĚ SROVNATELNÝM NEBO LEPŠÍM MATERIÁLEM/VÝROBKEM PŘI ZAMĚNĚ NESMÍ DOJÍT KE ZMĚNĚ KONCEPCE ŘEŠENÍ A KE SMĚZENÍ TECHNICKÝCH PARAMETRŮ VEŠKERÉ ZAMĚNĚ MUSÍ BÝT PŘI REALIZACI ODOUHLAŠENÝ PROJEKTANTEM A INVESTOREM

- VEŠKERÉ ROZMĚRY STAVAJÍCÍCH KONSTRUKCÍ NUTNO DOMEŘIT PŘI REALIZACI
- V PŘÍPADĚ NESROVNALOSTI PROJEKTOVÝCH PŘEDPOKLADŮ A SKUTEČNOSTI NUTNO KONZULTOVAT ŘEŠENÍ S PROJEKTANTEM
- STAVAJÍCÍ TECHNICKÉ BUDOU ODSTRANĚNÝ VE SPOLUPRÁCI S PŘÍSLUŠNOU PROFESÍ
- DEMONTÁŽNÍ PRÁCE V PROSTORU STAVBY BUDOU DEMONTOVÁNY A USKLADĚNÝ PRO OPĚTNÉ POUŽITÍ
- VÝKRES NENAHRAŽUJE VÝROBNÍ DOKUMENTACI
- SOUČÁSTI VÝKRESŮ JSOU I. TECHNICKÉ A PROVODNÍ ZPRÁVY POPR. I. DALŠÍ DOKUMENTACE
- VEŠKERÉ PRÁCE BUDOU PROVÁDĚNY DLE PLATNÝCH NŮREM A PŘEDPISŮ
- VŠECHNY NEVYUŽÍVANÉ INSTALAČNÍ OTVORY A PROSTUPY BUDOU ZATYČENY Z PLNÝCH CHEL
- SKLADBY PODLAH JSOU URČENY POUZE NA ZÁKLADĚ DOSTUPNÝCH PODKLADŮ A OBOHŘNÝM ODHADNĚ, NUTNO UPŘESNIT PŘI REALIZACI
- NA ZÁKLADĚ SOND
- PŘED PROVÁDĚNÍM NOVÝCH PROSTUPŮ BUDOU VŠECHNY NEVYUŽÍVANÉ OTVORY A PROSTUPY ZATYČENY A KONSTRUKCE DOPLNĚNY
- PŘED PROVÁDĚNÍM PROSTUPŮ PRO JEDNOTLIVÉ PROFESIE JE NUTNÁ KOORDINACE A VYTÝČENÍ TRAS
- SANACE STĚN PROTI ZEMNÍ VLHKOŠTI NENÍ PŘEDMĚTEM ŘEŠENÍ TĚTO PD

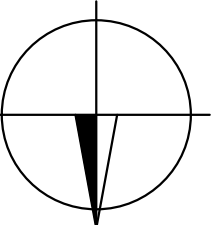

				PLÁN PLUS, s.r.o.			
				HORNÁTECKÁ 19, 182 00 PRAHA 8			
				Tel. a fax: 283841569 E-mail: plan.plus@volny.cz			
ZMĚNA:		DATUM:	PČ:	PODPIS:	STAVBA:		
OBJEDNATEL:		ÚMČ PRAHA 2, NÁMĚSTÍ MÍRU 600/20, PRAHA 2			REKONSTRUKCE ELEKTROINSTALACE A OSVĚTLENÍ		
INVESTOR:		MČ PRAHA 2, NÁMĚSTÍ MÍRU 600/20, PRAHA 2			MŠ VINNICA 1/440, POBOČKA TROJICKÁ 18/397		
MÍSTO STAVBY:		TROJICKÁ 397/18, PRAHA 2			STAVEBNÍ OBJEKT: SO 01 - MŠ TROJICKÁ		
VEDOUCÍ:		BC. LUCIE CHMELOVÁ, MBA			NÁZEV VÝKRESU:		
ODP.PROJEKTANT:		ING. ALEŠ KRAUS			PŮDORYS 1S		
VYPRACOVAL:		ING. ALEŠ KRAUS			BOURÁNÍ + NOVÝ STAV		
KONTROLOVAL:		BC. LUCIE CHMELOVÁ, MBA			STUPEŇ PROJEKTU: DPS		
ČÁST PROJEKTU:		DATUM:	FORMÁT:	MĚŘITKO:	ČÍSLO VÝKRESU:	DPS	ČÍSLO ZAKÁZKY:
D.1.1.		IV.Q 2023	6 x A4	M 1:50	2335 D.1.1.b.	01	2335
STAVEBNÍ					REVIZE:	PARE:	