


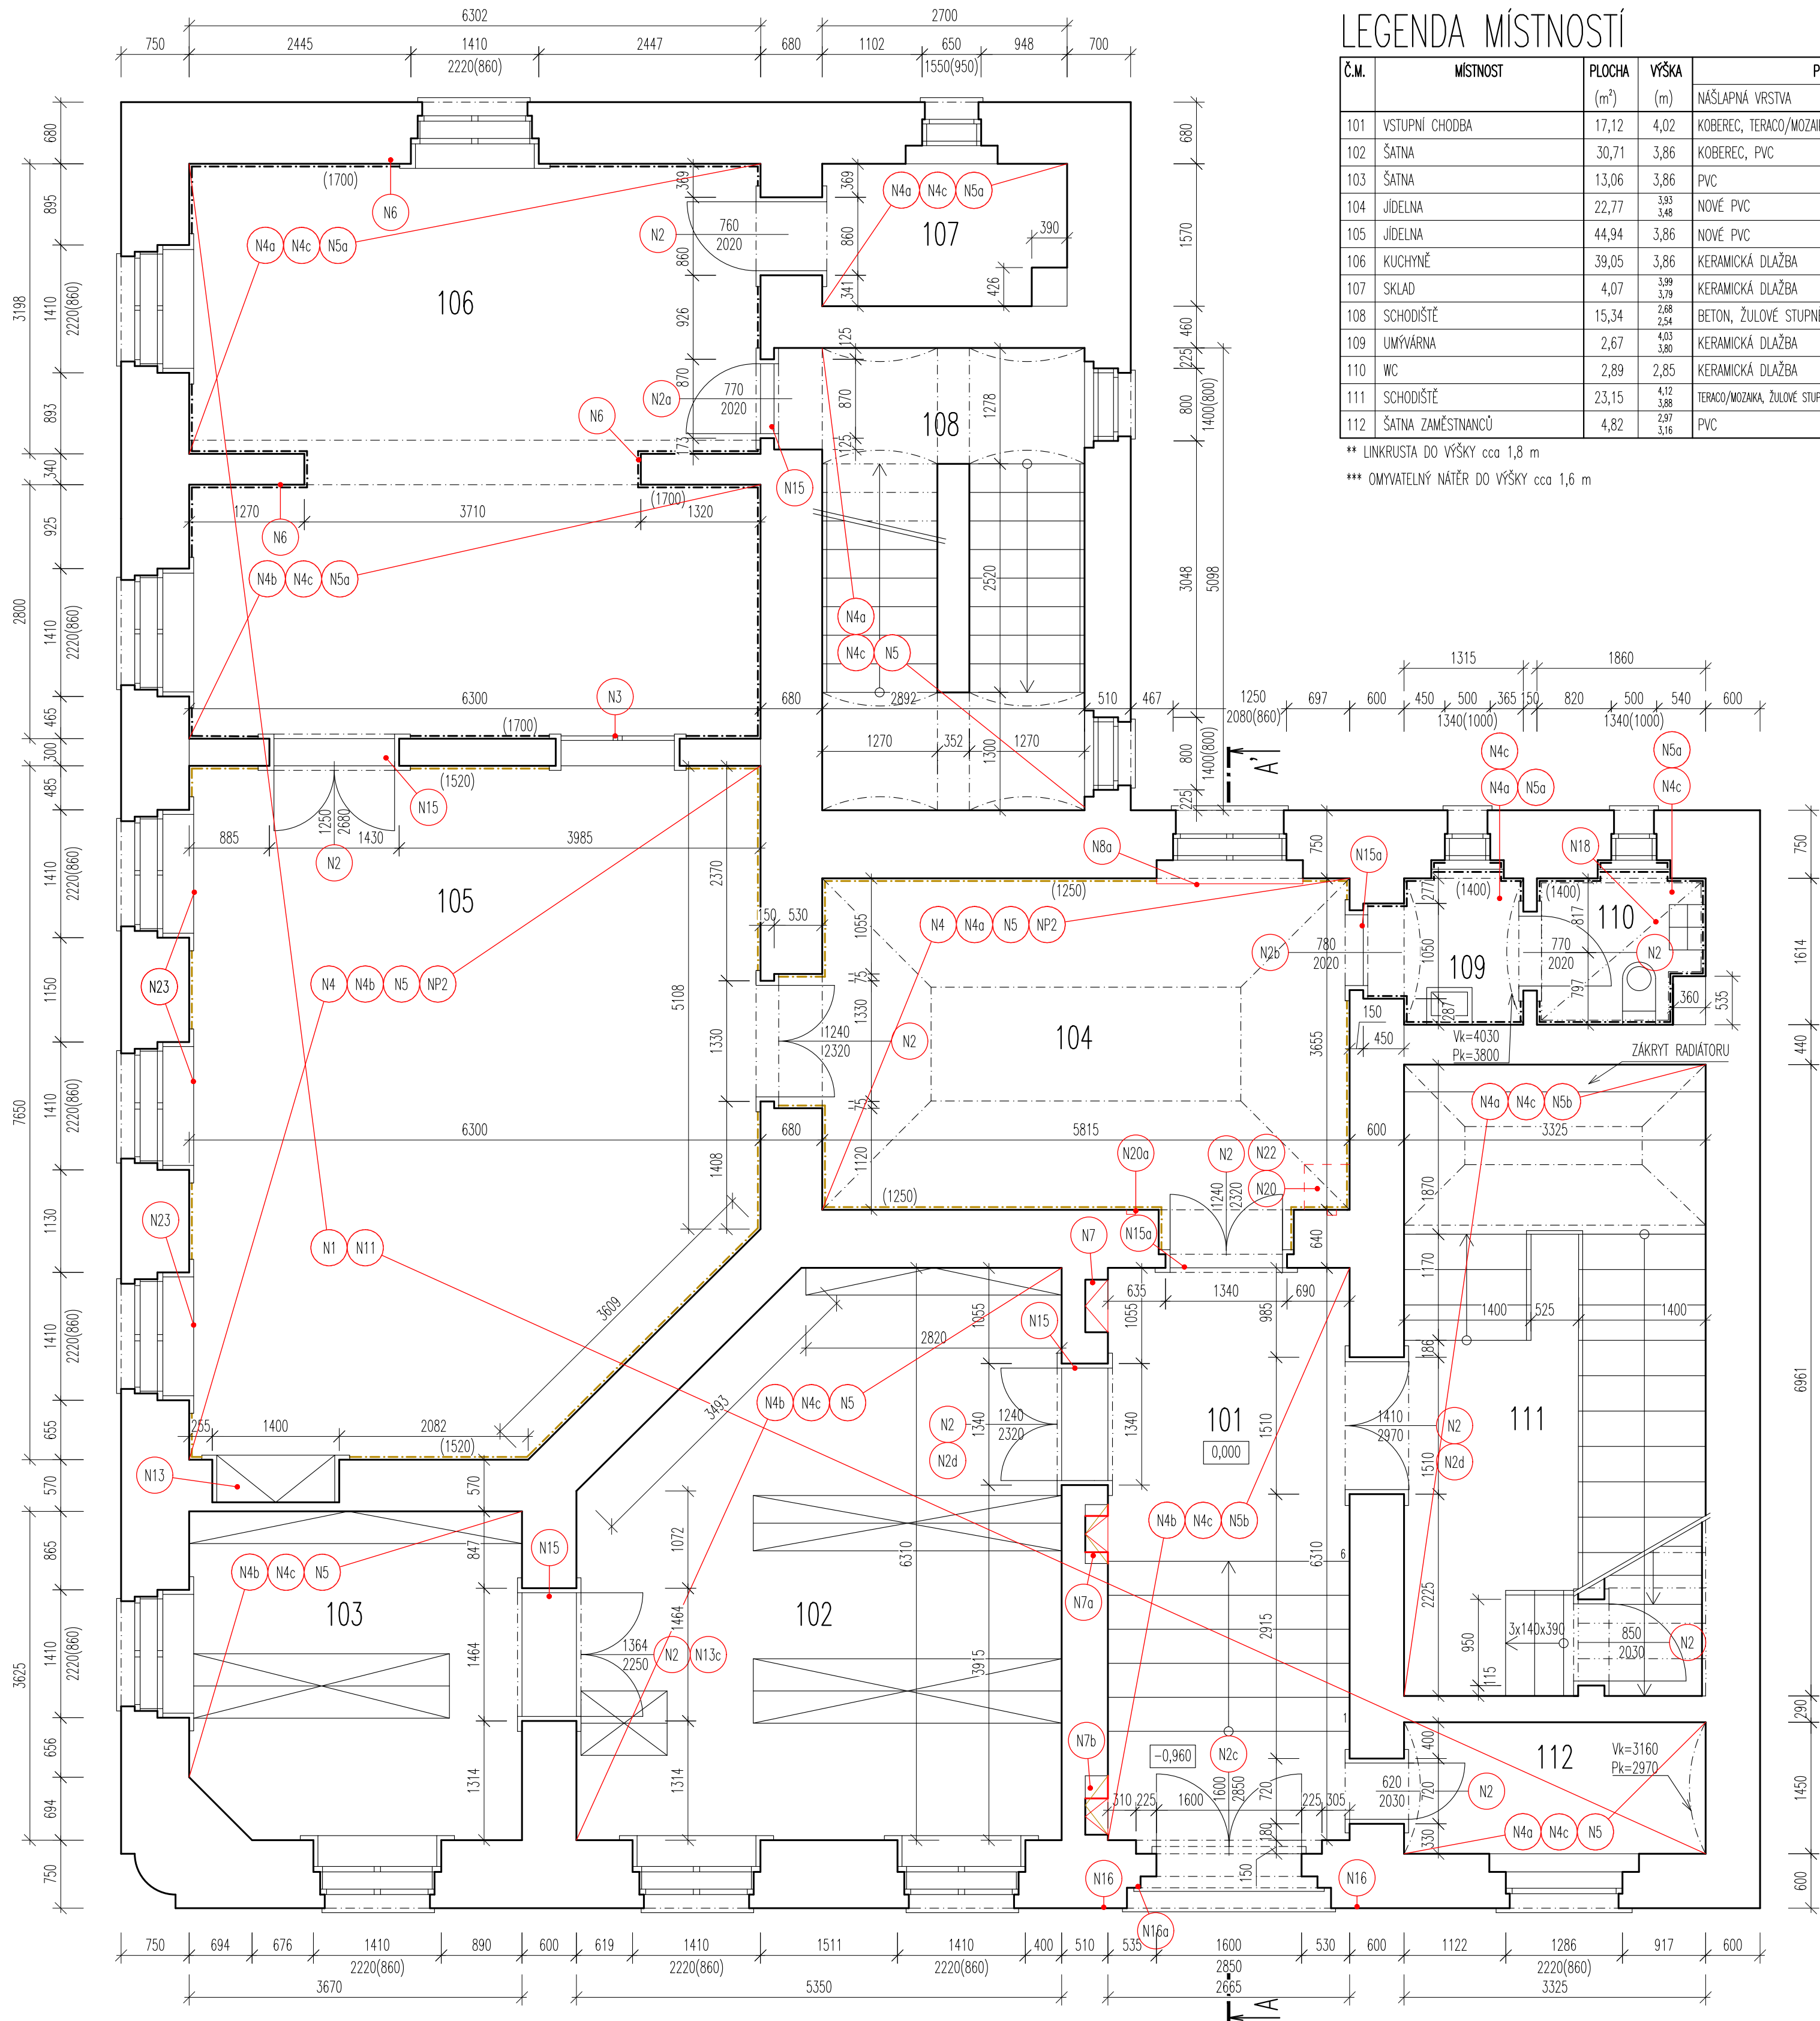

LEGENDA MÍSTNOSTÍ

Č.M.	MÍSTNOST	PLOCHA (m²)	VÝŠKA (m)	PODLAHA	STĚNY			STROPY			POZNÁMKA
					OMÍTKA	MALBA	OKLAD	OMÍTKA	MALBA	PODHLÉD	
101	VSTUPNÍ CHODBA	17,12	4,02	NÁŠLAPNÁ VRSTVA KOBEREK, TERACÓ/MOZAIKA	DŘEVĚNÝ V. 150 mm			ŠTUKOVÁ	ZELENÁ, BEŽOVÁ **		
102	ŠATNA	30,71	3,86	KOBEREK, PVC	PVC V. 40 mm			ŠTUKOVÁ	BÍLÁ, ZELENÁ ***		
103	ŠATNA	13,06	3,86	PVC	PVC V. 40 mm			ŠTUKOVÁ	BÍLÁ, ZELENÁ ***		
104	JIDELNA	22,77	3,86	NOVÉ PVC	NOVÉ PVC V. 50 mm			ŠTUKOVÁ	BÍLÁ	DŘEVĚNÝ V. 1250 mm	
105	JIDELNA	44,94	3,86	NOVÉ PVC	NOVÉ PVC V. 50 mm			ŠTUKOVÁ	BÍLÁ, ORANŽOVÁ	DŘEVĚNÝ V. 1520 mm	
106	KUCHYNĚ	39,05	3,86	KERAMICKÁ DLAŽBA				ŠTUKOVÁ	BÍLÁ	KERAMICKÝ V. 1700 mm	
107	SKLAD	4,07	3,99	KERAMICKÁ DLAŽBA	KERAMICKÝ V. 70 mm			ŠTUKOVÁ	BÍLÁ		
108	SCHODIŠTĚ	15,34	2,68	BETON, ŽULOVÉ STUPNĚ	NATĚR V. 50 mm			ŠTUKOVÁ	BÍLÁ		
109	UMÝVÁRNA	2,67	4,03	KERAMICKÁ DLAŽBA				ŠTUKOVÁ	BÍLÁ	KERAMICKÝ V. 1400 mm	
110	WC	2,89	2,85	KERAMICKÁ DLAŽBA				ŠTUKOVÁ	BÍLÁ	KERAMICKÝ V. 1400 mm	
111	SCHODIŠTĚ	23,15	4,12	TERACÓ/MOZAIKA, ŽULOVÉ STUPNĚ	DŘEVĚNÝ V. 150 mm			ŠTUKOVÁ	MODRÁ, BEŽOVÁ **		
112	ŠATNA ZAMĚSTNANCŮ	4,82	2,97	PVC				ŠTUKOVÁ	BÍLÁ, ORANŽOVÁ		

** LINKURSTA DO VÝŠKY cca 1,8 m

*** OMÝVATELNÝ NATĚR DO VÝŠKY cca 1,6 m

- N2b BUDE PROVEDENA DEMONTÁŽ ROZVODŮ ELEKTRO VEDENÝCH PO DŘEVĚNÉ OBLOŽCE (OTVOR JE BEZ DVĚRNÍHO KŘÍDLA), PO PROVEDENÍ PRACÍ BUDE PROVEDENA TRUHLÁŘSKÁ OPRAVA (OČISTĚNÍ, DOPLNĚNÍ, VYTMELENÍ, OBROUŠENÍ) VČETNĚ NOVÝCH NATĚRŮ (1x ZAKLADNÍ NATĚR A 2x VRCHNÍ NATĚR), OOSTIN BUDE PRÍZPŮSOBEN STAVAJÍCÍMU (SLONOVÁ KOST).
- N2c BUDE PROVEDENA DEMONTÁŽ ROZVODŮ ELEKTRO VEDENÝCH PO DŘEVĚNÝCH DVĚŘÍCH, PO PROVEDENÍ PRACÍ BUDE PROVEDENA TRUHLÁŘSKÁ OPRAVA (OČISTĚNÍ, DOPLNĚNÍ, VYTMELENÍ, OBROUŠENÍ) VČETNĚ NOVÝCH NATĚRŮ (1x ZAKLADNÍ NATĚR A 2x VRCHNÍ NATĚR), OOSTIN BUDE PRÍZPŮSOBEN STAVAJÍCÍMU (HNĚDÁ), VČETNĚ REPASE A REVIZE KOVÁNÍ, NEPŮVODNÍ KOVÁNÍ BUDE VYMĚNĚNÉ ZA NOVÉ (REPLIKY PŮVODNÍHO, Z VNĚJŠÍ STRANY BUDE OSAZENÁ KOULE), OPRAVA DVĚŘÍ PRO OSAZENÍ NOVOHO OTVÍRAČE DVĚŘÍ A PRO OSAZENÍ MAGNETICKÝCH KONTAKTŮ
- N2d BUDE PROVEDENA TRUHLÁŘSKÁ OPRAVA DVĚŘÍ PRO MOŽNOST OSAZENÍ NOVOHO OTVÍRAČE DVĚŘÍ
- N3 BUDE PROVEDENA TRUHLÁŘSKÁ OPRAVA (OČISTĚNÍ, DOPLNĚNÍ, VYTMELENÍ, OBROUŠENÍ) VÝDEJOVÉHO OKENKA VČETNĚ NOVÝCH NATĚRŮ (1x ZAKLADNÍ NATĚR A 2x VRCHNÍ NATĚR), OOSTIN BUDE PRÍZPŮSOBEN STAVAJÍCÍMU (SLONOVÁ KOST)
- N4 BUDE PROVEDENO VYBOURÁNÍ DŘEVĚNÉHO OKLADU VČETNĚ PODKLADNÍHO ROSTU, LEMUJÍCÍCH DŘEVĚNÝCH LÍST, BUDE PROVEDENO OOSTRANĚNÍ NESOUROZŮRNÝCH ČÁSTÍ OMÍTEK (PŘEDPOKLAD cca 70% ZA DŘEVĚNÝM OBLOŽENÍM A cca 30% OSTATNÍCH ČÁSTÍ STĚN), DOPLNĚNÍ NOVÝCH OMÍTEK VČETNĚ PŘESTUKOVÁNÍ ZE 100%
- N4a BUDE PROVEDENO OOSTRANĚNÍ NESOUROZŮRNÝCH OMÍTEK STROPŮ Z cca 30%, DOPLNĚNÍ NOVÝCH OMÍTEK A PŘESTUKOVÁNÍ ZE 100%
- N4b BUDE PROVEDENA OOBORNÁ RESTAURÁTORSKÁ OPRAVA ZDOBENÝCH OMÍTEK STROPŮ Z cca 30%, VČETNĚ NOVÉ MALBY
- N4c BUDE PROVEDENO OOSTRANĚNÍ NESOUROZŮRNÝCH OMÍTEK STĚN Z cca 30%, DOPLNĚNÍ NOVÝCH OMÍTEK A PŘESTUKOVÁNÍ ZE 100%
- N5 BUDE PROVEDENA NOVÁ MALBA MÍSTNOSTI VČETNĚ STROPŮ, BAREVNOST BUDE PRÍZPŮSOBENA STAVAJÍCÍ, DO VÝŠKY 1,6 m BUDE PROVEDEN BAREVNÝ OMÝVATELNÝ NATĚR (VÝJMA MALBY RESTAURÁOVANÝCH STROPŮ)
- N5a BUDE PROVEDENA NOVÁ MALBA MÍSTNOSTI VČETNĚ STROPŮ, BAREVNOST BUDE PRÍZPŮSOBENA STAVAJÍCÍ (VÝJMA MALBY RESTAURÁOVANÝCH STROPŮ)
- N5b BUDE PROVEDENA NOVÁ MALBA MÍSTNOSTI VČETNĚ STROPŮ, BAREVNOST BUDE PRÍZPŮSOBENA STAVAJÍCÍ, OPRAVA LINKURSTY VÝŠKY cca 1,8 m VČETNĚ NOVOHO NATĚRU
- N6 OPRAVA KERAMICKÉHO OKLADU V MÍSTĚ PŮVODNÍCH KONCOVÝCH PRVKŮ (VYPÍNAČE APOD.) – NA VŠECH DOTYČNÝCH MÍSTĚCH KDE BUDOU OOSTRANŮVANY KONCOVÉ PRVKY A PROVÁDĚNÝ NOVÉ DŘÁŽKY BUDE PROVEDENO OOSTRANĚNÍ DOTYČNÉ ČÁSTI OKLADU, STAVEBNÍ OPRAVA ZDVA A NÁSLEDNĚ DOPLNĚNÍ OKLADU DLE STAVAJÍCÍHO, CELKEM PLOCHA cca 20 m²
- N7 NOVÝ ROZVADĚČ DLE ČÁSTI ELEKTRO – VYBOURÁNÍ PŮVODNÍHO A NAHRAZENÍ NOVÝM DLE ČÁSTI ELEKTRO, ZVĚTŠENÍ PŮVODNÍHO OTVORU O cca 0,1 m³, OTVOR OPATŘÍ OCELOVÝM PŘEKLADEM 2xL 50x50x5 mm, DELKY cca 900 mm S OMÍTKOU NA PLETIVU, ZÁČISTĚNÍ VČETNĚ PROVEDENÍ POVRCHOVÝCH ÚPRAV, PŘEKLAD OPATŘÍ ANTIKOROZÍMNÍM NATĚREM
- N7a NOVÝ ROZVADĚČ DLE ČÁSTI ELEKTRO – VYBOURÁNÍ PŮVODNÍHO A NAHRAZENÍ NOVÝM DLE ČÁSTI ELEKTRO, DOZDĚNÍ OTVORU O cca 0,1 m³, OTVOR OPATŘÍ OCELOVÝM PŘEKLADEM 2xL 50x50x5 mm, DELKY cca 700 mm S OMÍTKOU NA PLETIVU, ZÁČISTĚNÍ VČETNĚ PROVEDENÍ POVRCHOVÝCH ÚPRAV, PŘEKLAD OPATŘÍ ANTIKOROZÍMNÍM NATĚREM
- N7b NOVÝ ROZVADĚČ DLE ČÁSTI ELEKTRO – VYBOURÁNÍ PŮVODNÍHO A NAHRAZENÍ NOVÝM DLE ČÁSTI ELEKTRO, ZVĚTŠENÍ OTVORU O cca 0,05 m³ A DOZDĚNÍ OTVORU O cca 0,1 m³, OTVOR OPATŘÍ OCELOVÝM PŘEKLADEM 2xL 50x50x5 mm, DELKY cca 700 mm S OMÍTKOU NA PLETIVU, ZÁČISTĚNÍ VČETNĚ PROVEDENÍ POVRCHOVÝCH ÚPRAV, PŘEKLAD OPATŘÍ ANTIKOROZÍMNÍM NATĚREM
- N8a BUDE PROVEDENA DEMONTÁŽ STAVAJÍCÍHO ZAKRYTÍ RADIATORU, ZAKRYTÍ SE SKLÁDÁ ČELNÍHO RAMU Z DŘEVĚNÉHO RAMU S VÝPLNÍ Z DŘEVĚNÝCH LATOVEK A Z HORNÍ PLNĚ DŘEVĚNÉ DESKY, BUDE PROVEDENA DODÁVKA A MONTÁŽ NOVOHO DŘEVĚNÉHO ZAKRYTÍ NA RADIATORY Z HOBLOVANÉHO MASIVU S VLOŽENÝMI VĚTRACÍMI MŘÍŽKAMI – PODROBNOSTI VIZ. TABULKY PSV
- N11 ÚPRAVY PRO POTŘEBY ELEKTRO – STROJNÍ PROVEDENÍ DŘÁŽEK, PO ROZVODECH BUDOU DŘÁŽKY VÝPLNĚNÝ MALTOU, CELKEM BUDE PROVEDENO cca 300 m DŘÁŽEK 50x50 mm A cca 750 m DŘÁŽEK 30x30 mm, PROVEDENÍ JADROVÝCH VRTŮ PRO OSAZENÍ ELEKTRO KRABIC, CELKEM cca 380 VRTŮ Ø 80 mm, PROVEDENÍ VRTŮ SKRZ STĚNY PRO NOVÉ ROZVODY, PRŮMĚR VRTŮ DO cca 60 mm CELKEM cca 40 VRTŮ DELKY 600 mm A 20 VRTŮ DELKY 300 mm, BUDE PROVEDENO VYROVNÁNÍ ZDVA A POVRCHOVÉ ÚPRAVY DLE STAVAJÍCÍCH, DŘÁŽKY A VRTY BUDOU PROVÁDĚNY OBEZBĚTNĚ ABY NEDŮŠLO K NADMĚRNÉMU POŠKOZENÍ KONSTRUKCE
- N13 BUDE PROVEDENA TRUHLÁŘSKÁ OPRAVA VESTAVĚNÉ SKŘÍNĚ (OČISTĚNÍ, DOPLNĚNÍ, VYTMELENÍ, OBROUŠENÍ) VČETNĚ NOVÝCH NATĚRŮ (1x ZAKLADNÍ NATĚR A 2x VRCHNÍ NATĚR), OOSTIN BUDE PRÍZPŮSOBEN STAVAJÍCÍMU (SLONOVÁ KOST), VČETNĚ REPASE A REVIZE KOVÁNÍ, NEPŮVODNÍ KOVÁNÍ BUDE VYMĚNĚNÉ ZA NOVÉ (REPLIKY PŮVODNÍHO), ROZMĚR SKŘÍNĚ cca 1425x4000 mm (VÝŠKA V 1NP 2800 mm) A HLUBOKY 450 mm
- N13c BUDE PROVEDENA TRUHLÁŘSKÁ OPRAVA VESTAVĚNÉ SKŘÍNĚ V NADPRAŽÍ DVĚŘÍ (OČISTĚNÍ, DOPLNĚNÍ, VYTMELENÍ, OBROUŠENÍ) VČETNĚ NOVÝCH NATĚRŮ (1x ZAKLADNÍ NATĚR A 2x VRCHNÍ NATĚR), OOSTIN BUDE PRÍZPŮSOBEN STAVAJÍCÍMU (SLONOVÁ KOST), VČETNĚ REPASE A REVIZE KOVÁNÍ, NEPŮVODNÍ KOVÁNÍ BUDE VYMĚNĚNÉ ZA NOVÉ (REPLIKY PŮVODNÍHO), ROZMĚR SKŘÍNĚ cca 1300x540 mm A HLUBOKY 450 mm
- N15 BUDE PROVEDENO OOSTRANĚNÍ STAVAJÍCÍCH DVĚRNÍCH PRAHŮ, PO PROVEDENÍ REPASE DVĚŘÍ BUDOU OSAZENY NOVÉ DUBOVÉ PRAHY
- N15a BUDE PROVEDENA DEMONTÁŽ PŘECHODOVÉ LÍŠTY, PO PROVEDENÍ REPASE DVĚŘÍ BUDE OSAZENÁ NOVÁ TYPOVÁ PŘECHODOVÁ LÍŠTA Z BROUŠENÉHO NEREZU
- N16 ZEDNICKÉ ZÁČISTĚNÍ DOTYČNÉ ČÁSTI FASÁDY V MÍSTĚ OSAZOVÁNÍ NOVÝCH KONCOVÝCH PRVKŮ ELEKTRO, VČETNĚ SJEDNOCENÍ POVRCHU, CELKOVÁ PLOCHA cca 10 m²
- N16a ZEDNICKÉ ZÁČISTĚNÍ DOTYČNÉ ČÁSTI FASÁDY V MÍSTĚ VÝMĚNY ZVONKOVÉHO TABLA, VČETNĚ SJEDNOCENÍ POVRCHU OŠTĚNÍ OTVORU, CELKOVÁ PLOCHA cca 2 m²
- N18 BUDOU PROVÁDĚNÝ MONTÁŽNÍ OTVORY DO STAVAJÍCÍHO SDK PODHLÉDU ROZMĚRU cca 400x400 mm, PO PROVEDENÍ NOVÝCH ROZVODŮ BUDE PODHLÉD DOPLNĚN (PŘEDPOKLAD 2x12,5 mm DESKY DO VLHKÉHO PROSTŘEDÍ), PŘETMELENÍ A PŘEBROUŠENÍ PODHLÉDU
- N20 PROVEDENÍ SVISLÉ DŘÁŽKY ROZMĚRŮ cca 100x50 mm PRO NOVÉ ROZVODY, PŘESNÁ POLOHA BUDE KOORDINOVÁNA S ELEKTRO, DŘÁŽKA BUDE PROVEDENA NA CELOU VÝŠKU POZLAŽ VČETNĚ ČÁSTI VE STROPĚ, PRÁCE BUDOU PROVÁDĚNY OBEZBĚTNĚ, ABY NEDŮŠLO K NADMĚRNÉMU POŠKOZENÍ KONSTRUKCE, PO MONTÁŽI ROZVODU BUDE PROVEDENO ZEDNICKÉ ZÁČISTĚNÍ DŘÁŽKY A ÚPRAVA POVRCHU
- N20a PROVEDENÍ SVISLÉ DŘÁŽKY ROZMĚRŮ cca 100x50 mm PRO NOVÉ ROZVODY, PŘESNÁ POLOHA BUDE KOORDINOVÁNA S ELEKTRO, DŘÁŽKA BUDE PROVEDENA NA DELKY cca 1 m POD STROPFEM, PRÁCE BUDOU PROVÁDĚNY OBEZBĚTNĚ, ABY NEDŮŠLO K NADMĚRNÉMU POŠKOZENÍ KONSTRUKCE, PO MONTÁŽI ROZVODU BUDE PROVEDENO ZEDNICKÉ ZÁČISTĚNÍ DŘÁŽKY A ÚPRAVA POVRCHU
- N22 V MÍSTĚ DŘÁŽKY BUDE PROVEDENO OOSTRANĚNÍ PODKLADNÍCH Vrstev PODLAHY (PODKLADNÍ BETON A NÁSP) NA PLOŠĚ cca 0,5x0,5 m AŽ NA HORNÍ POVRCH KLENBY A PROVEDENÍ PRŮBĚHU PROSTUPU PRO ELEKTRO KLENBOU, PŘED PROVÁZENÍM BUDE KLENBA PROVOZOVNĚ PODPĚRĚNA PO PROVEDENÍ PRACÍ BUDE PROVEDENO ZEDNICKÉ ZÁČISTĚNÍ A UTĚSNĚNÍ PROSTUPU KLENBOU, DOPLNĚNÍ Vrstev PODLAHY (NÁSPY A BETONU)
- N23 BUDE PROVEDENA DEMONTÁŽ DVĚŘEK ZAKRYTÍ RADIATORU (PŘED DEMONTÁŽÍ BUDOU OZNAČENY, ABY NEDŮŠLO K JEJICH ZÁMĚNĚ), JEJICH OCHRÁNĚNÍ A UCHOVÁNÍ PRO ZPĚTNÉ POUŽITÍ, PO PROVEDENÍ PRACÍ BUDE PROVEDENA JEJICH ZPĚTNÁ MONTÁŽ
- NP2 BUDE PROVEDENO OOSTRANĚNÍ NÁŠLAPNÉ VRSTVY PODLAHY Z PVC VČETNĚ OOSTRANĚNÍ SOKLOVÝCH LÍŠT, BUDE PROVEDENA KONTROLA A ZHOODNOCENÍ STAVU PODKLADU (PŘEDPOKLAD BETON), BUDE PROVEDENO OOSTRANĚNÍ NESOUROZŮRNÝCH ČÁSTÍ, OOSTRANĚNÍ LEPIDLA OBROUŠENÍM, PENETRACE A VYROVNÁNÍ PODKLADU POMOČÍ STĚREK A POLOŽENÍ NOVÉ NÁŠLAPNÉ VRSTVY Z PVC S FILCEM VČETNĚ NOVÝCH SOKLŮ, PVC BUDE LEPEŇ K PODKLADU, TŘÍDA ZATĚŽE 34, REAKCE NA OHNĚNÍ MAX. B1-s1, PROTISKLUZ R10, PŘESNÝ OOSTIN BUDE OOSOHUŠEN NA STAVĚ PŘESNÝ ROZSAH BUDE UPŘESNĚN NA STAVĚ PO OOKRYTÍ KONSTRUKCÍ ZÁSTUPCEM INVESTORA

POZNÁMKA


- UVEDENÝ MATERIÁL/VÝROBEK JE REFERENČNÍ, NAHRADIT JEJ LZE POUZE KVALITATIVNĚ SROVNATELNÝM NEBO LEPŠÍM MATERIÁLEM/VÝROBKEM PŘI ZÁMĚNĚ NESMÍ DOJÍT KE ZMĚNĚ KONCEPCE ŘEŠENÍ A KE SNÍŽENÍ TECHNIČNÝCH PARAMETRŮ
- VŠEKÉRE ZÁMĚNY MUSÍ BÝT PŘI REALIZACI OOSOHUŠENY PROJEKTANTEM A INVESTOREM

- VŠEKÉRE ROZMĚRY STAVAJÍCÍCH KONSTRUKCÍ NUTNO DŮMĚŘIT PŘI REALIZACI
- V PŘÍPADĚ NESROVNALOSTI PROJEKTOVÝCH PŘEDPOKLADŮ A SKUTEČNOSTI NUTNO KONZULTOVAT ŘEŠENÍ S PROJEKTANTEM
- STAVAJÍCÍ TECHNOLOGIE BUDOU OOSTRANĚNÝ VE SPOLUPRÁCI S PŘÍSLUŠNOU PROFESÍ
- DEMONTÁŽNÍ PRVKY V PROSTORU STAVBY BUDOU DEMONTÁOVANY A USKLADĚNÝ PRO OPĚTNÉ POUŽITÍ
- VÝKRES NENAHRAŽUJE VÝROBNÍ DOKUMENTACI
- SOUČÁSTI VÝKRESŮ JSOU I TECHNICKÉ A PROVODNÍ ZPRÁVY POPŘÍ DALŠÍ DOKUMENTACE
- VŠEKÉRE PRÁCE BUDOU PROVÁDĚNÝ DLE PLATNÝCH NŮRM A PŘEDPISŮ
- VŠEKÝNY NEVYUŽÍVANÉ INSTALAČNÍ OTVORY A PROSTUPY BUDOU ZÁZDĚNÝ Z PLNÝCH CIHEL
- SKLADBY PODLAH JSOU URČENY POUZE NA ZÁKLADĚ DOSTUPNÝCH PODKLADŮ A OOBORNÝM OHADDEM, NUTNO UPŘESNIT PŘI REALIZACI NA ZÁKLADĚ SOND
- PŘED PROVÁZENÍM NOVÝCH PROSTUPŮ BUDOU VŠEKÝNY NEVYUŽÍVANÉ OTVORY A PROSTUPY ZÁZDĚNÝ A KONSTRUKCE DOPLNĚNÝ
- PŘED PROVÁZENÍM PROSTUPŮ PRO JEDNOTLIVÉ PROPEŠE JE NUTNÁ KOORDINACE A VYTČENÍ TRAS
- SAVACE STĚN PROTI ZEMNÍ VLHKOSTI NENÍ PŘEDMĚTEM ŘEŠENÍ TĚTO PD

LEGENDA

- STAVAJÍCÍ KONSTRUKCE
- BOURANÉ KONSTRUKCE
- NOVÉ KONSTRUKCE

- N1 PŘED PROVÁZENÍM PRACÍ BUDE PROVEDENA DEMONTÁŽ, UCHOVÁNÍ A OCHRÁNĚNÍ PROTI POŠKOZENÍ VŠEKÉREHO NÁBYTKU A VYBAVENÍ DLE POŽADAVKŮ UŽIVATELE A BUDE PROVEDENA OCHRAA OKENNÍCH PRVKŮ VČETNĚ PARAPETŮ A ZAKRYTÍ RADIATORŮ PROTI POŠKOZENÍ, PO PROVEDENÍ PRACÍ BUDE PROVEDENA DEMONTÁŽ ZAKRYTÍ A ZPĚTNÁ MONTÁŽ PRVKŮ VČETNĚ DOPLNĚNÍ A KOTVENÍ MATERIÁLU
- N2 BUDE PROVEDENA DEMONTÁŽ ROZVODŮ ELEKTRO VEDENÝCH PO PRVICH DVĚŘÍ (KŘÍDLA A OBLOŽKA), PO PROVEDENÍ PRACÍ BUDE PROVEDENA TRUHLÁŘSKÁ OPRAVA (OČISTĚNÍ, DOPLNĚNÍ, VYTMELENÍ, OBROUŠENÍ) VČETNĚ NOVÝCH NATĚRŮ (1x ZAKLADNÍ NATĚR A 2x VRCHNÍ NATĚR), OOSTIN BUDE PRÍZPŮSOBEN STAVAJÍCÍMU (SLONOVÁ KOST), VČETNĚ REPASE A REVIZE KOVÁNÍ, NEPŮVODNÍ KOVÁNÍ BUDE VYMĚNĚNÉ ZA NOVÉ (REPLIKY PŮVODNÍHO)
- N2a BUDE PROVEDENA DEMONTÁŽ ROZVODŮ ELEKTRO VEDENÝCH PO PRVICH DVĚŘÍ (KŘÍDLA A OBLOŽKA), PO PROVEDENÍ PRACÍ BUDE PROVEDENA TRUHLÁŘSKÁ OPRAVA (OČISTĚNÍ, DOPLNĚNÍ, VYTMELENÍ, OBROUŠENÍ) VČETNĚ NOVÝCH NATĚRŮ (1x ZAKLADNÍ NATĚR A 2x VRCHNÍ NATĚR), OOSTIN BUDE PRÍZPŮSOBEN STAVAJÍCÍMU (SLONOVÁ KOST, ZE STRANY SCHODIŠTĚ HNĚDÁ), VČETNĚ REPASE A REVIZE KOVÁNÍ, NEPŮVODNÍ KOVÁNÍ BUDE VYMĚNĚNÉ ZA NOVÉ (REPLIKY PŮVODNÍHO)

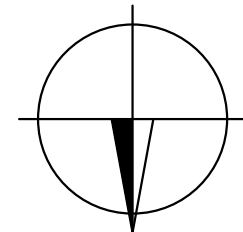

				PLÁN PLUS, s.r.o.			
				HORNÁTECKÁ 19, 182 00 PRAHA 8			
				Tel. a fax: 283841569 E-mail: plan.plus@volny.cz			
ZMĚNA:		DATUM:		PČ:		PODPIS:	
OBJEDNATEL:		ÚMČ PRAHA 2, NÁMĚSTÍ MÍRU 600/20, PRAHA 2		STAVBA:		REKONSTRUKCE ELEKTROINSTALACE A OSVĚTLENÍ	
INVESTOR:		MČ PRAHA 2, NÁMĚSTÍ MÍRU 600/20, PRAHA 2		STAVEBNÍ OBJEKT:		50 01 - MŠ TROJICKA	
MÍSTO STAVBY:		TROJICKA 397/18, PRAHA 2		NÁZEV VÝKRESU:		PŮDORYS 1NP	
VEDOUČÍ:		Bc. LUCIE CHMĚLOVÁ, MBA		STUPEŇ PROJEKTU:		BOURÁNÍ + NOVÝ STAV	
ODP. PROJEKTANT:		Ing. ALĚŠ KRAUS		DPS:		2335	
VYPRACOVAL:		Ing. ALĚŠ KRAUS		REVIZE:		R0	
KONTROLOVAL:		Bc. LUCIE CHMĚLOVÁ, MBA		PARE:			
ČÁST PROJEKTU:		DATUM:		FORMÁT:		MĚŘÍTKO:	
D.1.1.		IV. Q 2023		8 x A4		M 1:50	
STAVEBNÍ						2335 D.1.1.b.	