


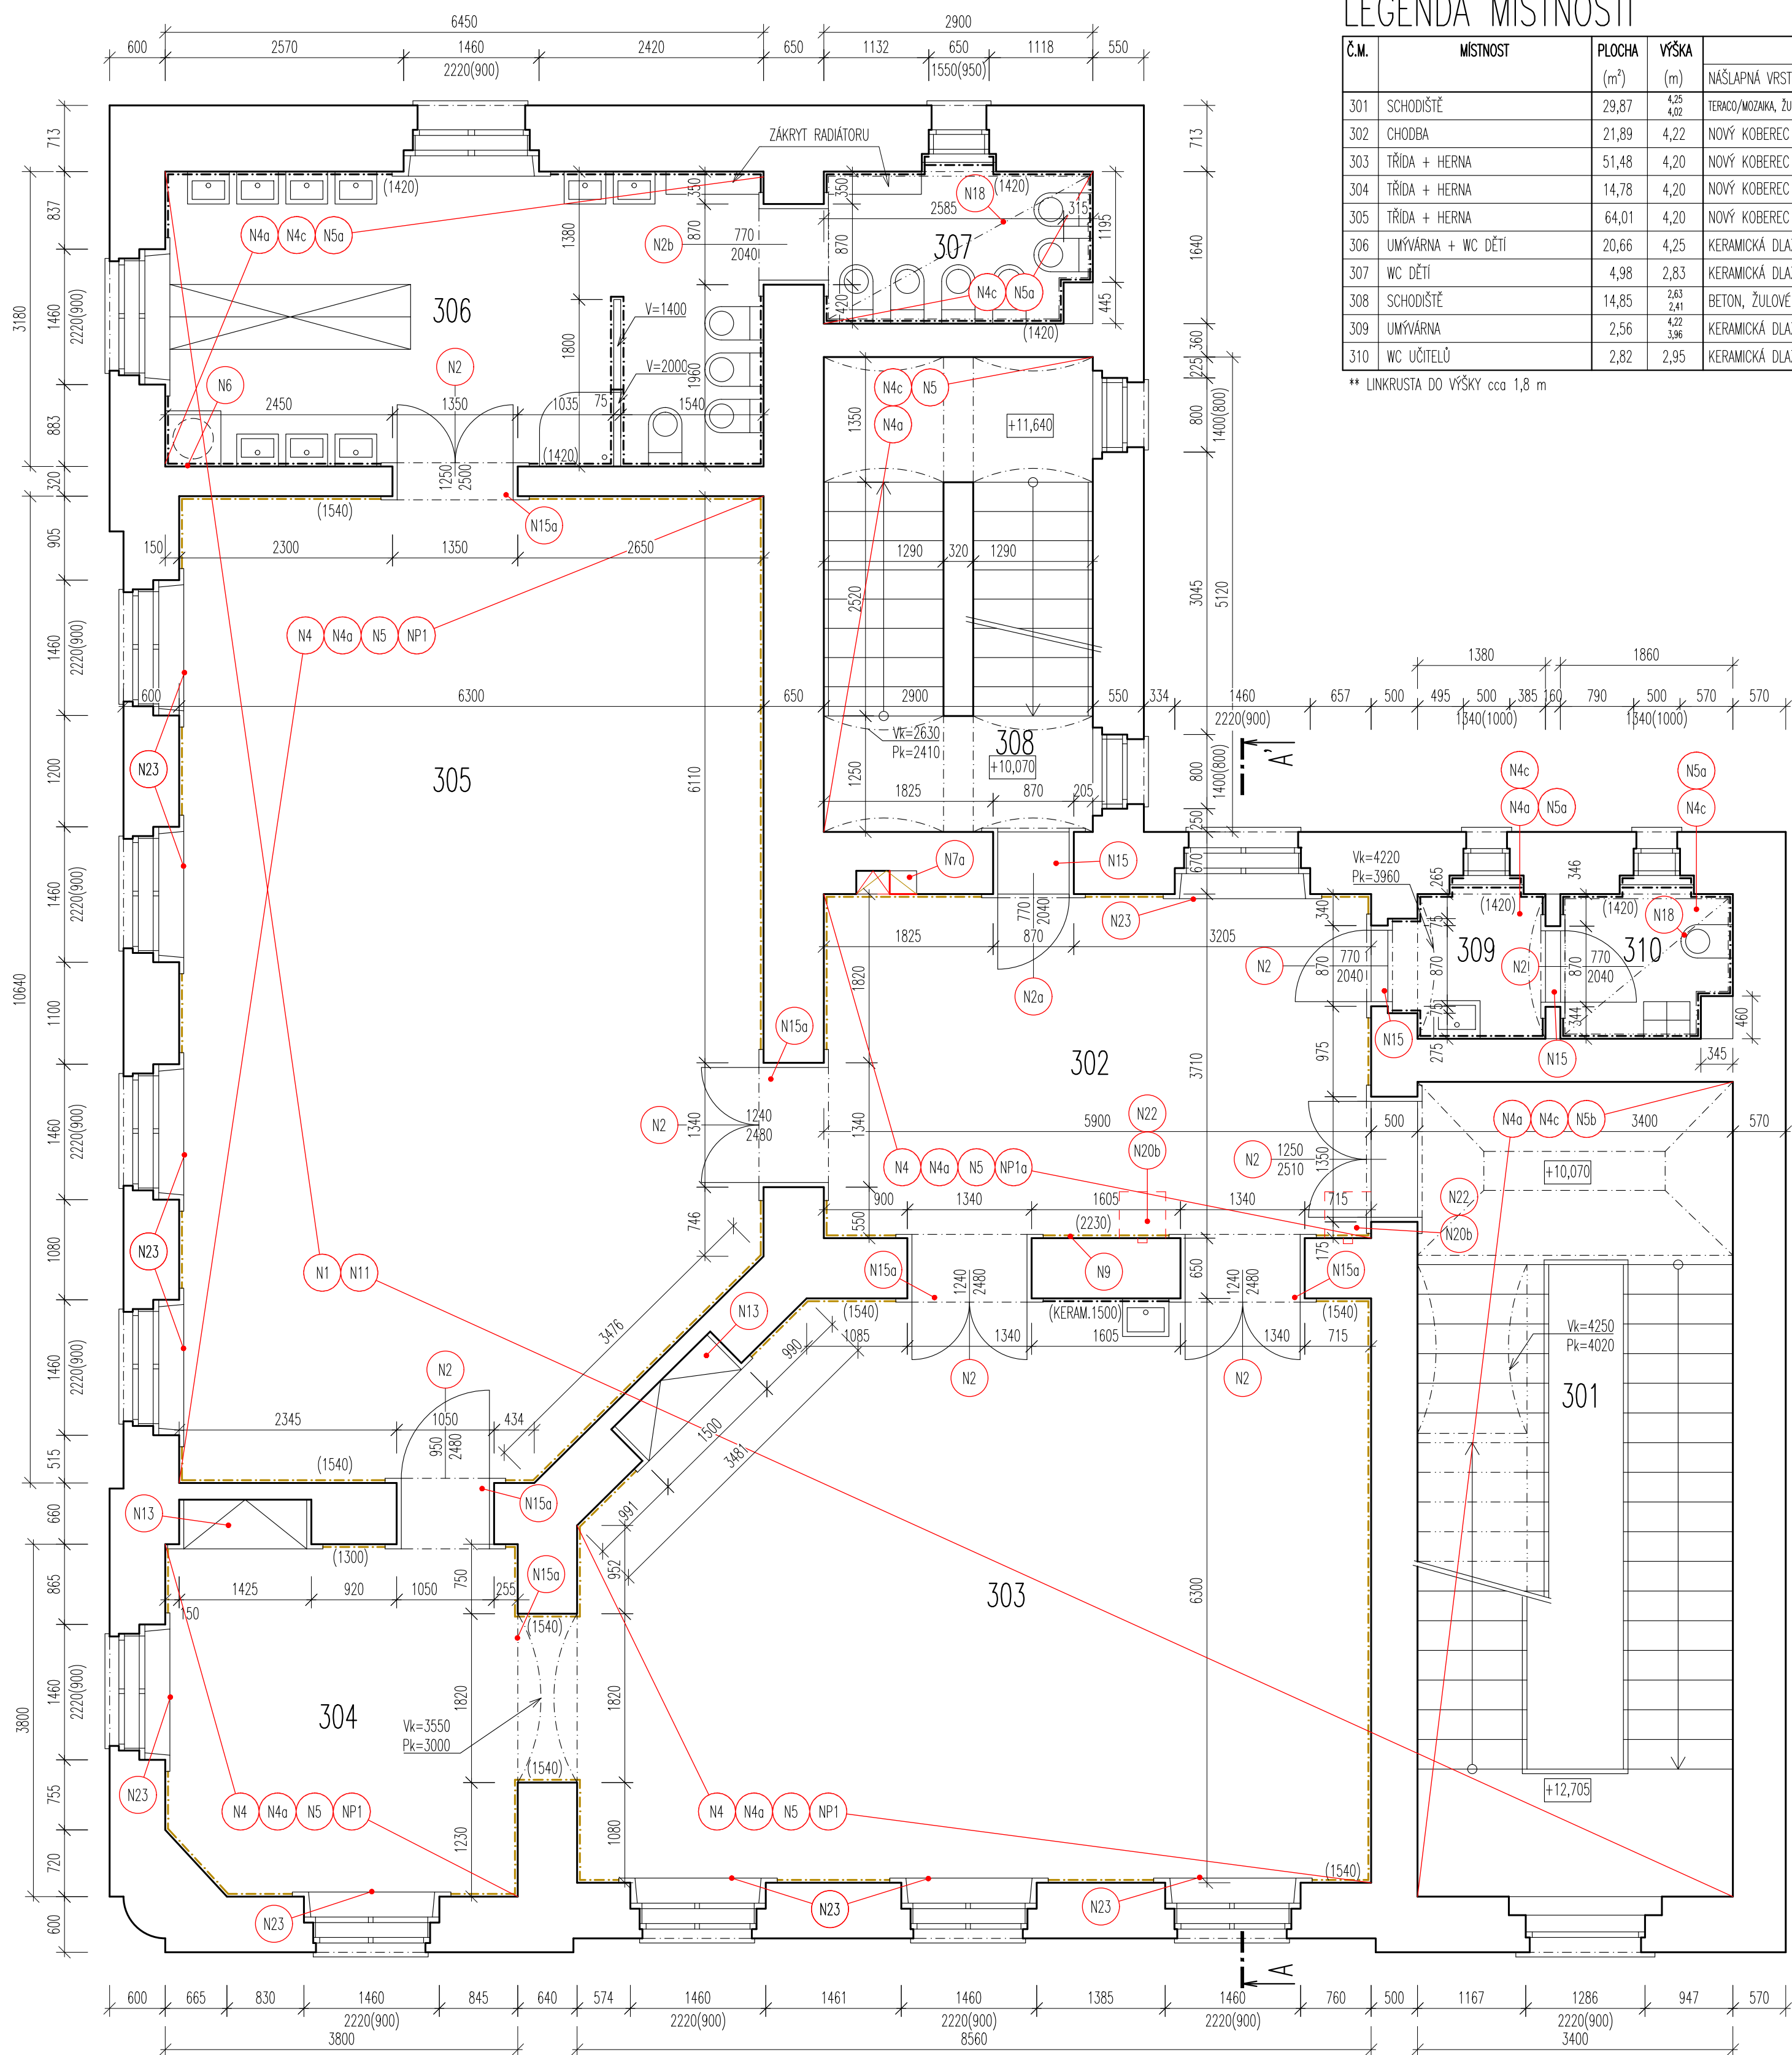

LEGENDA MÍSTNOSTÍ

Č.M.	MÍSTNOST	POCCHA	VÝŠKA	PODLAHA	STĚNY	STROPY	POZNÁMKA
		(m ²)	(m)				
301	SCHODIŠTĚ	29,87	4,22	TERAZOVNÍKOVÁ, ŽULOVÉ STUPNĚ	DŘEVĚNÝ V. 150 mm	ŠTUKOVÁ	
302	CHODBA	21,89	4,22	NOVÝ KOBEREC	NOVÝ KOBEREC V. 50 mm	ŠTUKOVÁ	
303	TRÍDA + HERNA	51,48	4,20	NOVÝ KOBEREC	NOVÝ KOBEREC V. 50 mm	ŠTUKOVÁ	
304	TRÍDA + HERNA	14,78	4,20	NOVÝ KOBEREC	NOVÝ KOBEREC V. 50 mm	ŠTUKOVÁ	
305	TRÍDA + HERNA	64,01	4,20	NOVÝ KOBEREC	NOVÝ KOBEREC V. 50 mm	ŠTUKOVÁ	
306	UMÝVÁRNA + WC DĚTÍ	20,66	4,25	KERAMICKÁ DLAŽBA		ŠTUKOVÁ	
307	WC DĚTÍ	4,98	2,83	KERAMICKÁ DLAŽBA		ŠTUKOVÁ	
308	SCHODIŠTĚ	14,85	2,83	BETON, ŽULOVÉ STUPNĚ	NÁTER V. 50 mm	ŠTUKOVÁ	
309	UMÝVÁRNA	2,56	4,22	KERAMICKÁ DLAŽBA		ŠTUKOVÁ	
310	WC UČITELŮ	2,82	2,95	KERAMICKÁ DLAŽBA		ŠTUKOVÁ	

** LINKRUSTA DO VÝŠKY cca 1,8 m

LEGENDA


- STÁVAJÍCÍ KONSTRUKCE
- BOURANÉ KONSTRUKCE
- NOVÉ KONSTRUKCE

- N1 PŘED PROVEDENÍM PRACÍ BUDE PROVEDENA DEMONTÁŽ, UCHOVÁNÍ A OCHRANĚNÍ PROTI POŠKOZENÍ VŠEČERÉHO NÁBYTKU A VYBAVENÍ DLE POŽADAVKŮ UŽIVATELE A BUDE PROVEDENA OCHRANA OKENÍCH PRVKŮ VČETNĚ PARAPETŮ A ZAKRYTÍ RADIÁTORŮ PROTI POŠKOZENÍ, PO PROVEDENÍ PRACÍ BUDE PROVEDENA DEMONTÁŽ ZAKRYTÍ A ZPĚTNÁ MONTÁŽ PRVKŮ VČETNĚ DOPLNĚNÍ MONTÁŽNÍHO A KOTVĚNÍHO MATERIÁLU
- N2 BUDE PROVEDENA DEMONTÁŽ ROZVODŮ ELEKTRO VEDENÝCH PO PRVNÍCH DVEŘÍCH (KŘÍDLO A OBLOŽKA), PO PROVEDENÍ PRACÍ BUDE PROVEDENA TRuhlářská OPRAVA (OČISTĚNÍ, DOPLNĚNÍ, VYTMĚLENÍ, OBROUŠENÍ) VČETNĚ NOVÝCH NÁTERŮ (1x ZÁKLADNÍ NÁTER A 2x VRCHNÍ NÁTER), OÚSTIN BUDE PŘÍPADOVĚN STAVAJÍCÍMU (SLONOVÁ KOST), VČETNĚ REPASE A REVIZE KOVÁNÍ, NEPŮVODNÍ KOVÁNÍ BUDE VYMĚNĚNÉ ZA NOVÉ (REPLIKY PŮVODNÍHO)
- N2a BUDE PROVEDENA DEMONTÁŽ ROZVODŮ ELEKTRO VEDENÝCH PO PRVNÍCH DVEŘÍCH (KŘÍDLO A OBLOŽKA), PO PROVEDENÍ PRACÍ BUDE PROVEDENA TRuhlářská OPRAVA (OČISTĚNÍ, DOPLNĚNÍ, VYTMĚLENÍ, OBROUŠENÍ) VČETNĚ NOVÝCH NÁTERŮ (1x ZÁKLADNÍ NÁTER A 2x VRCHNÍ NÁTER), OÚSTIN BUDE PŘÍPADOVĚN STAVAJÍCÍMU (SLONOVÁ KOST, ZE STRANY SCHODIŠTĚ HNĚDÁ), VČETNĚ REPASE A REVIZE KOVÁNÍ, NEPŮVODNÍ KOVÁNÍ BUDE VYMĚNĚNÉ ZA NOVÉ (REPLIKY PŮVODNÍHO)
- N2b BUDE PROVEDENA DEMONTÁŽ ROZVODŮ ELEKTRO VEDENÝCH PO DŘEVĚNÉ OBLOŽCE (OTVOR JE BEZ DVEŘNÍHO KŘÍDLA), PO PROVEDENÍ PRACÍ BUDE PROVEDENA TRuhlářská OPRAVA (OČISTĚNÍ, DOPLNĚNÍ, VYTMĚLENÍ, OBROUŠENÍ) VČETNĚ NOVÝCH NÁTERŮ (1x ZÁKLADNÍ NÁTER A 2x VRCHNÍ NÁTER), OÚSTIN BUDE PŘÍPADOVĚN STAVAJÍCÍMU (SLONOVÁ KOST)
- N4 BUDE PROVEDENO VYBOURÁNÍ DŘEVĚNÉHO OBLADU VČETNĚ PODKLADNÍHO ROSTU, LEMUJÍCÍCH DŘEVĚNÝCH LÍST, BUDE PROVEDENO OSTRANĚNÍ NESOUHRZÝCH ČÁSTÍ OMIKTEK (PŘEDPOKLAD cca 70% ZA DŘEVĚNÝM OBLŽENÍM A cca 30% OSTATNÍCH ČÁSTÍ STĚN), DOPLNĚNÍ NOVÝCH OMIKTEK VČETNĚ PŘESTUKOVÁNÍ ZE 100%
- N4a BUDE PROVEDENO OSTRANĚNÍ NESOUHRZÝCH OMIKTEK STROPŮ Z cca 30%, DOPLNĚNÍ NOVÝCH OMIKTEK A PŘESTUKOVÁNÍ ZE 100%
- N4c BUDE PROVEDENO OSTRANĚNÍ NESOUHRZÝCH OMIKTEK STĚN Z cca 30%, DOPLNĚNÍ NOVÝCH OMIKTEK A PŘESTUKOVÁNÍ ZE 100%
- N5 BUDE PROVEDENA NOVÁ MALBA MÍSTNOSTI VČETNĚ STROPŮ, BAREVNOST BUDE PŘÍPADOVĚNÁ STÁVAJÍCÍ, DO VÝŠKY 1,6 m BUDE PROVEDEN BAREVNÝ OMYVATELNÝ NÁTER (VÝJMA MALBY RESTAUROVANÝCH STROPŮ)
- N5a BUDE PROVEDENA NOVÁ MALBA MÍSTNOSTI VČETNĚ STROPŮ, BAREVNOST BUDE PŘÍPADOVĚNÁ STÁVAJÍCÍ (VÝJMA MALBY RESTAUROVANÝCH STROPŮ)
- N5b BUDE PROVEDENA NOVÁ MALBA MÍSTNOSTI VČETNĚ STROPŮ, BAREVNOST BUDE PŘÍPADOVĚNÁ STÁVAJÍCÍ, OPRAVA LINKRUSTY VÝŠKY cca 1,8 m VČETNĚ NOVÉHO NÁTERU
- N6 OPRAVA KERAMICKÉHO OBLADU V MÍSTĚ PŮVODNÍCH KONCOVÝCH PRVKŮ (VYPÍNAČE APD.) – NA VŠECH DOTYČNÝCH MÍSTĚCH KDE BUDOU OSTRANĚNÝ KONCOVÉ PRVKY A PROVEDENÝ NOVÉ DRAŽKY BUDE PROVEDENO OSTRANĚNÍ DOTYČNÉ ČÁSTI OBLADU, STAVEBNÍ OPRAVA ŽDVA A NÁSLEDNĚ DOPLNĚNÍ OBLADU DLE STÁVAJÍCÍHO, CELKEM PLOCHA cca 20 m²
- N7a NOVÝ ROZVADĚČ DLE ČÁSTI ELEKTRO – VYBOURÁNÍ PŮVODNÍHO A NÁHRZENÍ NOVÝM DLE ČÁSTI ELEKTRO, DOZDĚNÍ OTVORŮ 0 cca 0,1 m³, OTVOR OPATŘIT OCELOVÝM PŘEKLADKEM 2xL 50x50x5 mm, DÉLKY cca 700 mm S OMIKROU NA PLETIVU, ZAJIŠTĚNÍ VČETNĚ PROVEDENÍ POROCHOVÝCH OPRAV, PŘEKLAD OPATŘIT ANTIKOROZÍM NÁTEREM
- N9 BUDE PROVEDENA DEMONTÁŽ PLASTOVÝCH REVIZNÍCH DVEŘEK ROZMĚRŮ cca 250x250 mm A OSAZENÍ NOVÝCH PLASTOVÝCH REVIZNÍCH DVEŘEK ROZMĚRŮ cca 250x250 mm, PŘESNÝ ROZMĚR NUTNĚ UŘÍT NA STAVĚ, DVEŘKA BUDOU OPATŘENA NÁTEREM V BARVĚ STĚNY
- N11 OPRAVY PRO POTŘEBY ELEKTRO – STROJNÍ PROVEDENÍ DRAŽEK, PO ROZVODECH BUDOU DRAŽKY VYPLNĚNÝ MALTOU, CELKEM BUDE PROVEDENO cca 300 m DRAŽEK 50x50 mm A cca 750 m DRAŽEK 30x30 mm, PROVEDENÍ JADROVÝCH VRTŮ PRO OSAZENÍ ELEKTRO KRABIC, CELKEM cca 380 VRTŮ Ø 80 mm, PROVEDENÍ VRTŮ SKRZ STĚNY PRO NOVÉ ROZVODY, PRŮMĚR VRTŮ DO cca 60 mm CELKEM cca 40 VRTŮ DÉLKY 600 mm A 20 VRTŮ DÉLKY 300 mm, BUDE PROVEDENO VYROVNÁNÍ ŽDVA A POROCHOVÉ OPRAVY DLE STÁVAJÍCÍCH, DRAŽKY A VRTY BUDOU PROVEDENY OBEZRETNĚ, ABY NEDŮŠLO K NÁMĚRNÉMU POŠKOZENÍ KONSTRUKCE, PO MONTÁŽI ROZVODU BUDE PROVEDENO ZEDNICKÉ ZAJIŠTĚNÍ DRAŽKY A OPRAVA POROCHU
- N13 BUDE PROVEDENA TRuhlářská OPRAVA VESTÁVNĚ SKŘÍNĚ (OČISTĚNÍ, DOPLNĚNÍ, VYTMĚLENÍ, OBROUŠENÍ) VČETNĚ NOVÝCH NÁTERŮ (1x ZÁKLADNÍ NÁTER A 2x VRCHNÍ NÁTER), OÚSTIN BUDE PŘÍPADOVĚN STAVAJÍCÍMU (SLONOVÁ KOST), VČETNĚ REPASE A REVIZE KOVÁNÍ, NEPŮVODNÍ KOVÁNÍ BUDE VYMĚNĚNÉ ZA NOVÉ (REPLIKY PŮVODNÍHO), ROZMĚR SKŘÍNĚ cca 1425x4000 mm (VÝŠKA V 1NP 2800 mm) A HLUBOKY 450 mm
- N15 BUDE PROVEDENO OSTRANĚNÍ STÁVAJÍCÍCH DVEŘNÍCH PRAHŮ, PO PROVEDENÍ REPASE DVEŘÍ BUDOU OSAZENY NOVÉ DUBOVÉ PRAHY
- N15a BUDE PROVEDENA DEMONTÁŽ PŘECHODOVÉ LÍŠTY, PO PROVEDENÍ REPASE DVEŘÍ BUDE OSAZENÁ NOVÁ TYPOVÁ PŘECHODOVÁ LÍŠTA Z BROUŠENÉHO NEREZU
- N18 BUDOU PROVEDENY MONTÁŽNÍ OTVORY DO STÁVAJÍCÍHO SDK PODHLEDU ROZMĚRŮ cca 400x400 mm, PO PROVEDENÍ NOVÝCH ROZVODŮ BUDE PODHLED DOPLNĚN (PŘEDPOKLAD 2x12,5 mm DESKY DO VLHKÉHO PROSTŘEDÍ), PŘETMĚLENÍ A PŘEBROUŠENÍ PODHLEDU
- N20b PROVEDENÍ SVISLÉ DRAŽKY ROZMĚRŮ cca 100x50 mm PRO NOVÉ ROZVODY, PŘESNÁ POLOHA BUDE KOORDINOVÁNA S ELEKTRO, DRAŽKA BUDE PROVEDENA NA CELOU VÝŠKU PODLAŽÍ VČETNĚ ČÁSTI VE STROPĚ, PŘED PROVEDENÍM DRAŽKY BUDE OVĚŘENA POLOHA STROPNÍCH TRÁM, PŘEVÁLKŮ A JEJICH ULOŽENÍ, PROSTUPY NESMÍ BÝT PROVEDENY POD ULOŽENÍM PŘEVÁLKŮ A TRÁM, PRÁCE BUDOU PROVEDENY OBEZRETNĚ, ABY NEDŮŠLO K NÁMĚRNÉMU POŠKOZENÍ KONSTRUKCE, PO MONTÁŽI ROZVODU BUDE PROVEDENO ZEDNICKÉ ZAJIŠTĚNÍ DRAŽKY A OPRAVA POROCHU
- N22 V MÍSTĚ DRAŽKY BUDE PROVEDENO OSTRANĚNÍ PODKLADNÍCH VRSTEV PODLAHY (PODKLADNÍ BETON A NÁSPY) NA PLOŠE cca 0,5x0,5 m AŽ NA HORNÍ POKRYV KLENBY A PROVEDENÍ PROBŮRÁNÍ PROSTUPŮ PRO ELEKTRO KLENBOU, PŘED PROVEDENÍM BUDE KLENBA PROVIZORNĚ PODEPŘENA PO PROVEDENÍ PRACÍ BUDE PROVEDENO ZEDNICKÉ ZAJIŠTĚNÍ A UTEŠNĚNÍ PROSTUPU KLENBOU, DOPLNĚNÍ VRSTEV PODLAHY (NÁSPY A BETON)
- N23 BUDE PROVEDENA DEMONTÁŽ DVEŘEK ZAKRYTÍ RADIÁTORU (PŘED DEMONTÁŽÍ BUDOU OZNAČENY, ABY NEDŮŠLO K JEJICH ZAMĚNĚ), JEJICH OCHRANĚNÍ A UCHOVÁNÍ PRO ZPĚTNÉ POUŽITÍ, PO PROVEDENÍ PRACÍ BUDE PROVEDENA JEJICH ZPĚTNÁ MONTÁŽ
- NP1 BUDE PROVEDENO OSTRANĚNÍ NÁŠLAPNÉ VRSTVY PODLAHY Z KOBERCE VČETNĚ OSTRANĚNÍ SOKLOVÝCH LÍST, BUDE PROVEDENA KONTROLA A ZHODNOCENÍ STAVU PODKLADU (PŘEDPOKLAD DŘEVĚNÝ VLK, 24 mm)
- NP1a PŘÍPADĚ DOBŘEHÉ STAVU BUDE PROVEDENO OSTRANĚNÍ LEPIDLA OBROUŠENÍM, VYMĚNA POŠKOZENÝCH DŘEVĚNÝCH VLKŮ (JE UVAŽOVÁNO S SDK VYMĚNOU) PŘEBROUŠENÍ, VYTMĚLENÍ A NOVÝCH VRSTEV LAKU, OŠETŘENÍ PODKLADNÍHO ZAKLOPU, POLOŽENÍ NOVÉ NÁŠLAPNÉ VRSTVY Z KOBERCE VČETNĚ NOVÝCH SOKLŮ Z KOBERCE, KOBEREC BUDE LOKÁLNĚ LEPENÝ K PODKLADU, TRÍDA ZATĚŽE 33, REAKCE NA OHĚN MAX. BH=s1, PŘESNÝ OÚSTIN BUDE ODSOUHLAŠEN NA STAVĚ
- NP1b BUDE PROVEDENO OSTRANĚNÍ NÁŠLAPNÉ VRSTVY PODLAHY Z KOBERCE VČETNĚ OSTRANĚNÍ SOKLOVÝCH LÍST, BUDE PROVEDENA KONTROLA A ZHODNOCENÍ STAVU PODKLADU (PŘEDPOKLAD BETON)
- NP1c BUDE PROVEDENO OSTRANĚNÍ NESOUHRZÝCH ČÁSTÍ, OSTRANĚNÍ LEPIDLA OBROUŠENÍM, PENETRACE A VYROVNÁNÍ PODKLADU POMOCÍ STĚREK A POLOŽENÍ NOVÉ NÁŠLAPNÉ VRSTVY Z KOBERCE VČETNĚ NOVÝCH SOKLŮ Z KOBERCE, KOBEREC BUDE LEPENÝ K PODKLADU, TRÍDA ZATĚŽE 33, REAKCE NA OHĚN MAX. BH=s1, PŘESNÝ OÚSTIN BUDE ODSOUHLAŠEN NA STAVĚ
- NP1d PŘESNÝ ROZSAH BUDE UPŘESNĚN NA STAVĚ PO ODKRYTÍ KONSTRUKCI ZÁSTUPCEM INVESTORA

POZNÁMKA

* UVEDENÝ MATERIÁL/VÝROBEK JE REFERENČNÍ, MAHAJIT JEJ LZE POUŽIT KVALITATIVNĚ SROVNATELNÝM NEBO LEPŠÍM MATERIÁLEM/VÝROBKEM PŘI ZAMĚNĚ NESMÍ DOJÍT KE ZMĚNĚ KONCEPCE ŘEŠENÍ A KE SMĚNĚ TECHNICKÝCH PARAMETRŮ VŠEČERÉ ZAMĚNY MUSÍ BÝT PŘI REALIZACI ODSOUHLAŠENY PROJEKTANTEM A INVESTOREM

- VŠEČERÉ ROZMĚRY STÁVAJÍCÍCH KONSTRUKCÍ NUTNO DOMEŘIT PŘI REALIZACI
- V PŘÍPADĚ NESROVNALOSTI PROJEKTOVÝCH PŘEDPOKLADŮ A SKUTČNOSTI NUTNO KONSULTOVAT ŘEŠENÍ S PROJEKTANTEM
- STÁVAJÍCÍ TECHNOLOGIE BUDOU OSTRANĚNÝ VE SPOLUPRÁCI S PŘÍSLUŠNÝM PROFESÍ
- DEMONTÁŽNÍ PRVKY V PROSTORU STAVBY BUDOU DEMONTOVANY A USKLADNĚNÝ PRO OPĚTNÉ POUŽITÍ
- VÝKRES NENAHRAŽUJE VÝROBNÍ DOKUMENTACI
- SOUČÁSTI VÝKRESŮ JSOU I TECHNICKÉ A PRŮVODNÍ ZPRÁVY POPŘ. I DALŠÍ DOKUMENTACE
- VŠEČERÉ PRÁCE BUDOU PROVEDĚNÝ DLE PLATNÝCH NORM A PŘEDPISŮ
- VŠEČERÉ NEVYUŽÍVANÉ INSTALAČNÍ OTVORY A PROSTUPY BUDOU ZAZDĚNÝ Z PLNÝCH CIHEL
- SKLADBY PODLAH JSOU URČENY POUZE NA ZÁKLADĚ DOSTUPNÝCH PODKLADŮ A ODOBŘANÝM OHADNEM, NUTNO UPŘESNIT PŘI REALIZACI NA ZÁKLADĚ SOND
- PŘED PROVEDENÍM NOVÝCH PROSTUPŮ BUDOU VŠEČERNY NEVYUŽÍVANÉ OTVORY A PROSTUPY ZAZDĚNÝ A KONSTRUKCE DOPLNĚNÝ
- PŘED PROVEDENÍM PROSTUPŮ PRO JEDNOTLIVÉ PRŮTĚJE JE NUTNA KOORDINACE A VYTČENÍ TRAS
- SÁVNĚ STĚN PROTI ZEMLÍ VLHKOSTI NENÍ PŘEDMETEM ŘEŠENÍ TĚTO PD

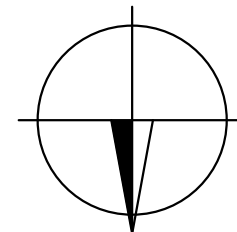

						PLÁN PLUS, s.r.o.			
						HORŇATECKÁ 19, 182 00 PRAHA 8			
						Tel. a fax: 283841569		E-mail: plan.plus@volny.cz	
ZMĚNA:		DATUM:		PC:		PODPIS:			
OBJEDNATEL:		ÚMČ PRAHA 2, NÁMĚSTÍ MÍRU 600/20, PRAHA 2						STAVBA:	
INVESTOR:		MČ PRAHA 2, NÁMĚSTÍ MÍRU 600/20, PRAHA 2						REKONSTRUKCE ELEKTROINSTALACE A OSVĚTLENÍ	
MÍSTO STAVBY:		TROJICKÁ 397/18, PRAHA 2						MŠ VNICKÁ 11446, POBOČKA TROJICKÁ 18/397	
VEDOUČÍ:		BC. LUCIE CHMELOVÁ, MBA						STAVEBNÍ OBJEKT:	
ODP.PROJEKTANT:		ING. ALĚS KRAUS						S0 01 - MŠ TROJICKÁ	
VYPRACOVAL:		ING. ALĚS KRAUS						NÁZEV VÝKRESU:	
KONTROLOVAL:		BC. LUCIE CHMELOVÁ, MBA						PŮDORYS 3NP	
ČÁST PROJEKTU:		D.1.1. STAVEBNÍ						BOURÁNÍ + NOVÝ STAV	
DATUM:		IV.Q 2023		FORMÁT:		8 x A4		STUPEŇ PROJEKTU:	
MĚRÍTKO:		M 1:50						DPS	
ČÍSLO VÝKRESU:		2335 D.1.1.b.		04		R0		PÁRE:	
REVIZE:								2335	