
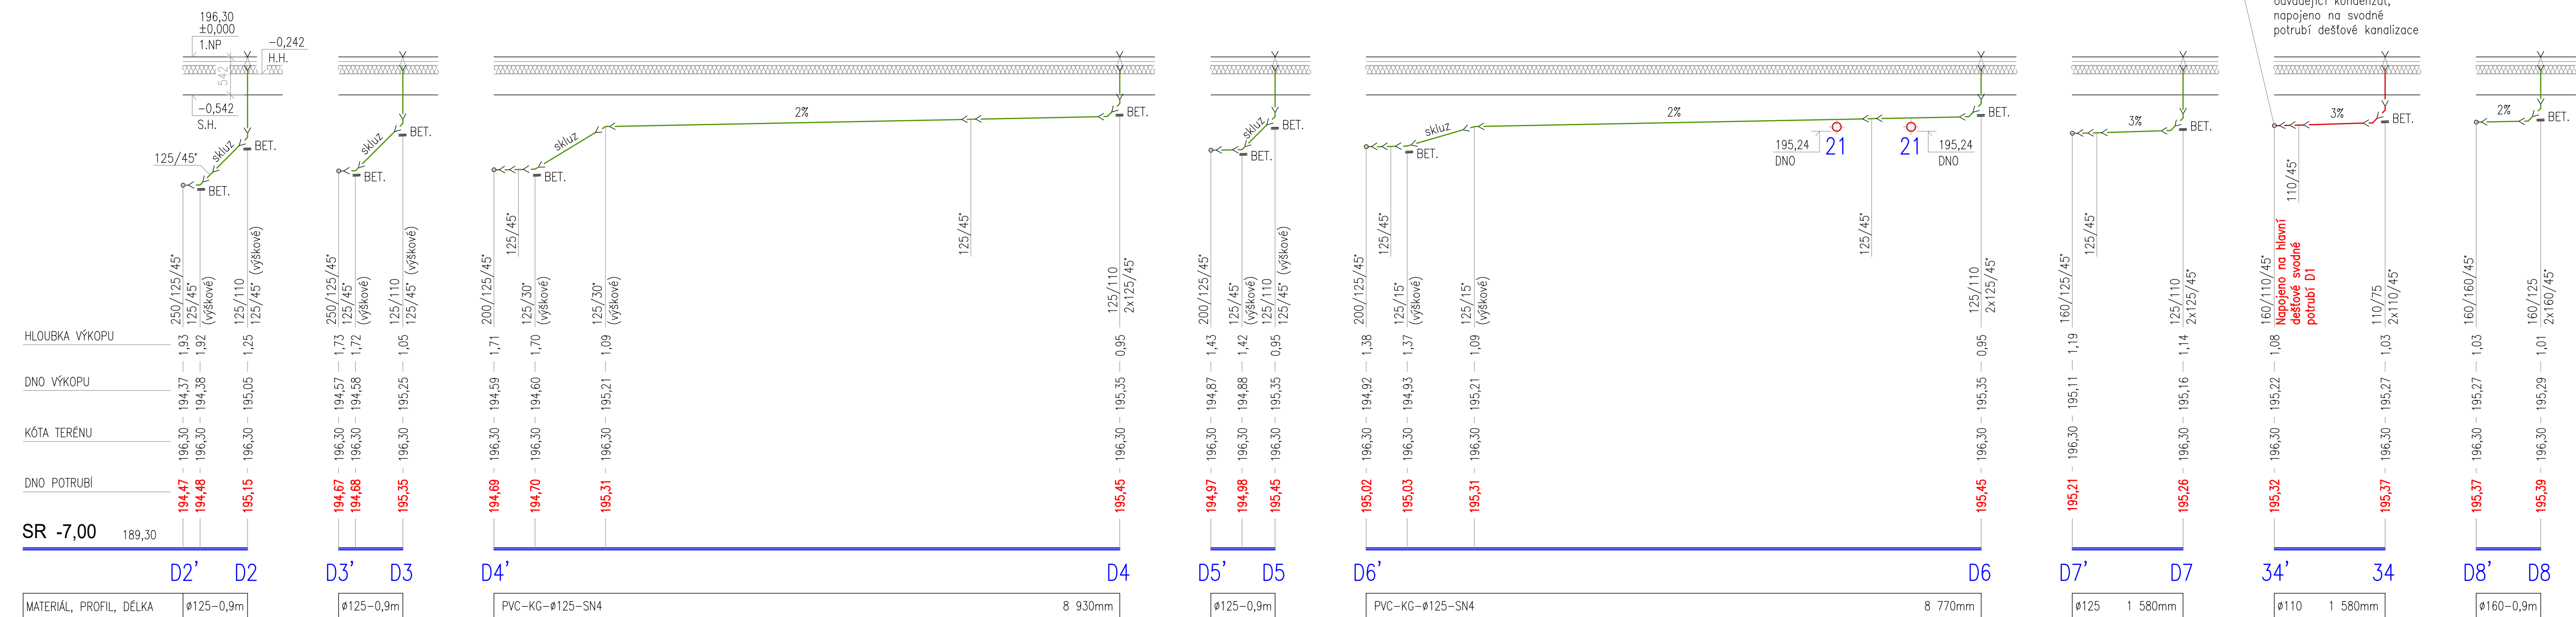


PODÉLNÝ PROFIL SVODNÉHO POTRUBÍ č.D1'-D8':

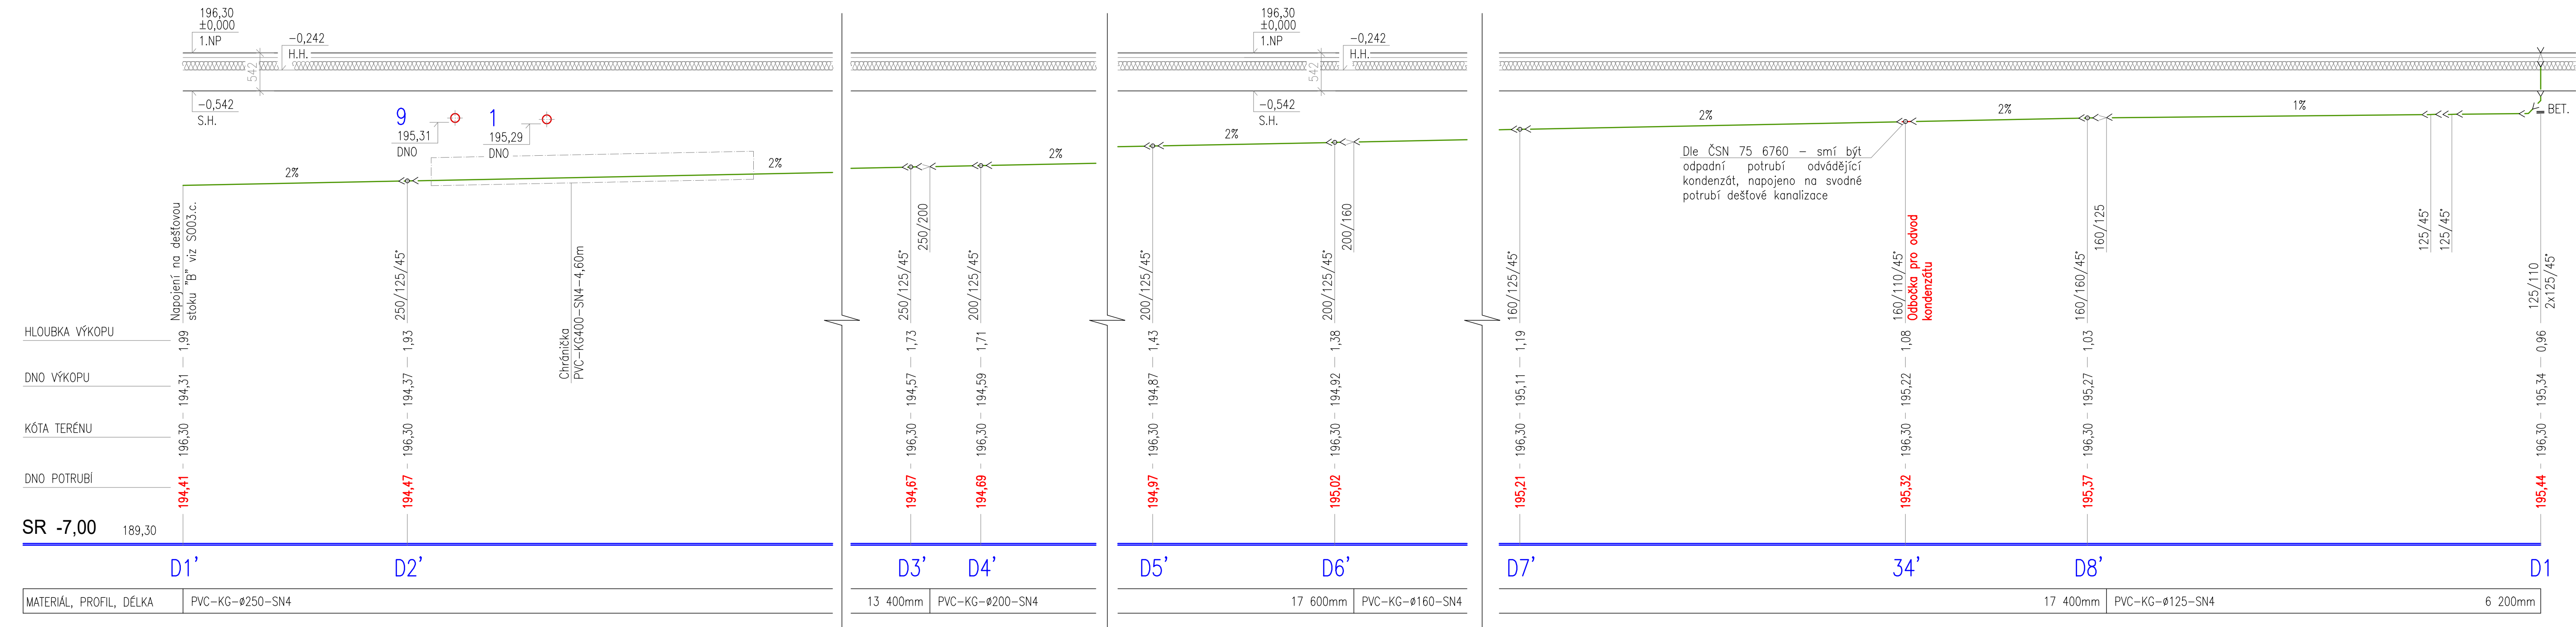

LEGENDA POTRUBÍ:

- | | |
|--------|---|
| | NOVÉ ČÁSTI SPLAŠKOVÉ KANALIZACE
– POTRUBÍ PVC-KG-SN4 |
| | NOVÉ ČÁSTI DEŠŤOVÉ KANALIZACE
– POTRUBÍ PVC-KG-SN4 |
| D1–D11 | OZNAČENÍ ODPADNÍCH POTRUBÍ DEŠŤOVÉ KANALIZACE |
| 1–34 | OZNAČENÍ ODPADNÍCH POTRUBÍ SPLAŠKOVÉ KANALIZACE |

POZNÁMKA:


VÝŠKOVÉ KÓTY POTRUBÍ ZNAČÍ ULOŽENÍ DNA SVODNÉHO POTRUBÍ POD
PODLAHOU MÍSTNOSTI.

SVODNÁ POTRUBÍ KANALIZACE BUDOU VE VÝKOPU ULOŽENA NA PEČLIVĚ PŘIPRAVENÁ DŇA VÝKOPŮ – UPRAVENÁ DO POŽADOVANÉHO PROFILU A SPÁDU, NA TAKTO PŘIPRAVENÁ DŇA BUDOU PROVEDENA ŠTERKOPÍSKOVÁ LOŽE tl. 100mm. POKLÁDKA POTRUBÍ BUDE PROVEDENA DLE MONTÁŽNÍHO NÁVODU VÝROBCE, ROVNĚŽ OBSYP POTRUBÍ A CELKOVÝ ZÁSYP tl. 300mm SE ZHTUŇNĚM BUDE PROVEDEN DLE POKYNŮ VÝROBCE.

VŠECHNY VÝŠKOVÉ KÓTY JSOU VZTAŽENY K 1.NP HALY
±0,000=196,30m.n.m.

VZOROVÝ PŘÍČNÝ ŘEZ SVODNÉHO
POTRUBÍ SPLAŠKOVÉ KANALIZACE:

MĚŘÍTKO: NENÍ

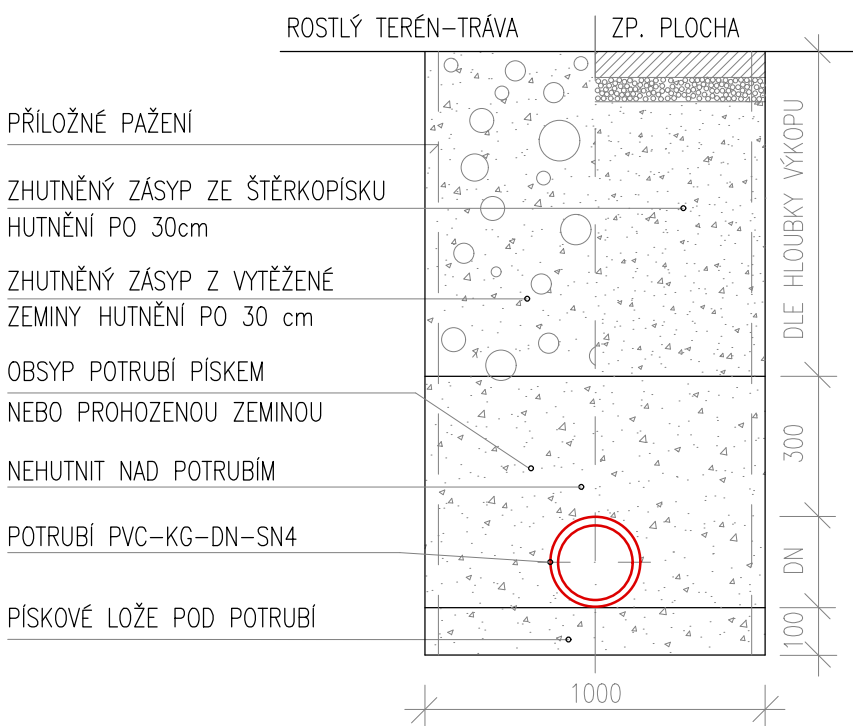

TENTO VÝKRES JE CHRÁNĚN AUTORSKÝMI PRÁVY.			
S ± 0,000 = 196,300 m.n.m.			
PROJECT / PROJEKT: SPORTOVNÍ HALA LYSÁ NAD LABEM LYSÁ NAD LABEM, KATASTRÁLNÍ ÚZEMÍ LYSÁ NAD LABEM			
ČÁST PROJEKTU: ZDRAVOTNĚ TECHNICKÉ INSTALACE			
WEBSITE / CLIENT: MĚSTO LYSÁ NAD LABEM Husovo náměstí 23, 289 22 Lysá nad Labem, IČO: 00239402, DIČ: CZ00239402			
ZPRACOVATEL ČÁSTI / SUBCONTRACTOR: JIKACZ Dlouhá 101, Hradec Králové 500 03, T: 773 550 373; E: info@jika-cz.cz; W: www.jika-cz.cz			
AUTORIZAČNÍ NAZEVŮ / AUTHORIZATION:		PAGE / SET:	
Ing. Jiří Slánský			
ZODPOVĚDNÝ PROJEKTANT / RESPONSIBLE DESIGNER: Ing. Jiří Slánský			
ZPRACOVATEL / DRAWN BY: Bc. Martin Lánský, DIS.			
KONTROLOVAL / CHECKED BY: Ing. Dominik Jareš			
TAB. / PHASE: DPS - dokumentace pro provedení stavby HEAVY INSTALLING			
SPORTOVNÍ HALA LYSÁ NAD LABEM			
ARCHITECT / SCALE: 1:50		JOB NUMBER / PROJECT NUMBER J201908015	
NÁZEV VÝKRESU / TITLE: PODÉLNÝ PROFIL SVODNÉHO POTRUBÍ č.D1'-D8'			
ČÍSLO VÝKRESU / DRAWING NO.: SO01.D.1.4.a.09		DATUM / DATE: 05/2020	
		REVIZE: X	