

AXONOMETRIE VODOVODU:

POZNÁMKA:

NÁVRH U-KOMPENZÁTORŮ BYL PROVEDEN PRO PŘEDPATÉ POTRUBÍ, ABY BYLA KOMPENZAČNÍ DÉLKA CO NEJKRATŠÍ – viz MONTÁŽNÍ POKYNY VÝROBCE.

PŘÍSTUP K UZÁVĚRŮM VODY NAD PODHLEDY BUDE UMOŽŇOVAT SAMOTNÝ RASTROVÝ PODHLED.

ROZVODY VODY VEDENÉ POD STROPEM, UMÍSTĚNÝ cca 150–300mm NAD PODHLEDEM.

VEŠKERÉ ROZVODY VODY BUDOU VYSPÁDOVÁNY K ZAŘÍZOVACÍ PŘEDMĚTŮM.

POTRUBÍ VNITŘNÍHO VODOVODU BUDOU IZOLOVÁNY PROFILOVANÝMI POUZDRY Z PĚNĚNÉHO PE:

- ROZVOD STUDENÉ VODY: 12mm
- ROZVOD TEPLÉ VODY: 1/2"=12mm
- 3/4"=20mm
- 1"-6/4=25mm

POTRUBÍ VODY BUDOU UPEVNĚNA KE STAVEBNÍM KONSTRUKCÍM DLE MONTÁŽNÍHO NÁVODU VÝROBCE POTRUBÍ.


LEGENDA ZAŘÍZOVACÍCH PŘEDMĚTŮ:

- U – UMYVADLO – 550mm S KRYTEM SÍFONU, MONTÁŽNÍ PRVEK DO STĚNY, ZU–DN40, STOJÁNKOVÁ PÁKOVÁ BATERIE, ZRCADLO, ZASOBNÍK RUČNÍKŮ, DÁVKOVAČ TEKUTÉHO MÝDLA,
- Ui – UMYVADLO – 550mm, MONTÁŽNÍ PRVEK DO STĚNY, ZU–DN40 –PODOMÍTKOVÁ, STOJÁNKOVÁ PÁKOVÁ BATERIE, ZRCADLO, ZASOBNÍK RUČNÍKŮ, MADLO, DÁVKOVAČ TEKUTÉHO MÝDLA
- Spr1– SPRCHOVÝ KOUT ZDĚNÝ, SPRCHOVÝ ODVODŇOVAČ ŽLÁBEK 650mm – NEREZ, VODOROVNÝ ODTOK (ODTOK VODY min. 60 l/min.), HÁČKY NA STĚNU, NÁSTĚNNÁ SPRCHOVÁ PÁKOVÁ BATERIE S RUČNÍ SPRCHOU A DRŽÁKEM
- Spr2– SPRCHOVÝ KOUT ZDĚNÝ, SPRCHOVÝ ODVODŇOVAČ ŽLÁBEK 750mm – NEREZ, VODOROVNÝ ODTOK (ODTOK VODY min. 60 l/min.), HÁČKY NA STĚNU, NÁSTĚNNÁ SPRCHOVÁ PÁKOVÁ BATERIE S RUČNÍ SPRCHOU A DRŽÁKEM

- Spr3– SPRCHOVÝ KOUT ZDĚNÝ, SPRCHOVÝ ODVODŇOVAČ ŽLÁBEK 750mm – NEREZ, VODOROVNÝ ODTOK (ODTOK VODY min. 60 l/min.), HÁČKY NA STĚNU, NÁSTĚNNÁ SPRCHOVÁ PÁKOVÁ BATERIE S RUČNÍ SPRCHOU A DRŽÁKEM, PEVNĚ A SKLOPNÉ MADLO, SEDÁTKO
- WC – ZÁVĚSNÁ WC MISA, MONTÁŽNÍ PRVEK S NÁDRŽKOU DO STĚNY, OVLÁDACÍ DESKA ZEPŘEDU, ZASOBNÍK TOALETNÍHO PAPIRU, KARTÁČOVÁ SOUPRAVA – ZÁVĚSNÁ NA STĚNU
- WCi – ZÁVĚSNÁ WC MISA PRO HANDICAPOVANÉ – 700mm, MONTÁŽNÍ PRVEK S NÁDRŽKOU DO STĚNY, OVLÁDACÍ DESKA ZEPŘEDU, PEVNĚ A SKLOPNÉ MADLO S DRŽÁKEM TOALETNÍHO PAPIRU, ZÁDOVÁ OPĚRKA, KARTÁČOVÁ SOUPRAVA – ZÁVĚSNÁ NA STĚNU, NOUZOVÉ VOLÁNÍ – TLAČÍTKO, PROVAZOVÉ OVLÁDÁNÍ

LEGENDA POTRUBÍ:

- NOVÉ ČÁSTI ROZVODŮ STUDENÉ VODY – POTRUBÍ PP–RCT/PN22
- NOVÉ ČÁSTI ROZVODŮ TEPLÉ VODY – POTRUBÍ PP–RCT/PN22
- NOVÉ ČÁSTI ROZVODŮ CÍRKULACE – POTRUBÍ PP–RCT/PN22
- NOVÉ ČÁSTI ROZVODŮ POŽÁRNÍ VODY – POTRUBÍ OCELOVÉ POZINKOVANÉ
- KULOVÝ KOHOUT UZAVÍRACÍ – zavitový
- VYPOUSTĚCÍ KOHOUT
- REDUKCE
- ZPĚTNÁ KLAPKA
- TERMOREGULAČNÍ CÍRKULAČNÍ VENTIL
- SKŘÍŇ NÁSTĚNNÉHO HYDRANTU 650x650x175mm S VÝZBROJÍ D19/30 S NAVJÁKEM A TVAROVÉ STÁLOU HADICI D19, DÉLKY 30,0m, PROUDNICE #6mm
- PPU PROTIPOŽÁRNÍ UTĚSNĚNÍ POTRUBÍ (UCPÁVKA, TMEL, PĚNA A POD. DLE TYPU A DIMENZE POTRUBÍ) NA VÝSTUPU Z INSTAL. SACHTY, NOSNÉ ZDI ČI PŘÍČKY – ODOLNOST DLE PROJEKTOVÉ DOKUMENTACE POŽÁRNĚ BEZPEČNOSTNÍHO ŘEŠENÍ
- PPUs PROTIPOŽÁRNÍ UTĚSNĚNÍ PROSTUPU POTRUBÍ PŘES STROPNÍ KONSTRUKCI – ODOLNOST DLE PROJEKTOVÉ DOKUMENTACE POŽÁRNĚ BEZPEČNOSTNÍHO ŘEŠENÍ (UCPÁVKA, TMEL , PĚNA A POD. DLE TYPU A DIMENZE POTRUBÍ)
- V1–V4 OZNAČENÍ STOUPAČEK VODOVODNÍHO POTRUBÍ
- P1–P2 OZNAČENÍ STOUPAČEK POŽÁRNÍHO POTRUBÍ

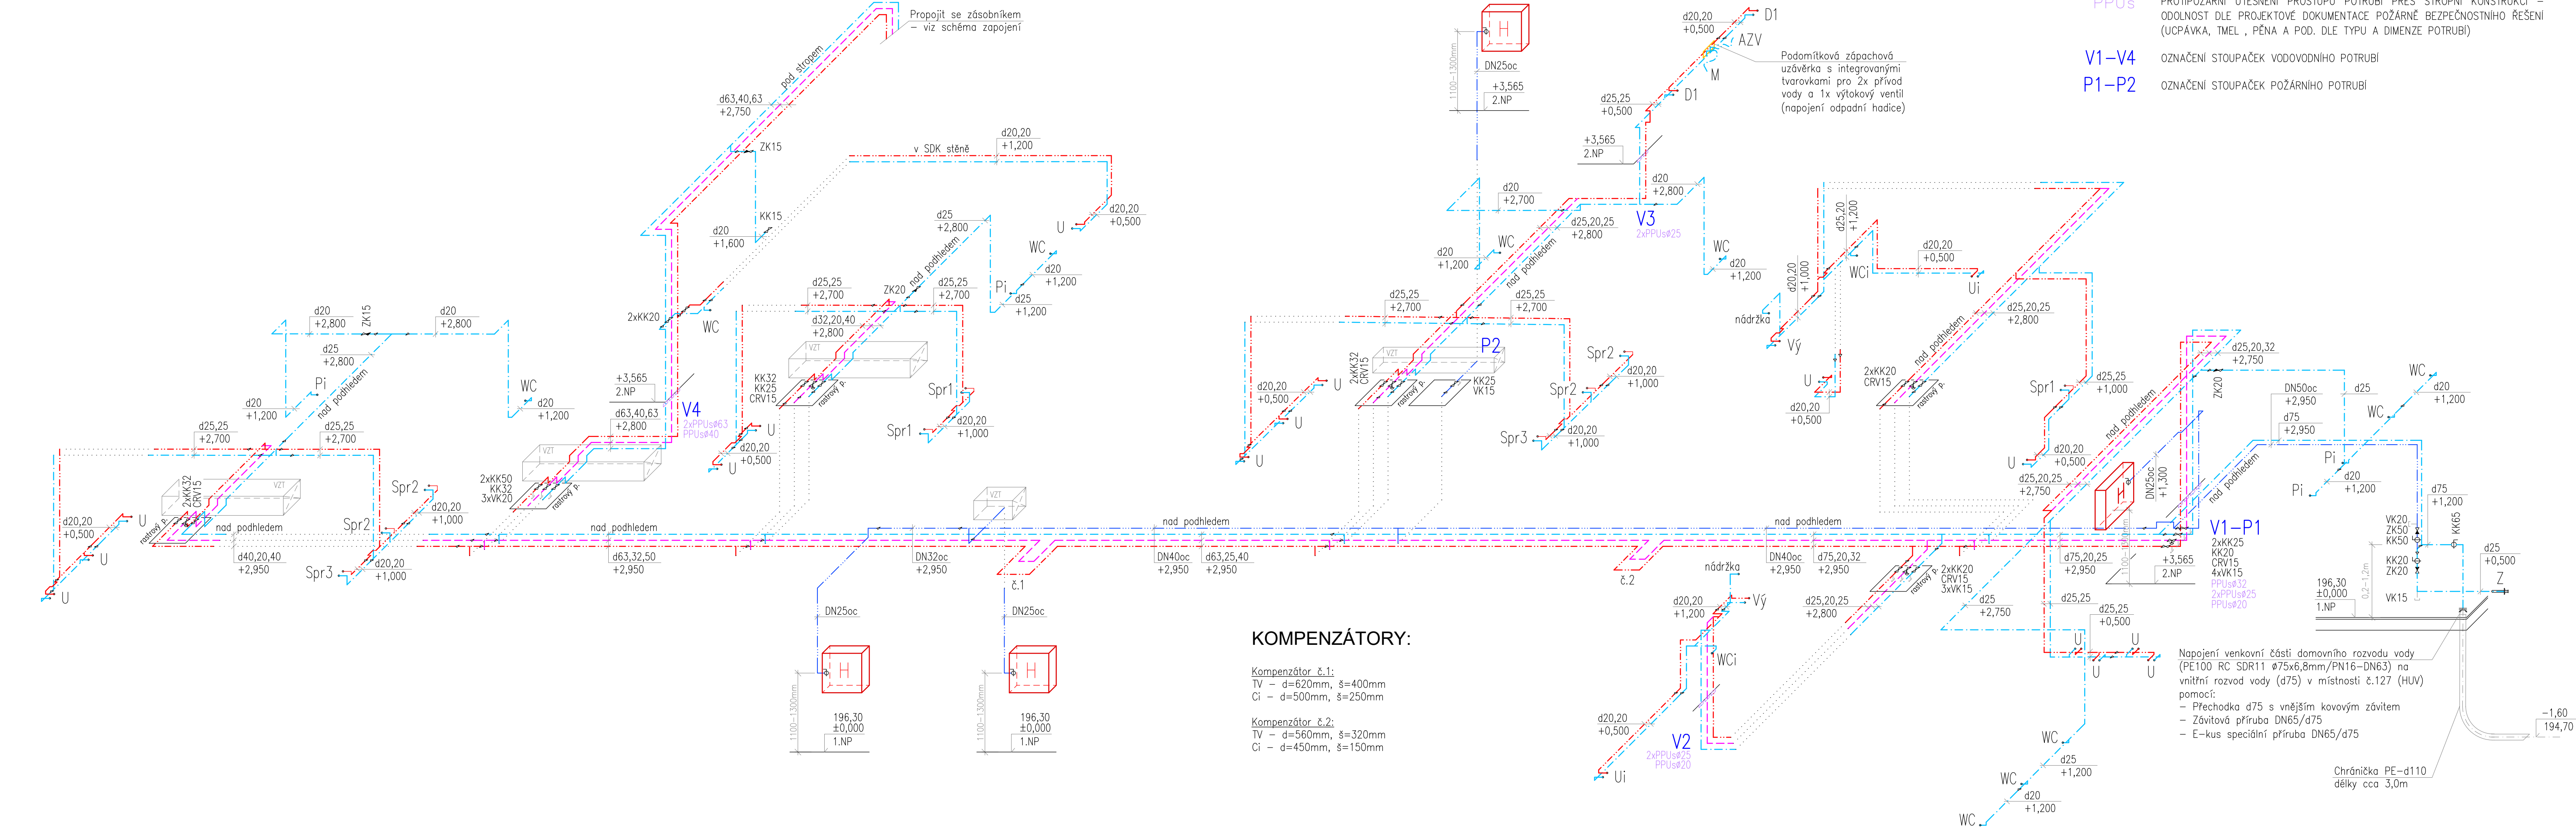

KOMPENZÁTORY:

Kompenzátor č.1:
TV – d=620mm, š=400mm
Ci – d=500mm, š=250mm

Kompenzátor č.2:
TV – d=560mm, š=320mm
Ci – d=450mm, š=150mm

TENTO VÝKRES JE CHRÁNĚN AUTORSKÝMI PRÁVY.		
 ± 0,000 = 196,300 m.n.m.		
PROJEKT / PROJECT: SPORTOVNÍ HALA LYSÁ NAD LABEM LYSÁ NAD LABEM, KATASTRÁLNÍ ÚZEMÍ LYSÁ NAD LABEM		
ČÁST PROJEKTU: ZDRAVOTNÉ TECHNICKÉ INSTALACE		
INVESTOR / CLIENT: MĚSTO LYSÁ NAD LABEM Husovo náměstí 23, 289 22 Lysá nad Labem, IČO: 00239402, DIČ: CZ00239402		
ZPRACOVATEL ČÁSTI / SUBCONTRACTOR: JIKACZ Dlouhá 101, Hradec Králové 500 03, T: 773 550 371, E: info@jika.cz, W: www.jika.cz		
AUTORIZOVANÉ KRESLENÍ / AUTHORIZATION:	PAGE / SET:	
 		
ZODPOVĚDNÝ PROJEKTANT / RESPONSIBLE DESIGNER: Ing. Jiří Slánský		
ZPRACOVATEL / DRAWN BY: Bc. Martin Lánský, DiS.		
KONTROLOVAL / CHECKED BY: Ing. Dominik Jareš		
TÁŽE / PHASE: DPS - dokumentace pro provedení stavby		
OBJEKT/BUILDING: SPORTOVNÍ HALA LYSÁ NAD LABEM		
MĚŘÍTKO / SCALE: 1:50	ČÍSLO PROJEKTU / PROJECT NUMBER: J201908015	
NÁZEV VÝKRESU / TITLE: AXONOMETRIE VODOVODU		
OBJED VÝKRESU / ORDERING No.: SO01.D.1.4.a.13	DATA / DATE: 05/2020	REVIZE: x