


SO01.D.1.4.d.04.2 2.NP - Motorová instalace

1:75


- 1
- Tepelné čerpadlo vzduch/voda s elektrickým pohonem, provedení monoblok, venkovní instalace, s plynule říditelný výkonem změnou otáček kompresoru
 - jmenovitý tepelný výkon min. 32,5 kW při A2/W35 °C dle normy EN 14511.

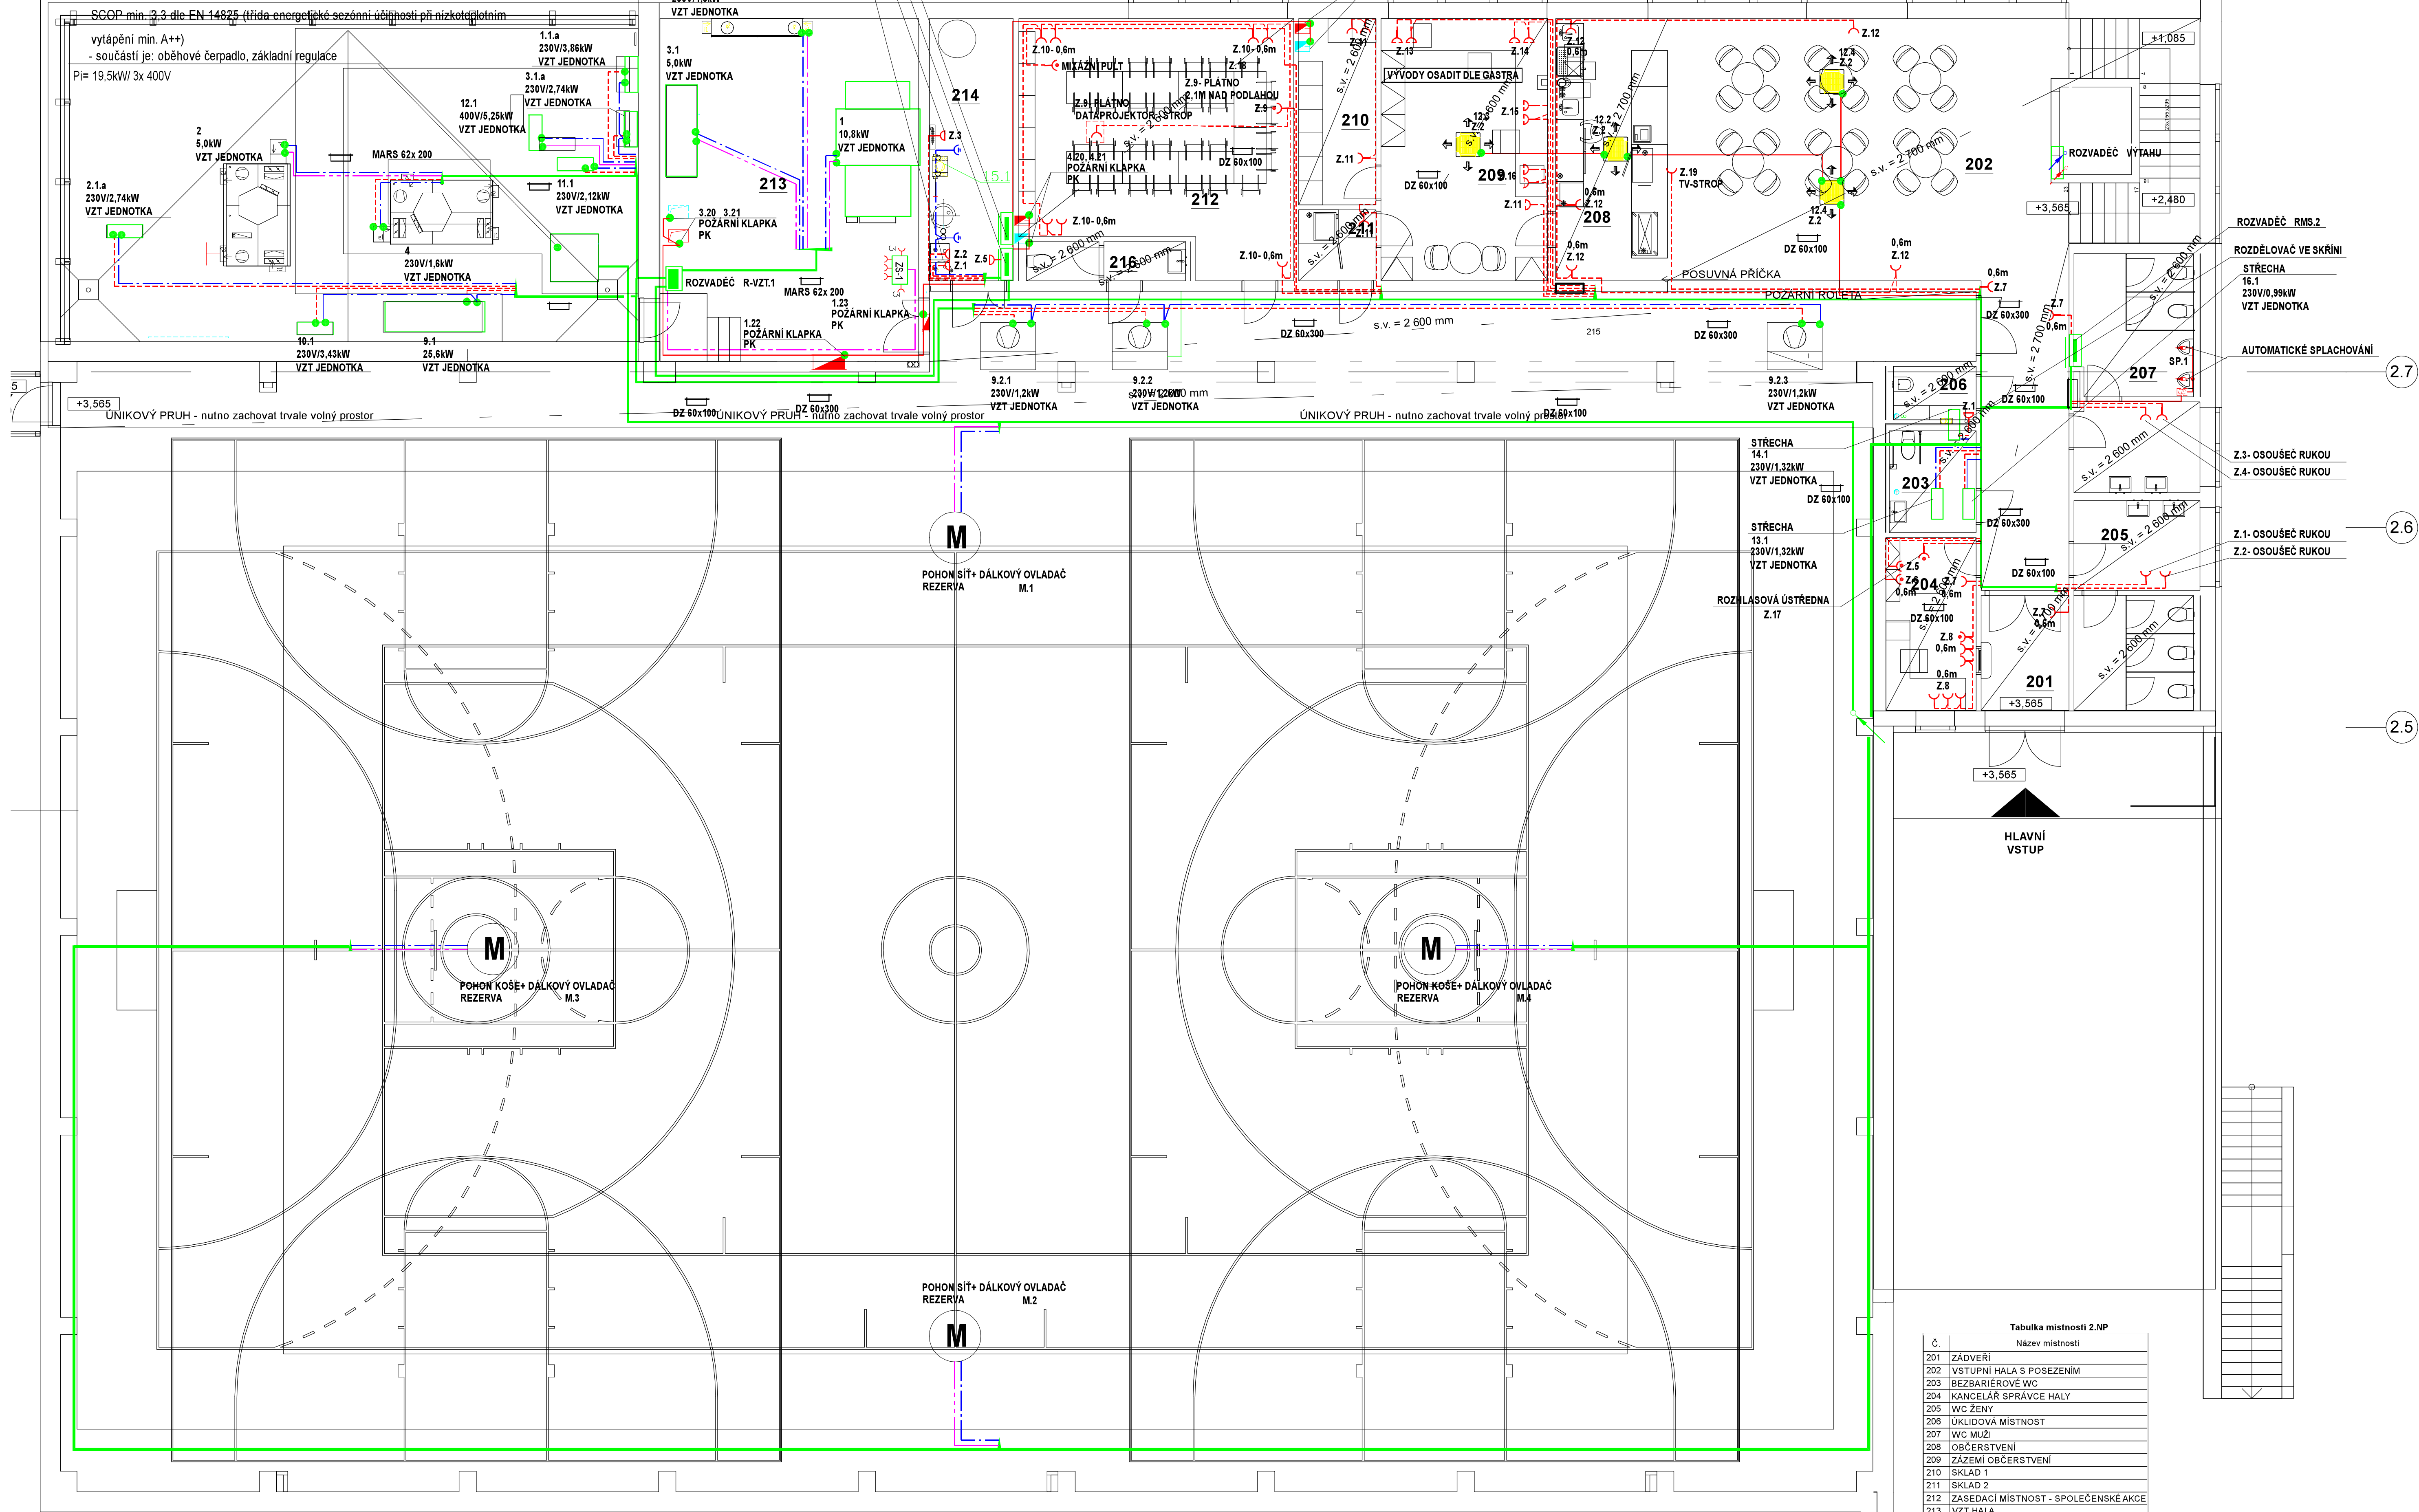

- KABELOVÉ ROZVODY POD OMÍTKOU

VÝŠKA KONCOVÝCH PRVKŮ : 120cm NAD PODLAHOU

SPÍNACÍČE BUDOU OSAZENÝ DO VÝŠKY 120 CM NAD PODLAHOU
ŽÁSUVKY BUDOU OSAZENY DO VÝŠKY 80 CM NAD PODLAHOU NENÍ-LI
TECHNOLOGII STANOVENO JINAK

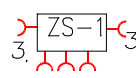

ŽÁSUVKOVÁ SKŘÍŇ
ROZMĚR: 300x300, NŘVÝTÍ: IP44
1xŽÁSUVKA 400V/50A- 5 PŮL
2xŽÁSUVKA 400V/16A- 5 PŮL
2xŽÁSUVKA 230V/16A

Tabulka místnosti 2.NP	
č.	Název místnosti
201	ZADVĚŘÍ
202	VSTUPNÍ HALA S POSEZENÍM
203	BEZBARIÉROVÉ WC
204	KANCELÁŘ SPRÁVCE HALY
205	WC ŽENY
206	ÚKLIDOVÁ MÍSTNOST
207	WC MUŽI
208	OBČERSTVENÍ
209	ŽAZEMÍ OBČERSTVENÍ
210	SKLAD 1
211	SKLAD 2
212	ZASEDACÍ MÍSTNOST - SPOLEČENSKÉ AKCE
213	VZT HALA
214	TECHNICKÁ MÍSTNOST
215	OCHOZ
216	WC ZAMĚSTNANCI

TENTO VÝKRES JE CHRÁNĚN AUTORSKÝMI PRÁVY.

± 0,000 = 196,300 m.n.m.

PROJEKT / PROJECTSPORTOVNÍ HALA LYSÁ NAD LABEM
LYSÁ NAD LABEM, KATASTRÁLNÍ ÚSTŘEDNÍ LYSÁ NAD LABEM

INVESTOR / CLIENTMĚSTO LYSÁ NAD LABEM
Příslušnost: Městský úřad Lysá nad Labem, IČO: 00239402, DIČ: CZ00239402

PROJEKTOVATEL / SUBCONTRACTORJKA
Dělná 103, Praha 6, Královské Vinohrady, IČO: 253 550 872, E: info@jka.cz, W: www.jka.cz

AUTORIZAČNÍ ZÁKAZNÍK / AUTHORIZATION

PRŮJEKT / SET

ODPOVĚDNÝ PROJEKTOVATEL / RESPONSIBLE DESIGNER:
Ing. Jiří Slánský

OPROJEKTOVAL / DRAWN BY:
Jaroslav Pišlora

KONTROLOVAL / CHECKED BY:
Jaroslav Pišlora

ČÍSLO PRŮJEKTU
095 - Dokumentace pro provedení staveb

OBJEDVATEL:
SPORTOVNÍ HALA LYSÁ NAD LABEM

VÝKRESNÍ STUPEŇ:
1:75

ČÍSLO VÝKRESU / TITLE:
2.NP - Motorová instalace

ČÍSLO VÝKRESU / DRAWING No.:SO01.D.1.4.d.04.2

DATA / DATE:
05/2020

RYSOV:
X