


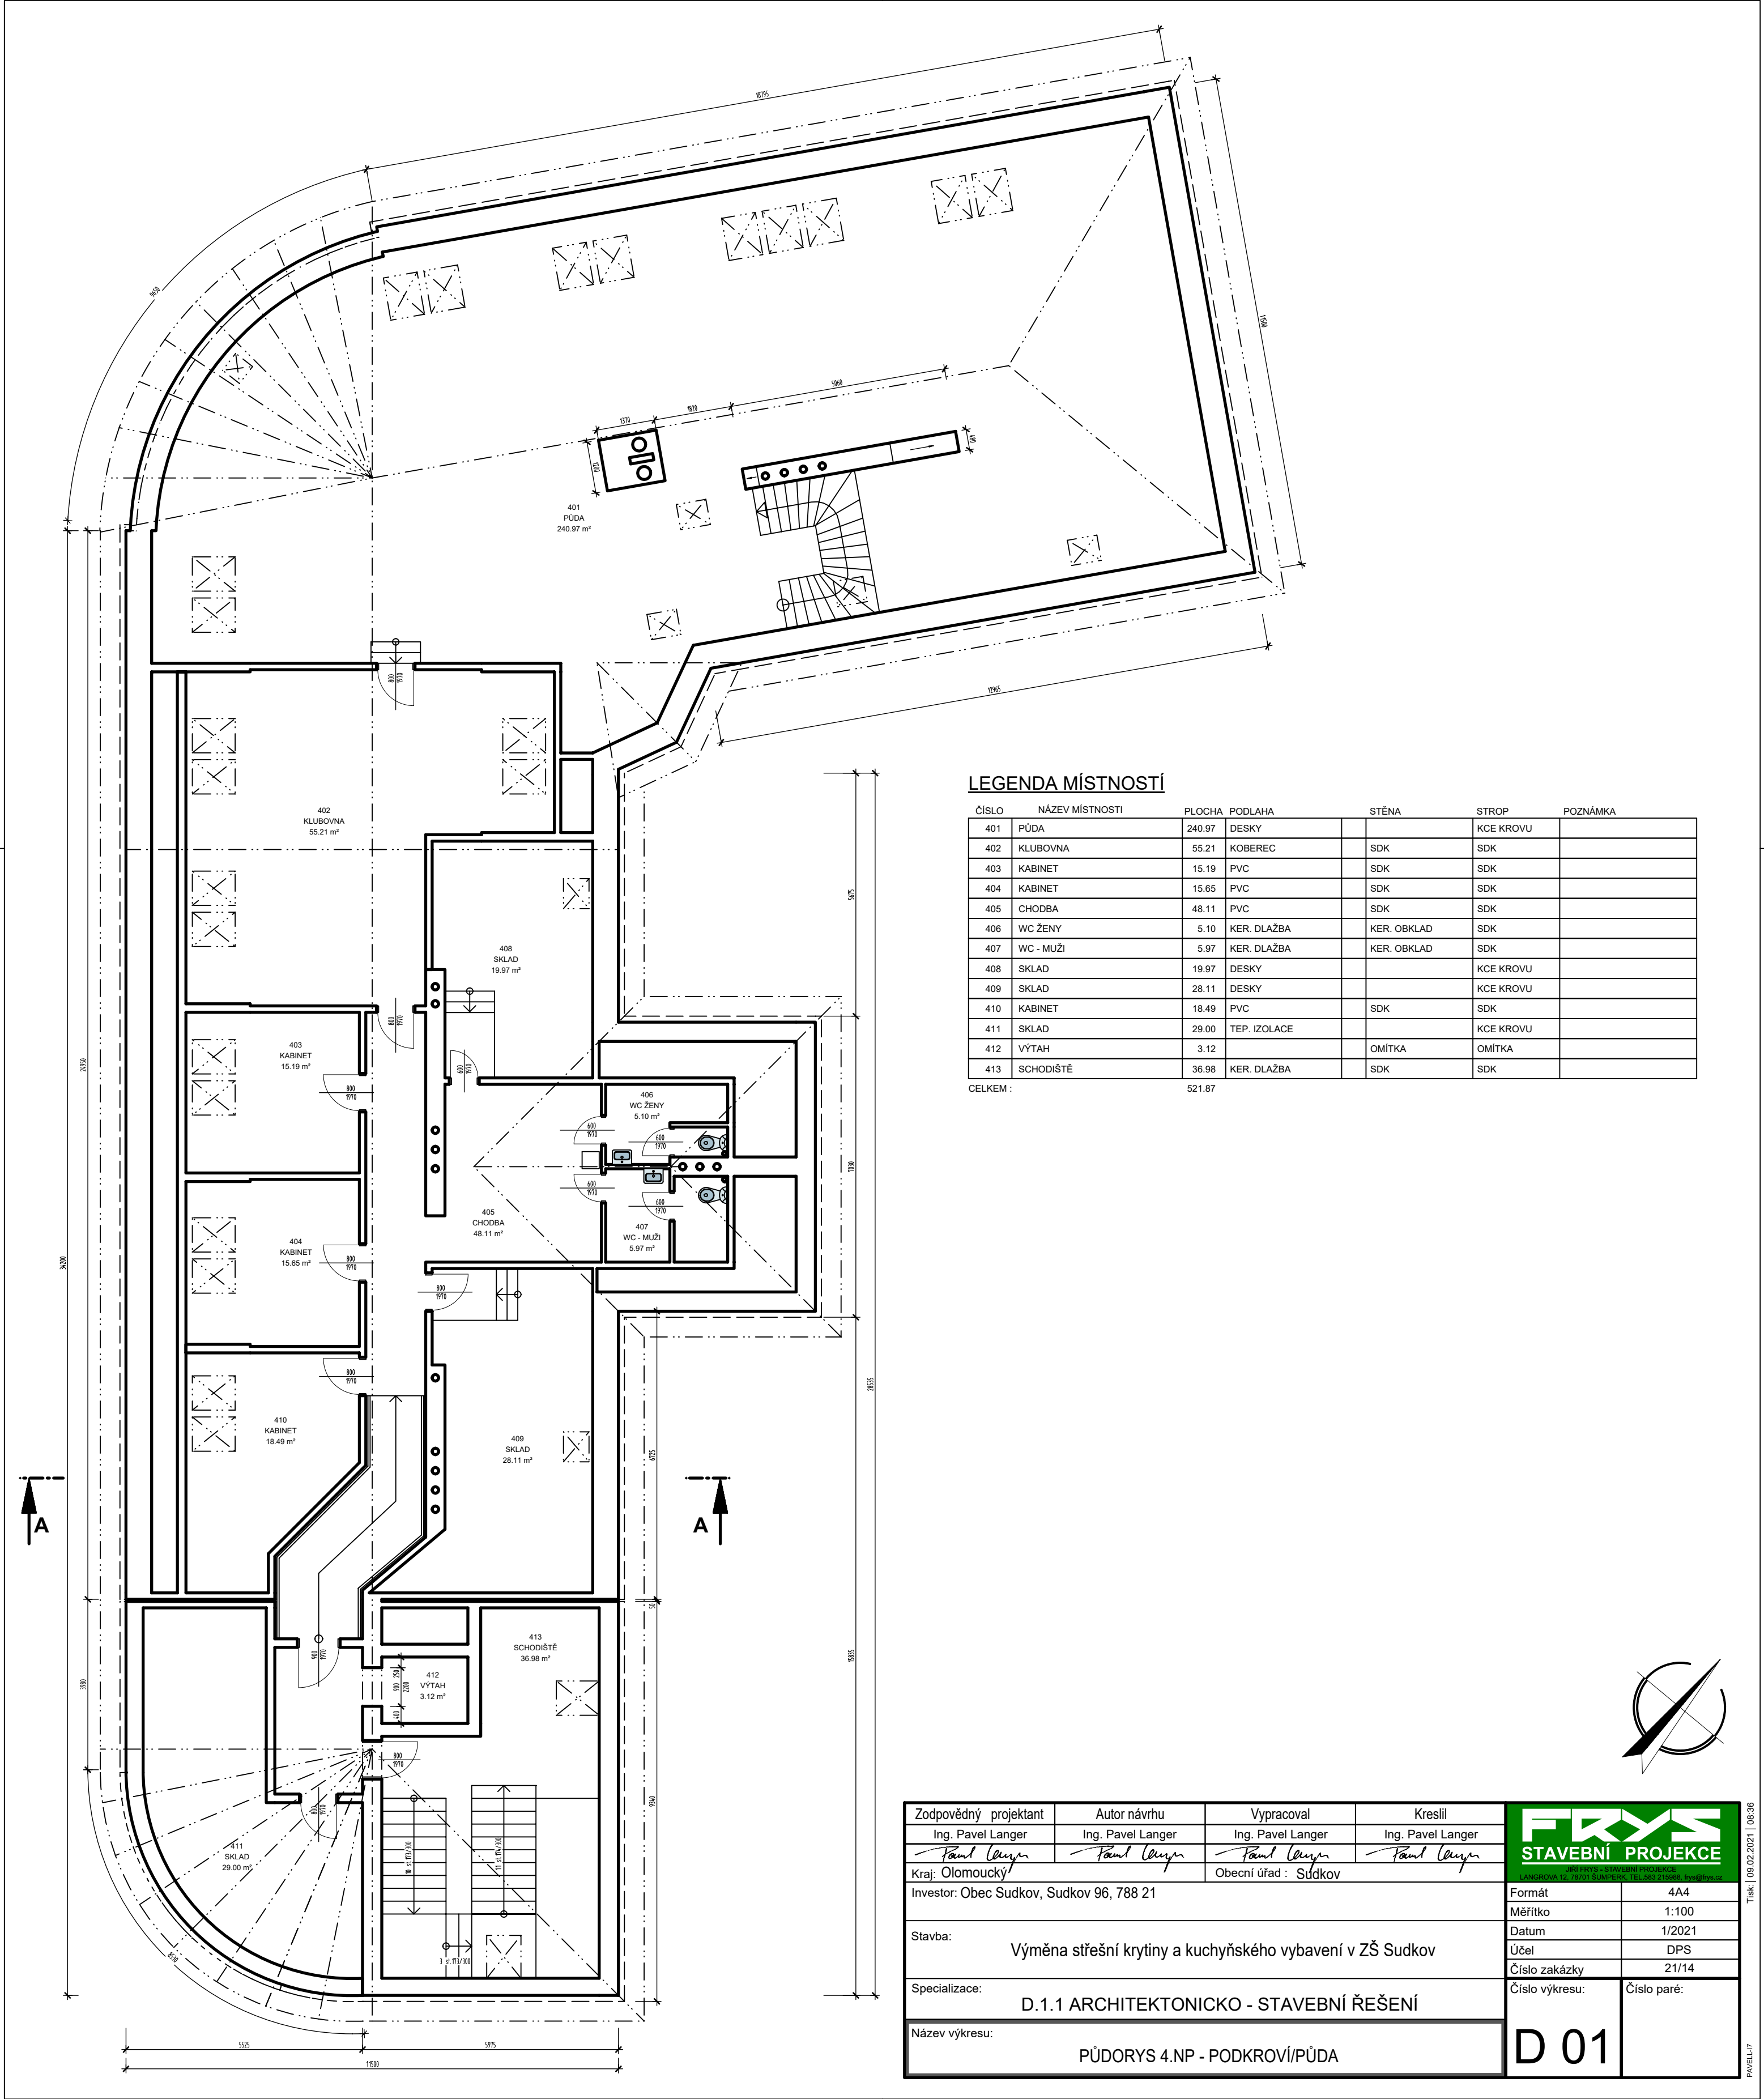

LEGENDA MÍSTNOSTÍ

| ČÍSLO | NÁZEV MÍSTNOSTI | PLOCHA | PODLAHA      | STĚNA       | STROP     | POZNÁMKA |
|-------|-----------------|--------|--------------|-------------|-----------|----------|
| 401   | PŮDA            | 240.97 | DESKY        |             | KCE KROVU |          |
| 402   | KLUBOVNA        | 55.21  | KOBEREC      | SDK         | SDK       |          |
| 403   | KABINET         | 15.19  | PVC          | SDK         | SDK       |          |
| 404   | KABINET         | 15.65  | PVC          | SDK         | SDK       |          |
| 405   | CHODBA          | 48.11  | PVC          | SDK         | SDK       |          |
| 406   | WC ŽENY         | 5.10   | KER. DLAŽBA  | KER. OBKLAD | SDK       |          |
| 407   | WC - MUŽI       | 5.97   | KER. DLAŽBA  | KER. OBKLAD | SDK       |          |
| 408   | SKLAD           | 19.97  | DESKY        |             | KCE KROVU |          |
| 409   | SKLAD           | 28.11  | DESKY        |             | KCE KROVU |          |
| 410   | KABINET         | 18.49  | PVC          | SDK         | SDK       |          |
| 411   | SKLAD           | 29.00  | TEP. IZOLACE |             | KCE KROVU |          |
| 412   | VÝTAH           | 3.12   |              | OMÍTKA      | OMÍTKA    |          |
| 413   | SCHODIŠTĚ       | 36.98  | KER. DLAŽBA  | SDK         | SDK       |          |

CELKEM : 521.87

|                                                                   |                     |                      |                     |
|-------------------------------------------------------------------|---------------------|----------------------|---------------------|
| Zodpovědný projektant                                             | Autor návrhu        | Vypracoval           | Kreslil             |
| Ing. Pavel Langer                                                 | Ing. Pavel Langer   | Ing. Pavel Langer    | Ing. Pavel Langer   |
| <i>Pavel Langer</i>                                               | <i>Pavel Langer</i> | <i>Pavel Langer</i>  | <i>Pavel Langer</i> |
| Kraj: Olomoucký                                                   |                     | Obecní úřad : Sudkov |                     |
| Investor: Obec Sudkov, Sudkov 96, 788 21                          |                     |                      |                     |
| Stavba: Výměna střešní krytiny a kuchyňského vybavení v ZŠ Sudkov |                     |                      |                     |
| Specializace: D.1.1 ARCHITEKTONICKO - STAVEBNÍ ŘEŠENÍ             |                     |                      |                     |
| Název výkresu: PŮDORYS 4.NP - PODKROVÍ/PŮDA                       |                     |                      |                     |



|               |        |
|---------------|--------|
| Formát        | 4A4    |
| Měřítko       | 1:100  |
| Datum         | 1/2021 |
| Účel          | DPS    |
| Číslo zakázky | 21/14  |

Číslo výkresu: Číslo paré:

D 01

