

SPECIFIKACE MATERIÁLŮ

(SK1) NOVA STREŠNÍ KRYTINA (STÁVAJÍCÍ ALUKRYT OSTRANĚNÍ)

KLIKOVÁ STREŠNÍ ŠABLONA - POPLASTOVANÝ PLECH - POVRCH POLYURETAN I, TL 0,5MM IMITUJÍCÍ FALCOVANÝ PLECH
LATOVÁNÍ 32x100MM PD 250 MM (SOŠVÁ VZDÁLENOST) - IMPREGNOVÁNO V NAMAČETÉ VÁNĚ
KONTROLÁTOVÁNÍ - 60x60 - IMPREGNOVÁNO V NAMAČETÉ VÁNĚ
POJISTNÁ HYDROIZOLAČNÍ VRSTVA - FÓLIE KONTAKTNÍ , DIFUZNĚ OTEVŘENÁ SD= 0,02 m NA BEDĚNĚ - ODOLNÁ PROTI CHEM. IMPREGNACÍM NA DŘEVO
STÁVAJÍCÍ DŘEVĚNÉ BEDNĚNÍ TL24MM - PŘEDPOKLÁDÁNA VÝMĚNA NA PLOŠE STŘECHY CCA 20%
STÁVAJÍCÍ KROKVE - NUTNO PROHLÉDNOUT ZDOLÍ NEJSOU DEGRADOVÁNY HNÍLOBOU ČI DŘEVOKAZNÝM HMYZEM - PŘÍPADNĚ VÝMĚNA

(SK2) - NA VÝKRESE ZNÁZORNĚNÁ SEDOU BARVOU

NOVA STREŠNÍ KRYTINA (STÁVAJÍCÍ ALUKRYT OSTRANĚNÍ)

FALCOVANÁ KRYTINA - POPLASTOVANÝ PLECH - POVRCH POLYURETAN I, TL 0,5MM
BEDNĚNÍ 32 MM - IMPREGNOVÁNO V NAMAČETÉ VÁNĚ
KONTROLÁTOVÁNÍ - 40x60 - IMPREGNOVÁNO V NAMAČETÉ VÁNĚ
POJISTNÁ HYDROIZOLAČNÍ VRSTVA - FÓLIE KONTAKTNÍ , DIFUZNĚ OTEVŘENÁ SD= 0,02 m NA BEDĚNĚ - ODOLNÁ PROTI CHEM. IMPREGNACÍM NA DŘEVO
STÁVAJÍCÍ DŘEVĚNÉ BEDNĚNÍ TL24MM - PŘEDPOKLÁDÁNA VÝMĚNA NA PLOŠE STŘECHY CCA 20%
STÁVAJÍCÍ KROKVE - NUTNO PROHLÉDNOUT ZDOLÍ NEJSOU DEGRADOVÁNY HNÍLOBOU ČI DŘEVOKAZNÝM HMYZEM - PŘÍPADNĚ VÝMĚNA

(SK3) NOVA STREŠNÍ KRYTINA (STÁVAJÍCÍ BONSKY ŠINDEL OSTRANĚNÍ)

KLIKOVÁ STREŠNÍ ŠABLONA - POPLASTOVANÝ PLECH - POVRCH POLYURETAN I, TL 0,5MM IMITUJÍCÍ FALCOVANÝ PLECH
LATOVÁNÍ 32x100MM PD 250 MM (SOŠVÁ VZDÁLENOST) - IMPREGNOVÁNO V NAMAČETÉ VÁNĚ
KONTROLÁTOVÁNÍ - 60x60 - IMPREGNOVÁNO V NAMAČETÉ VÁNĚ
POJISTNÁ HYDROIZOLAČNÍ VRSTVA - FÓLIE KONTAKTNÍ , DIFUZNĚ OTEVŘENÁ SD= 0,02 m NA BEDĚNĚ - ODOLNÁ PROTI CHEM. IMPREGNACÍM NA DŘEVO
STÁVAJÍCÍ DŘEVĚNÉ BEDNĚNÍ TL24MM - PŘEDPOKLÁDÁNA VÝMĚNA NA PLOŠE STŘECHY CCA 20%
STÁVAJÍCÍ SROJENÉ VÁZKY

(SK4) - NA VÝKRESE ZNÁZORNĚNÁ ZELENOU BARVOU


NOVA STREŠNÍ KRYTINA (STÁVAJÍCÍ BONSKY ŠINDEL OSTRANĚNÍ)

FALCOVANÁ KRYTINA - POPLASTOVANÝ PLECH - POVRCH POLYURETAN I, TL 0,5MM
BEDNĚNÍ 32 MM - IMPREGNOVÁNO V NAMAČETÉ VÁNĚ
KONTROLÁTOVÁNÍ - 40x60 - IMPREGNOVÁNO V NAMAČETÉ VÁNĚ
POJISTNÁ HYDROIZOLAČNÍ VRSTVA - FÓLIE KONTAKTNÍ , DIFUZNĚ OTEVŘENÁ SD= 0,02 m NA BEDĚNĚ - ODOLNÁ PROTI CHEM. IMPREGNACÍM NA DŘEVO
STÁVAJÍCÍ DŘEVĚNÉ BEDNĚNÍ TL24MM - PŘEDPOKLÁDÁNA VÝMĚNA NA PLOŠE STŘECHY CCA 20%
STÁVAJÍCÍ SROJENÉ VÁZKY



(SK5) NOVA STREŠNÍ KRYTINA (STÁVAJÍCÍ BONSKY ŠINDEL OSTRANĚNÍ)

KLIKOVÁ STREŠNÍ ŠABLONA - POPLASTOVANÝ PLECH - POVRCH POLYURETAN I, TL 0,5MM IMITUJÍCÍ FALCOVANÝ PLECH
POJISTNÁ HYDROIZOLAČNÍ VRSTVA - SAMOLEPÍCÍ ASF. SBS PÁS TL 3MM, NEBO JINÝ PÁS DOPORUČENÝ VÝROBCEM
STÁVAJÍCÍ DŘEVĚNÉ BEDNĚNÍ TL24MM - PŘEDPOKLÁDÁNA VÝMĚNA NA PLOŠE STŘECHY CCA 20%
STÁVAJÍCÍ KROKVE
NOVÝ DŘEVĚNÝ OBKLAD SMRK TL19MM - PALUBKY P+D • 3X LAŽURA

3	PROBĚHNÝ VODOROVNÝ TYČOVÝ ZACHYTÁVAČ SNĚHU - DVE TYČE UCHYCENO NA FALC, TYPOVÝ PRŮVZ KRYTINY	CELKOVÁ DÉLKA CCA 270M
4	STÁVAJÍCÍ DŘEVĚNÉ STŘEŠNÍ OKNO KYVNÉ "VELUX" GZL 306 780x1800MM - NOVÉ LEMOVÁNÍ PRO NÁPOJENÍ NOVÉ KRYTINY, OKNO VÝŠKOVĚ POSUNUTO NA NOVOU KRYTINU ÚPRAVA SOK , PAROCZABANY APOL. V INTERIERU	12KS
5	STÁVAJÍCÍ DŘEVĚNÉ STŘEŠNÍ OKNO KYVNÉ "FAKRO" 780x1800MM - NOVÉ LEMOVÁNÍ PRO NÁPOJENÍ NOVÉ KRYTINY, OKNO VÝŠKOVĚ POSUNUTO NA NOVOU KRYTINU	11KS
6	NOVÝ STŘEŠNÍ VÝVĚZ 650x650MM, IZOLAČNÍ DVOSKLO VČETNĚ LEMOVÁNÍ - NÁPOJENÍ NA KRYTINU NEBO FALCOVANÝ PLECH	9KS
8	NOVÉ STŘEŠNÍ OKNO KYVNÉ, DŘEVĚNÉ JÁDRO S POPLASTOVANÉ POLYURETANEM - BÍLÁ BARVAM, BEZDŮRŽBOVÝ POVRCH ROZMĚR 780x1800 MM - VENTILACNÍ KLAPEK, VČETNĚ LEMOVÁNÍ PRO DĚLOU KRYTINU SKLO IZOLAČNÍ - EKONOMICKÉ TROJSKLO U= 1,1 W/M2K, VNĚJŠÍ SKLO BEZPEČNOSTNÍ , SPONNÝ OVLÁDÁNÍ KLIKOU	4KS
9	ZLAB PODKAPNÍ KRUHOVÝ DN 150MM - RS. 333 MM - POPLASTOVANÝ PLECH TL0,6MM - V SYSTÉMU KRYTINY. BARVA SHODNÁ S BARVOU KRYTINY, VČETNĚ ZLABOVÝCH HÁKO NA KAŽDÉ KROKVI, NÁPOJENÍ NA SVOD PŘES ZLABOVÝ KOTLEK	CELKOVÁ DÉLKA CCA 247M
10	DEŠTOVÝ SVOD - SVODOVÁ ROURA ø100MM V SYSTÉMU KRYTINY- POPLASTOVANÝ PLECH TL 0,6MM V BARVĚ KRYTINY UCHYCENO OBĚJMAKMA CCA PD 2M	CELKOVÁ DÉLKA CCA 175 M
11	ZLAB PODKAPNÍ HRANATÝ DN 80MM - RS. 250 MM - POPLASTOVANÝ PLECH TL0,6MM - V SYSTÉMU KRYTINY BARVA SHODNÁ S BARVOU KRYTINY, VČETNĚ ZLABOVÝCH HÁKO NA KAŽDÉ KROKVI	CELKOVÁ DÉLKA CCA 13 M
12	VÝZHEDEM K TOMU, ŽE NELZE PŘESNĚ ZJISTIT PRŮMĚR JEJEDNOTLIVÝCH VĚTRACÍCH HLAVIC, PROJEKTANT NAVRHOJE NÁHRADU HLAVICEM ø125MM, PRO REALIZACI STŘECHY JE POTŘEBA HLAVICE NA STŘEŠE PŘEMĚRIT A PŘÍPADNĚ NÁHRADIT HLAVICEM ø100MM	30KS

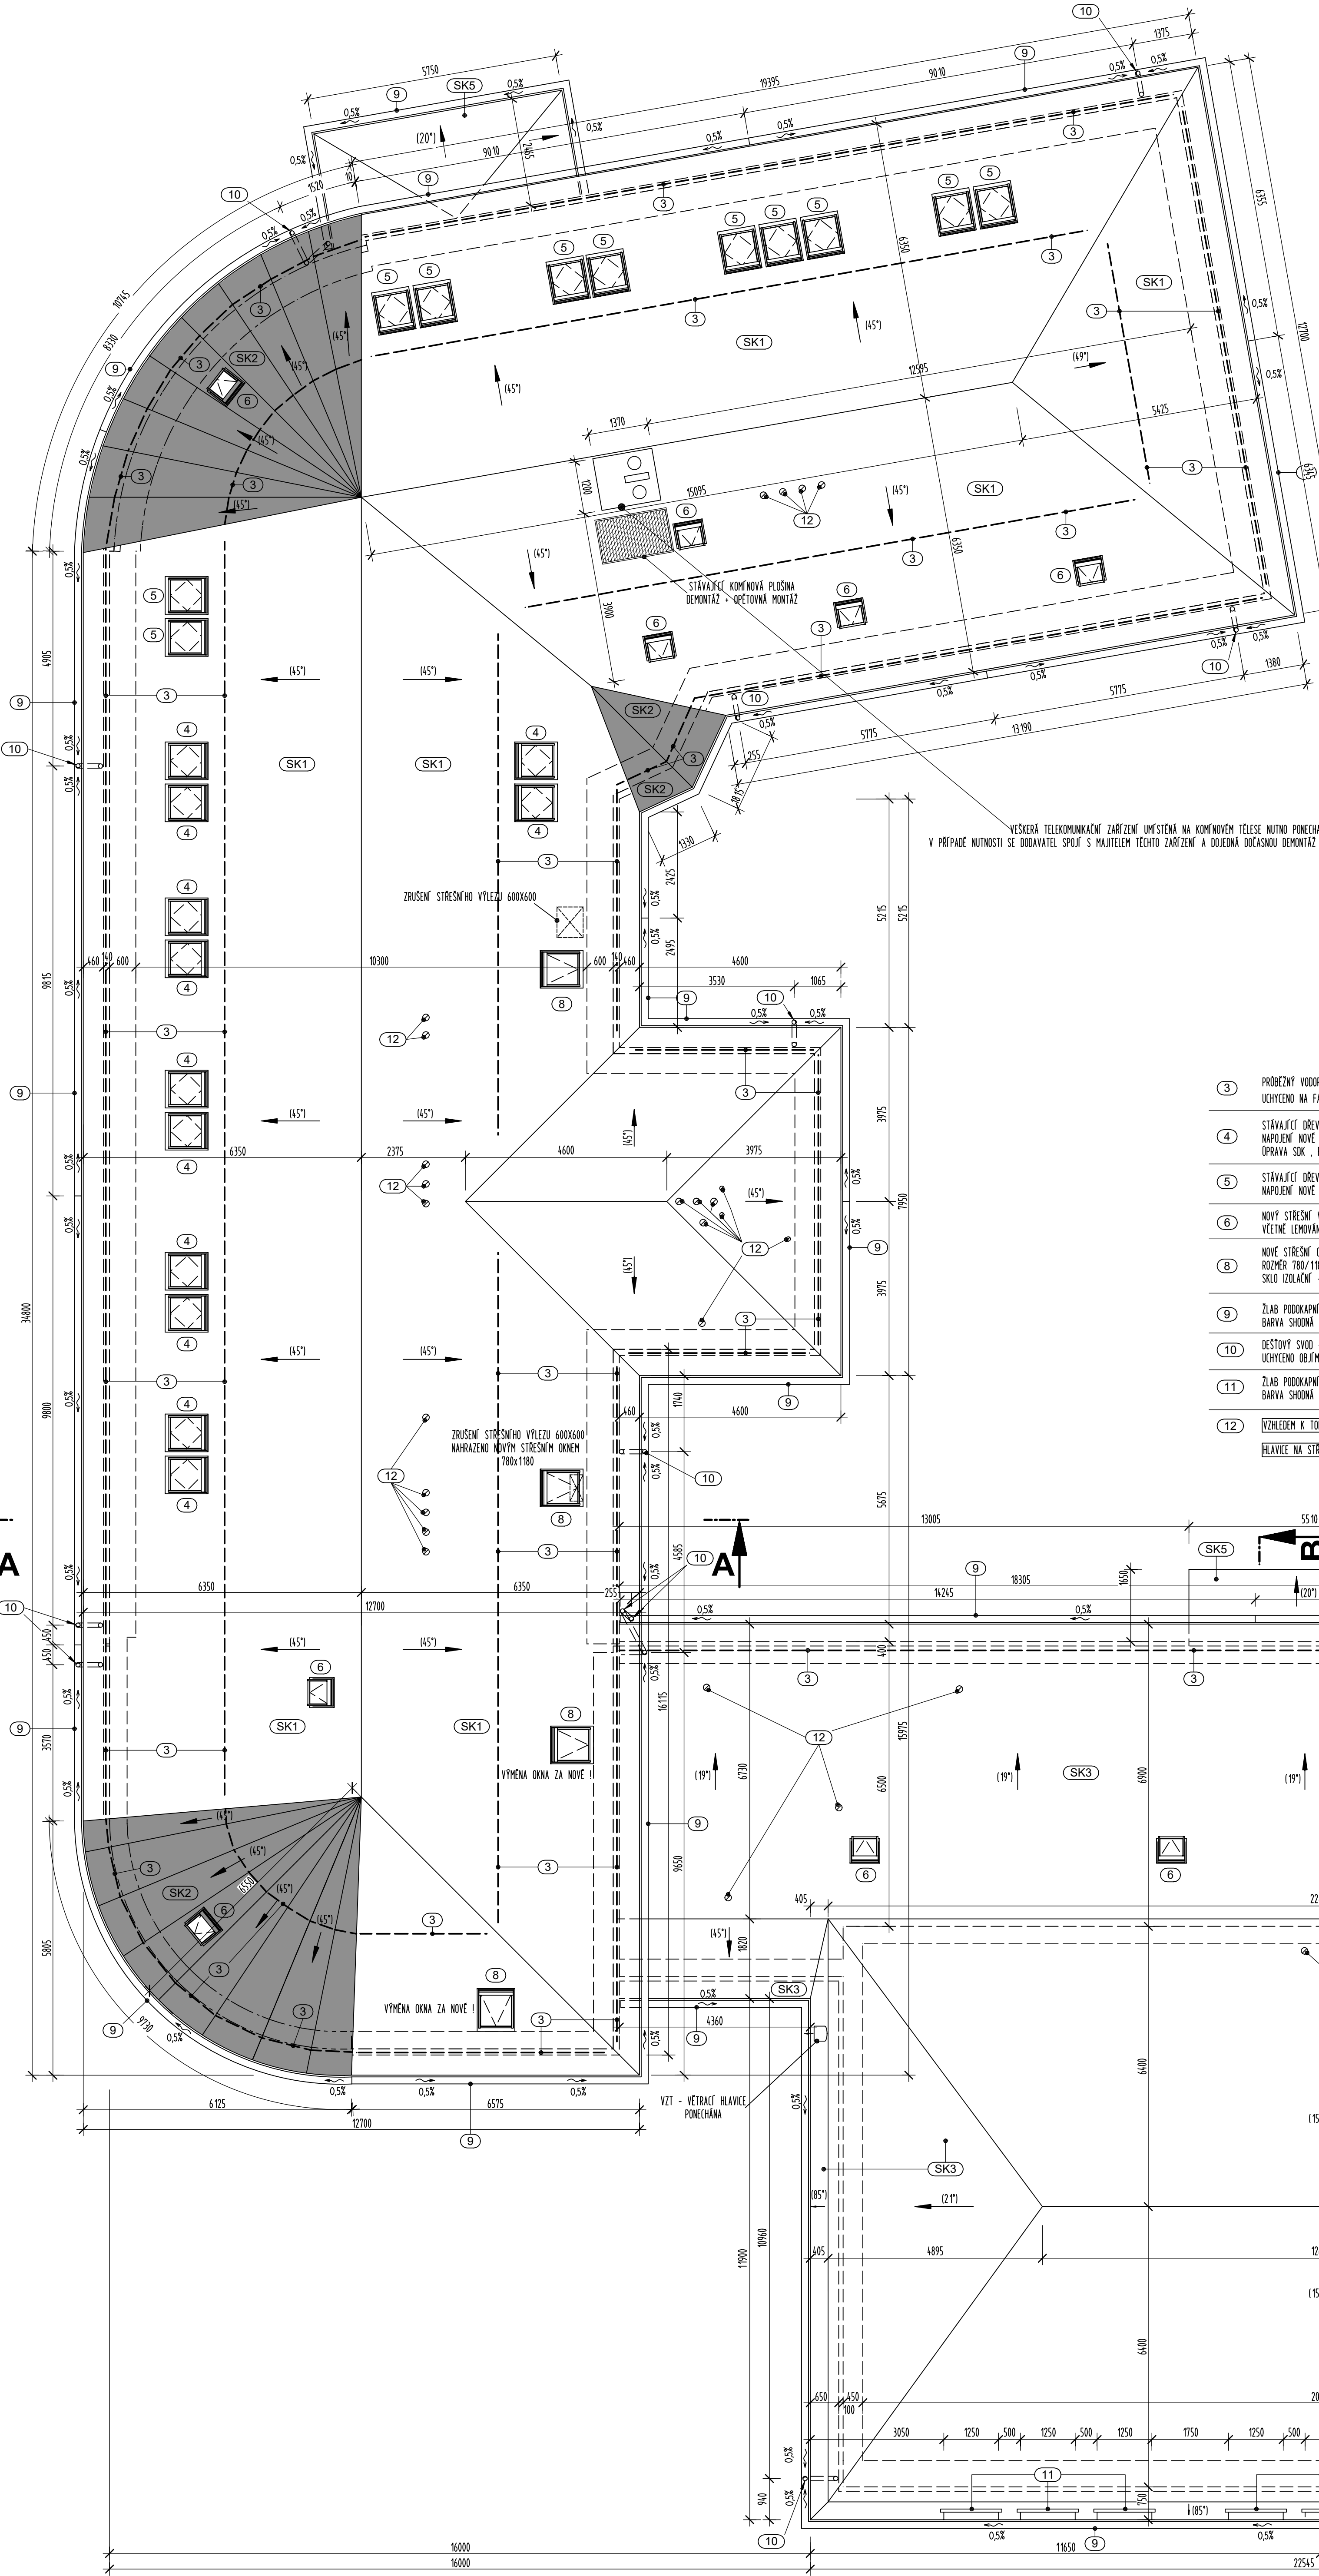

KRYTINA CLICK (bez prolisů) SPECIFIKACE

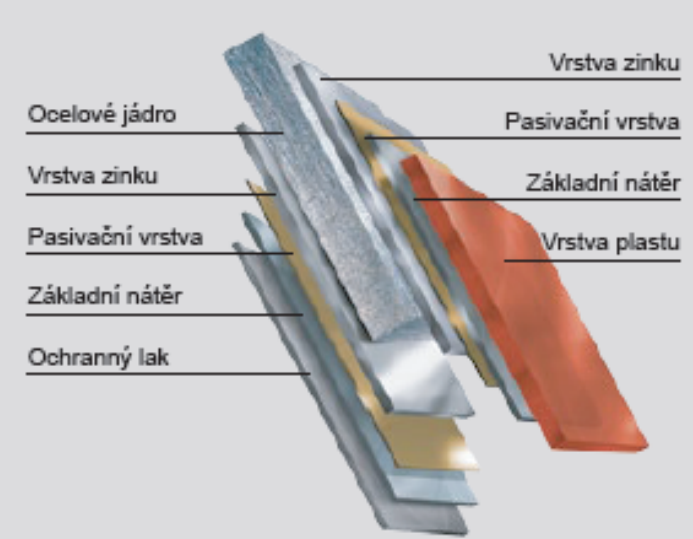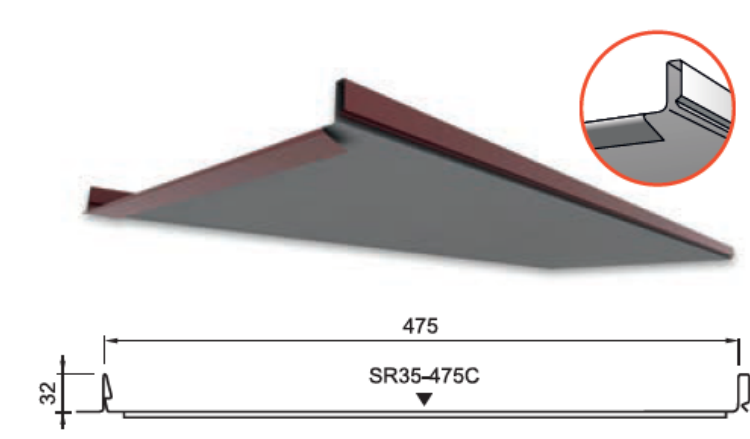

KRYTINA CLICK (bez prolisů) SPECIFIKACE
Výška zámku 32 mm
Krycí šířka 475 mm
Celková šířka 505 mm
Maximální délka 10 000 mm
Minimální délka 800 mm
Tloušťka materiálu 0,50 mm
Množství zinku 275 g/m²
Hmotnost 5,2 kg/m²
Min. sklon střechy 14 °

Zodpovědný projektant Ing. Pavel Langer Kraj: Olomoucký	Autor návrhu Ing. Pavel Langer Obecní úřad : Sudkov	Vypracoval Ing. Pavel Langer	Kreslil Ing. Pavel Langer	FRYS STAVEBNÍ PROJEKCE
Investor: Obec Sudkov, Sudkov 96, 788 21				Formát Měřítko Datum Účel Číslo zakázky Číslo výkresu
Stavba: Výměna střešní krytiny a kuchyňského vybavení v ZŠ Sudkov				10A4 1:75 1/2021 DPS 21/14
Specializace: D.1.1 ARCHITEKTONICKO - STAVEBNÍ ŘEŠENÍ				Číslo paré: D 02
Název výkresu: PŮDORYS STŘECHY				