


- ETAPA 1
- ETAPA 2
- ETAPA 3

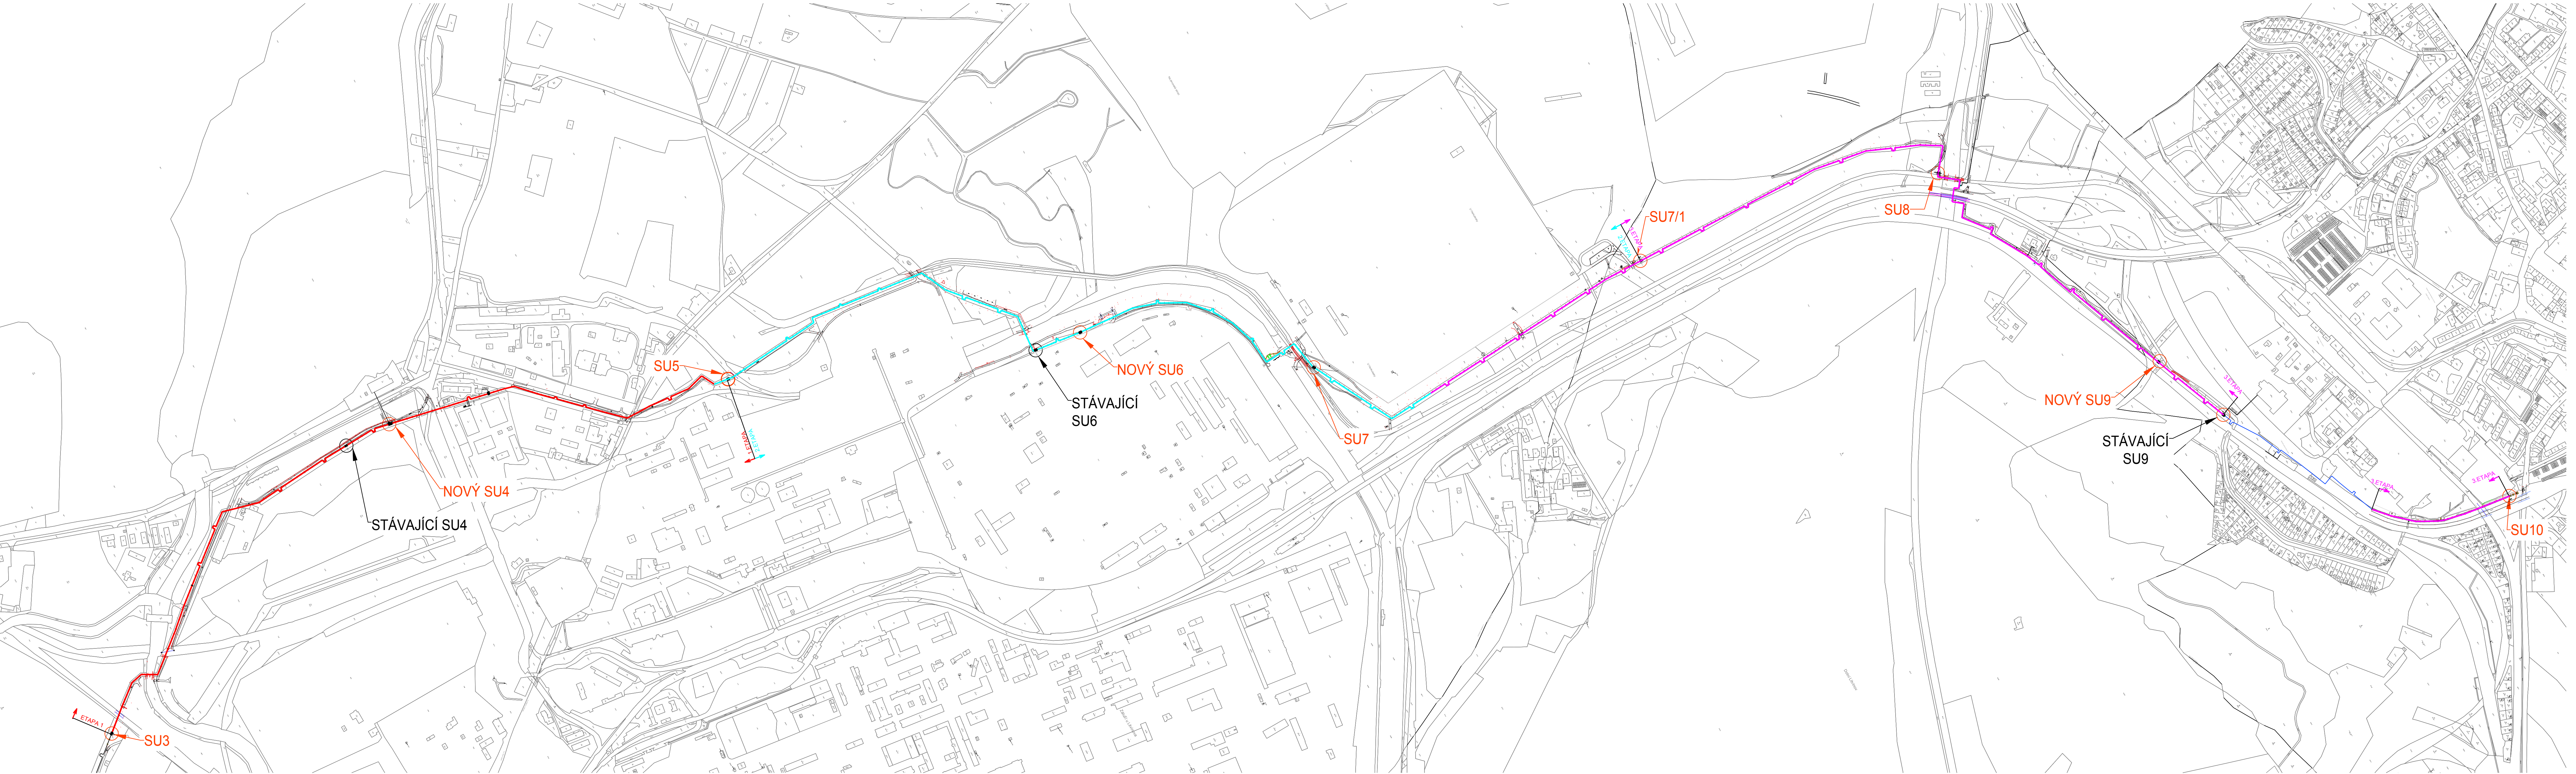

Název / Title		Datum / Date		Výpracel / Elaborated by	
SOUŘADNICOVÝ SYSTÉM S-JTSK, VÝŠKOVÝ SYSTÉM BPV					
Tento výkres je duševním vlastnictvím firmy Bilfinger Tebodin Czech Republic s.r.o.		Všechna data na magnetických či optických nosičích jsou platná pouze ve spojení s ověřenou dokumentací.		All data of magnetic and optical data are valid only together with approved documentation.	
Projekt / Project		Zpracoval / Created by			
REKONSTRUKCE TEPELNÉHO NAPAJEČE LITVÍNŮV ÚSEK SEKČNÍ ÚZÁVĚRY SU3 - SEKČNÍ ÚZÁVĚRY SU 10		Bilfinger Tebodin Czech Republic, s.r.o.		Prvního plánu 224/20, Praha 185 00 Praha 8	
Objednatel / Client		Výkres / Drawing		Datum / Date	
SEVEROČESKÁ TEPLARENSKÁ a.s.		D. RYBKA		01/2019	
TEPLARENSKÁ Z. MŮST - KOMORANY		Zodpovědný projektant / Checked by		Vedoucí oddělení / Department Manager	
		Ing. M. PAPEŽ		Ing. M. PAPEŽ	
Výpracel / Elaborated by		Ověřil / Checked		DPS	
D. RYBKA		HORKOVODNÍ RAD			
Datum / Date		Technická zpráva / Technical Note		Podpis / Number At	
C. SITUAČNÍ VÝKRESY		GX		7181 002	
		Měřítko / Scale		1:5000	
Název výkresu / Drawing Title		Autorský číslo / Drawing No.		Kopie / Copy	
SITUAČNÍ VÝKRES ŠIRŠÍCH VZTAHŮ		0245-000-51		1853 001	