


REKONSTRUKCE TEPELNÉHO NAPAJEČE LITVÍNOV
URČENÍ PŘEDPĚTÍ PŘÍVOD

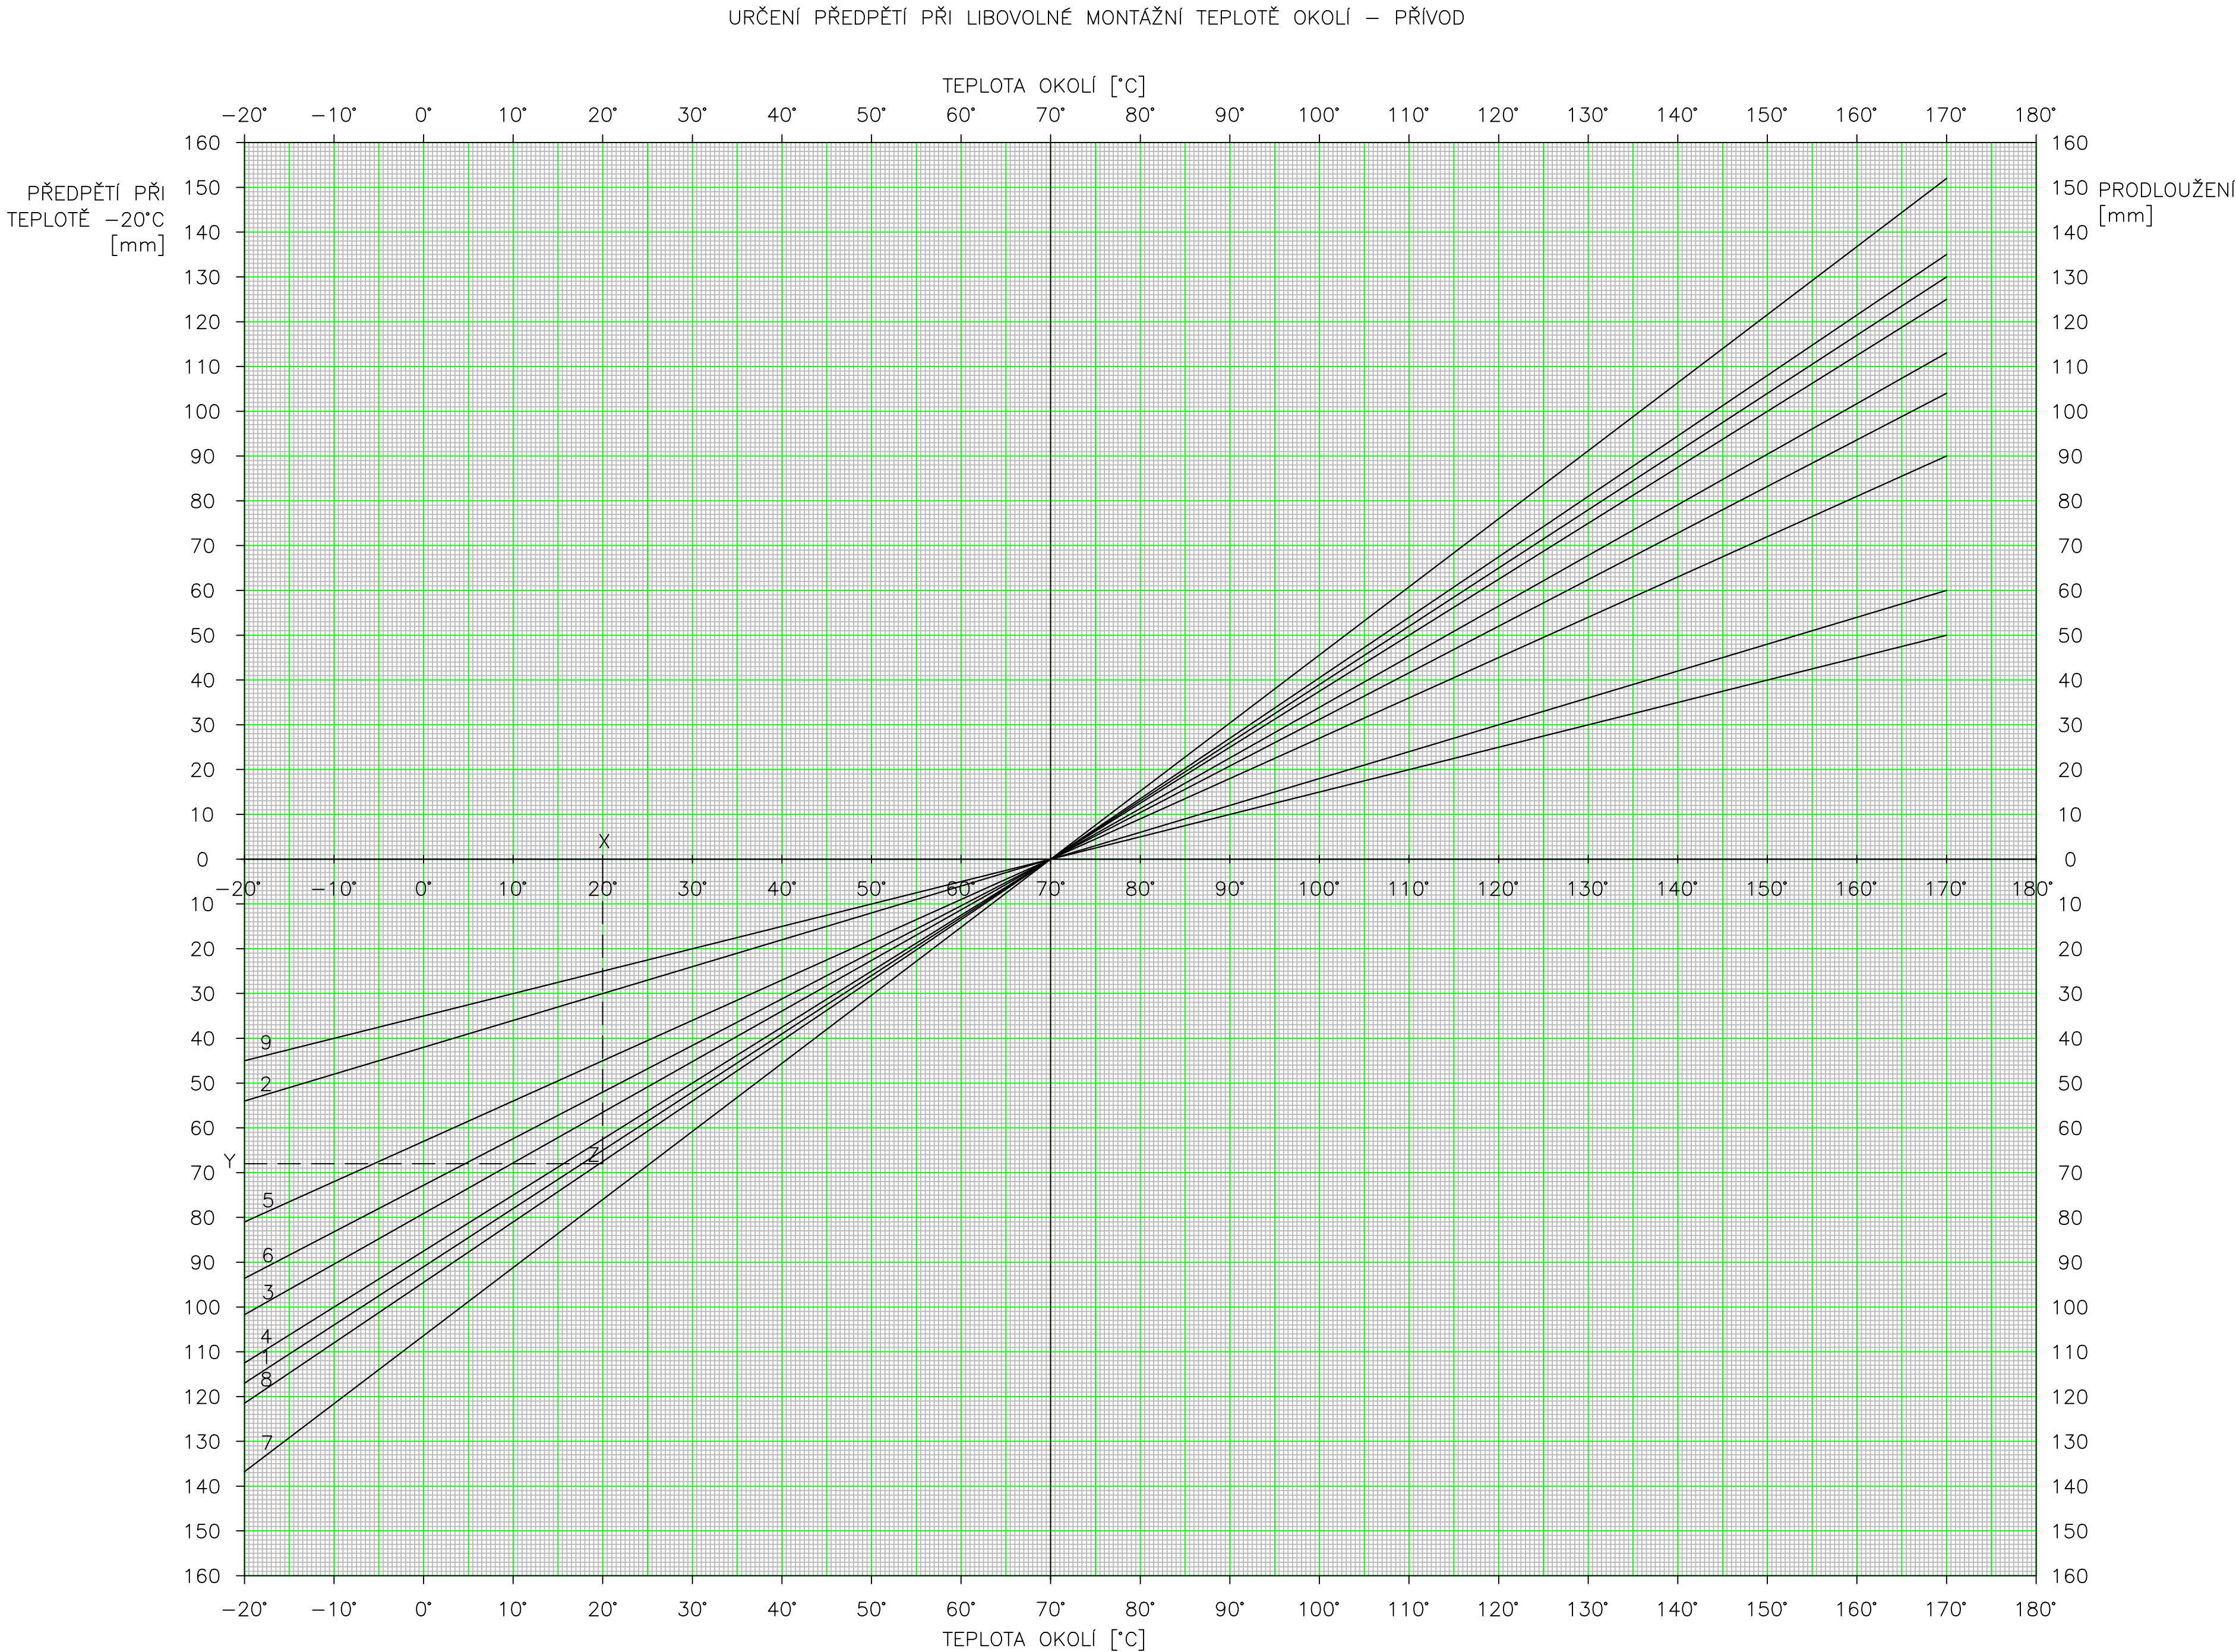

PŘÍKLAD:
URČIT PŘEDPĚTÍ PŘI TEPLOTĚ OKOLÍ +20°C PRO ÚSEK MEZI PEVNÝMI BODY PB35–PB36

POSTUP:
V LEGENDĚ NAJDEME, ŽE ÚSEKU MEZI BODY PB39–PB40 ODPOVÍDÁ PŘÍMKA 8. V BODĚ ODPOVÍDAJÍCÍMU MONTÁŽNÍ TEPLOTĚ +20°C VEDEME ROVNOBĚŽKU S OSOU POŘADNIC "Y". JEJÍ PRŮSEČÍK S PŘÍMKOU 8 (BOD "Z") NÁM UDÁVÁ HODNOTU PŘEDPĚTÍ, KTEROU ČTEME NA OSE POŘADNIC (BOD Y=68mm).

- LEGENDA:
- 1 PB47–PB48, PB48–PB49, PB59–PB60, PB60–PB61, PB63–PB64, PB64–PB65
 - 2 XXX–XXX
 - 3 PB50–PB51, PB51–PB52, PB54–PB55, PB66–PB67, PB67–PB68, PB68–PB69, PB69–PB70, PB70–PB71, PB71–PB72
 - 4 PB56–PB57, PB65–PB66
 - 5 PB55–PB56
 - 6 PB53–PB54, PB61–PB62
 - 7 XXX–XXX
 - 8 PB52–PB53, PB57–PB58, PB58–PB59
 - 9 PB49–PB50, PB62–PB63

Tento výkres je duševním vlastnictvím firmy Bilfinger Tebodin Czech Republic s.r.o. This drawing is intellectual property of the company Bilfinger Tebodin Czech Republic s.r.o.		Veškerá data na magnetických či optických nosičích jsou platná pouze ve spojení s uvořnou dokumentací. All data of magnetic and optical disks are valid only together with approved documentation.	
Projekt / Project REKONSTRUKCE TEPELNÉHO NAPAJEČE LITVÍNOV ÚSEK SEKČNÍ UZÁVĚRY SU3 - SEKČNÍ UZÁVĚRY SU 10		Zpracovatel / Created by Bilfinger Tebodin Czech Republic s.r.o. Prvního pluku 224/20, Karlín, 186 00 Praha 8	
Zákazník / Client SEVEROČESKÁ TEPLÁRENSKÁ a.s. TEPLÁRENSKÁ 2, MOST - KOMORÁNY		Bilfinger Tebodin	
Vypracoval / Elaborated by Ing. M. ČELADNÍK	Zodpověděl projektant / Checked by Ing. M. ČELADNÍK	Vedoucí oddělení / Department Manager Ing. M. PAPEZ	Vedoucí projektu / Project Manager P. KESNER
Datum / Date 01/2019		Stupeň / Phase DPS	
Objekt / Building PS03 ETAPA 2		PR	
Číslo / Part D.2.3 DOKUMENTACE TECHNICKÝCH A TECHNOLOGICKÝCH ZAŘÍZENÍ D.2.3 TEPELNÝ NAPAJEČ		Technická zpráva / Report No. 2630 301	Číslo / Number A4 8
Skartační znak / Classific. S10		Měřítko / Scale -	
Název výkresu / Drawing Title URČENÍ PŘEDPĚTÍ PŘÍVOD		Archivní číslo / Drawing No. 0245-303-51 2632 356	
		Kopie Copy	