


REKONSTRUKCE TEPELNÉHO NAPAJEČE LITVÍNŮV
SITUAČNÍ VÝKRES 1

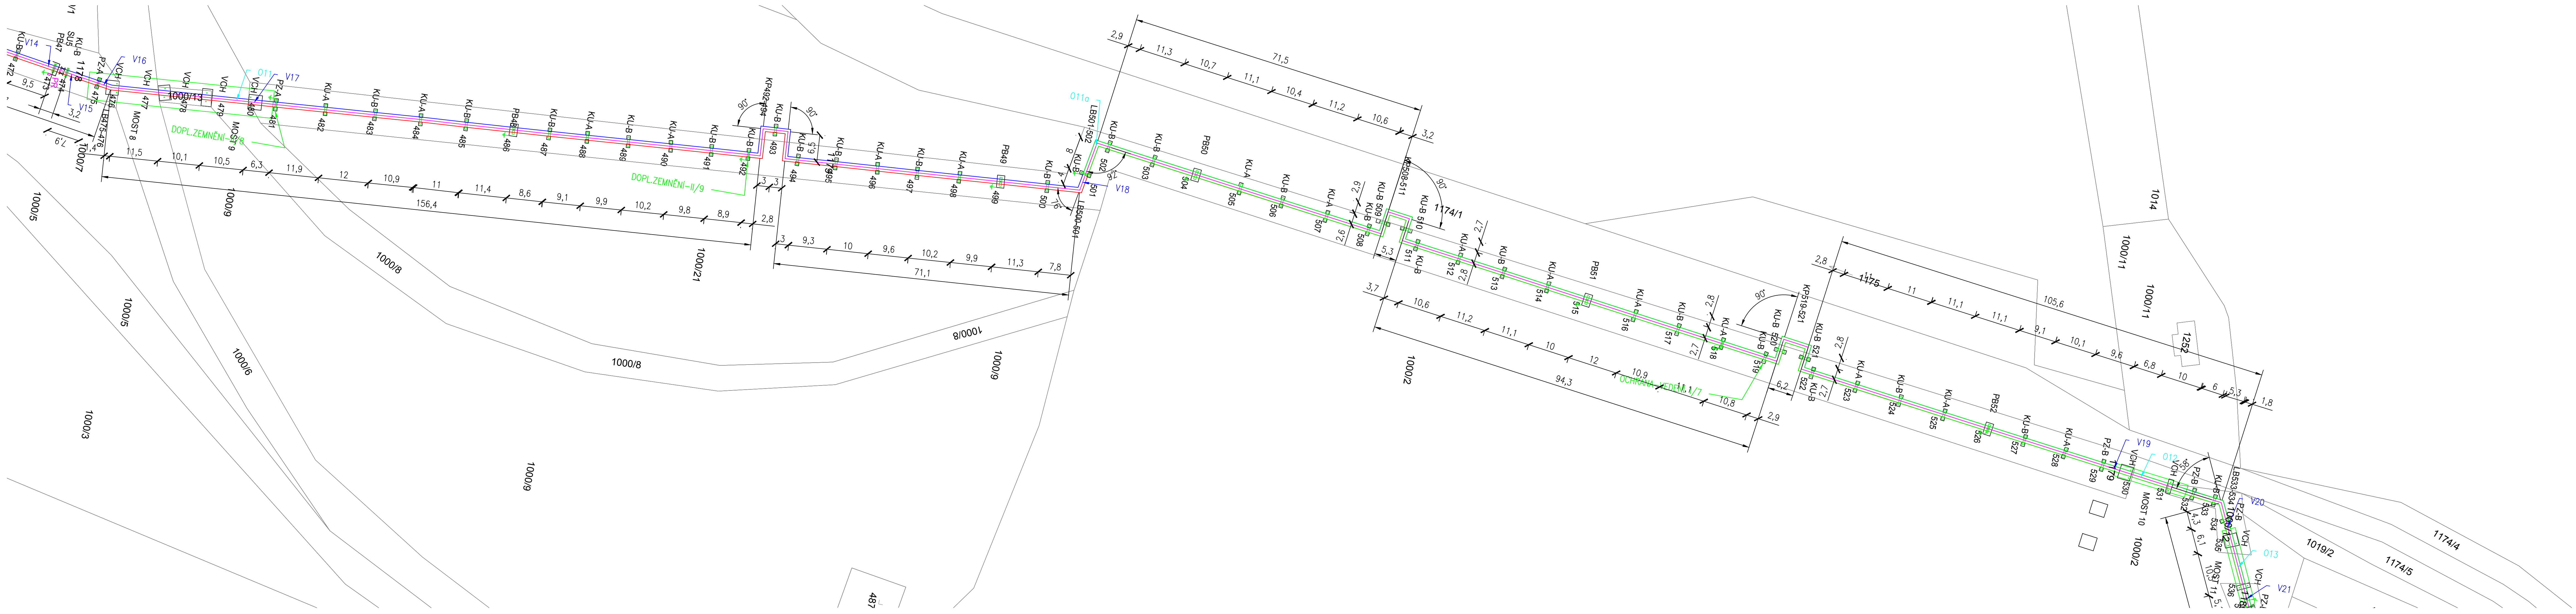

LEGENDA:

- KU-A – KLUZNÉ ULOŽENÍ TYP KU-A DLE VÝKRESU 0245–303–51/2665 311
- KU-B – KLUZNÉ ULOŽENÍ TYP KU-B DLE VÝKRESU 0245–303–51/2665 312
- PB – PEVNÝ BOD DLE VÝKRESU 0245–303–51/2665 313
- PZ-A – PRUŽINOVÝ ZÁVĚS TYP PZ-A DLE VÝKRESU 0245–303–51/2665 316
- PZ-B – PRUŽINOVÝ ZÁVĚS TYP PZ-B DLE VÝKRESU 0245–303–51/2665 317
- PZ-D – PRUŽINOVÝ ZÁVĚS TYP PZ-D DLE VÝKRESU 0245–303–51/2665 318
- VCH – ULOŽENÍ V CHRÁNICI DLE VÝKRESU 0245–303–51/2665 319
- KS – KYVNÁ STOUJKA DLE VÝKRESU 0245–303–51/2665 320
- SU6 – SEKČNÍ UZÁVĚR SU6 DLE VÝKRESU 0245–303–51/2661 323
- V, O – VYPOUŠTĚNÍ A ODVZDUŠNĚNÍ DLE VÝKRESU 0245–303–51/2661 321–322

POZNAMKY:
DŮLEŽITÉ LÍMOVÉ BODY JSOU ZAKRESLENY NA SAMOSTATNÝCH VÝKRESECH VŽDY POD OZNAČENÍM LÍMOVÉHO BODY MEZI PATKAMI
KOMPENZÁTORY VYSKYTUJÍCÍ SE NA TRASE MAJÍ DETAILNÍ VÝKRESY, NAPŘÍKLAD KOMPENZÁTOR PRO PATKY 577-579

Index	Změna / Revision	Datum / Date	Vypracoval / Elaborated by
SOUŘADNICOVÝ SYSTÉM S-JTSK, VÝŠKOVÝ SYSTÉM BPV			
Tento výkres je duševním vlastnictvím firmy Bilfinger Tebodin Czech Republic s.r.o. This drawing is intellectual property of the company Bilfinger Tebodin Czech Republic s.r.o.		Všechny údaje na magnetických či optických nosičích jsou platné pouze ve spojení s užitkovou dokumentací. All data of magnetic and optical disks are valid only together with approved documentation.	
Project / Project REKONSTRUKCE TEPELNÉHO NAPAJEČE LITVÍNŮV ÚSEK SEKČNÍ UZÁVĚRY SU3 - SEKČNÍ UZÁVĚRY SU 10		Zpracovatel / Created by Bilfinger Tebodin Czech Republic, s.r.o. Předměstí 224/20, Karlín, 186 00 Praha 8	
Zákazník / Client SEVEROČESKÁ TEPLÁRENSKÁ a.s. TEPLÁRENSKÁ 2, MOST - KOMORÁNY		Vedoucí projektu / Project Manager Ing. M. PAPEŽ	
Výpracovatel / Elaborated by Ing. M. ČELADNÍK		Datum / Date 01/2019	
Objekt / Building PS03 ETAPA 2		Stupeň / Phase DPS	
Číslo / Part D.2.3 DOKUMENTACE TECHNICKÝCH A TECHNOLOGICKÝCH ZAŘÍZENÍ D.2.3 TEPELNÝ NAPAJEČ		PR	
Název výkresu / Drawing Title SITUAČNÍ VÝKRES 1		Výkres / Drawing No. 0245-303-51/2661 303a	
		Výkres / Drawing No. 0245-303-51/2661 303a	