


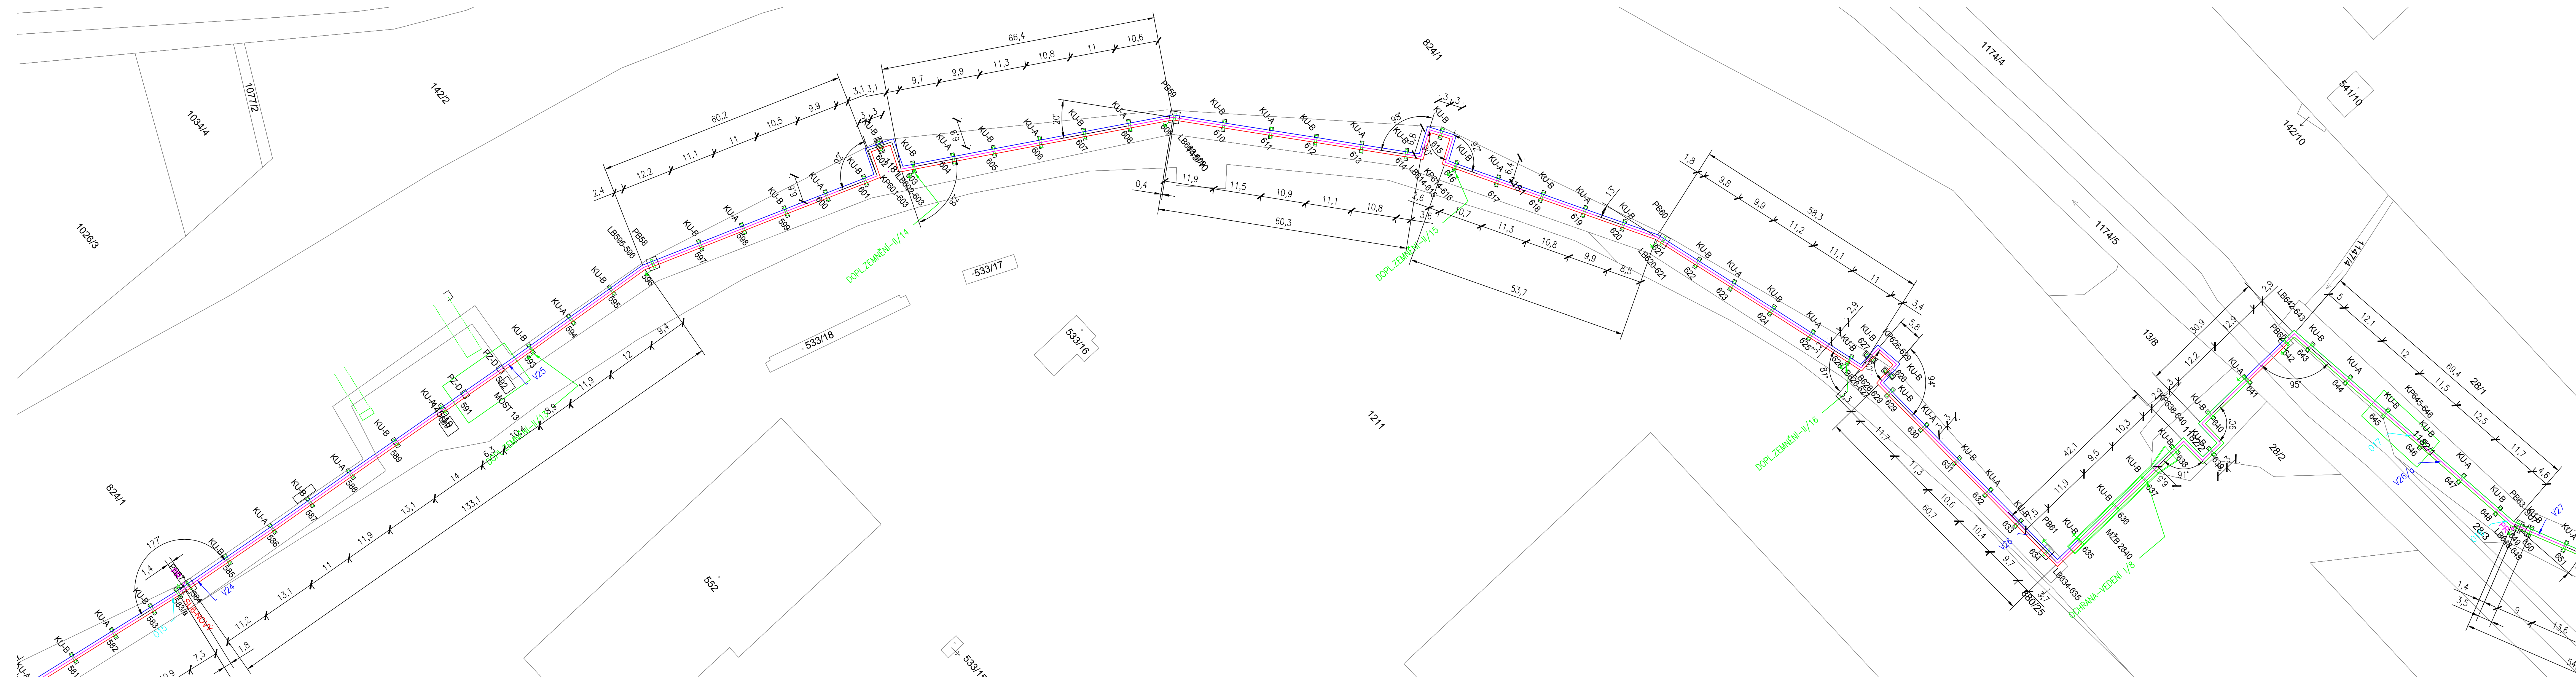

REKONSTRUKCE TEPELNÉHO NAPAJEČE LITVÍNŮV

SITUAČNÍ VÝKRES 3



LEGENDA:

KU-A – KLUZNÉ ULOŽENÍ TYP KU-A DLE VÝKRESU 0245-303-51/2665 311

KU-B - KLUZNÉ ULOŽENÍ TYP KU-B DLE VÝKRESU 0245-303-51/2665 312

PB – PEVNÝ BOD DLE VÝKRESU 0245-303-51/2665 313

PZ-A - PRUŽINOVÝ ZÁVĚS TYP PZ-A DLE VÝKRESU 0245-303-51/2665 31

PZ-B - PRUŽINOVÝ ZÁVĚS TYP PZ-B DLE VÝKRESU 0245-303-51/2665 31

PZ-D - PRUŽINOVÝ ZÁVĚS TYP PZ-D DLE VÝKRESU 0245-303-51/2665 31

VCH - ULOŽENÍ V CHRÁNIČCE DLE VÝKRESU 0245-303-51/2665 319

KS - KYVNÁ STOJKA DLE VÝKRESU 0245-303-51/2665 320

SU6, SU7 - SEKČNÍ UZÁVĚR SU6,SU7 DLE VÝKRESU 0245-303-51/2661 32

V, O – VYPOUŠTĚNÍ A ODVZDUŠNĚNÍ DLE VÝKRESU 0245-303-51/2661 321-322

POZNÁMKY:

DŮLEŽITÉ LOMOVÉ BODY JSOU ZAKRESLENY NA SAMOSTATNÝCH VÝKRESECH VŽDY POD OZNAČENÍM LOMOVÉHO BODY MEZI PATKAMI

KOMPENZÁTORY VYSKYTUJÍCÍ SE NA TRASE MAJÍ DETAILNÍ VÝKRESY, NAPŘÍKLAD KOMPENZÁTOR
PRO PATKY 614-616

Index	Změna / Revision				Datum / Date	Vypracoval / Elaborated by
SOUŘADNICOVÝ SYSTÉM S-JTSK, VÝŠKOVÝ SYSTÉM BPV						
Tento výkres je duševním vlastnictvím firmy Bilfinger Tebodin Czech Republic s.r.o. This drawing is intellectual property of the company Bilfinger Tebodin Czech Republic s.r.o.				Všechná data na magnetických či optických nosičích jsou platná pouze ve spojení s ujednáním dokumentu. All data on magnetic and optical data are valid only together with approved documentation.		
Project / Project REKONSTRUKCE TEPELNĚHO NÁPAJEVÉ LITVINOV ÚSEK SEKČNÍ ÚZAVĚRY SÚK - SEKČNÍ ÚZAVĚRY SO 10				Zpracoval / Created by  Bilfinger Tebodin Czech Republic, s.r.o. Přemysla puka 224/20, Kariš, 100 00 Praha 6		
Zpracovatel / SEVEROMORSKÁ TEPELÁRENSKÁ S. Č. TEPELÁRENSKÁ 2, MOST - KOMARŇANY				 Bilfinger Tebodin		
Vypracoval / Elaborated by	Zodpovědný projektant / Checked by	Vedoucí oddělení / Department Manager	Vedoucí projektu / Project Manager	Datum / Date		
Ing. M. ČELÁDNÍK	Ing. M. ČELÁDNÍK	Ing. M. PAPEZ	P. KESNER	01/2019		
Objekt / Building			Dopis / Paper			
PS03			SÚS			
ETAP 2						
Číslo / Part	D.2 DOKUMENTACE TECHNICKÝCH A TECHNOLOGICKÝCH ZAŘÍZENÍ		PR	Technická zpráva / Report No.	Podíl A4 / Number A4	
D.2.3 TEPELNÝ NÁPAJEVÝ				2680 301	14	
				2680 301		
				Stránka / Sheet / Discard	Měřítko / Scale	
				5/10	1:250	
Název výkresu / Drawing Title				Aktuální číslo / Drawing No.		Práce / Copy
SITUÁČNÍ VÝKRES 3				0245-303-51		2661 303c

--	--	--	--	--	--