


REKONSTRUKCE TEPELNÉHO NAPAJEČE LITVÍNŮV
SITUAČNÍ VÝKRES 5

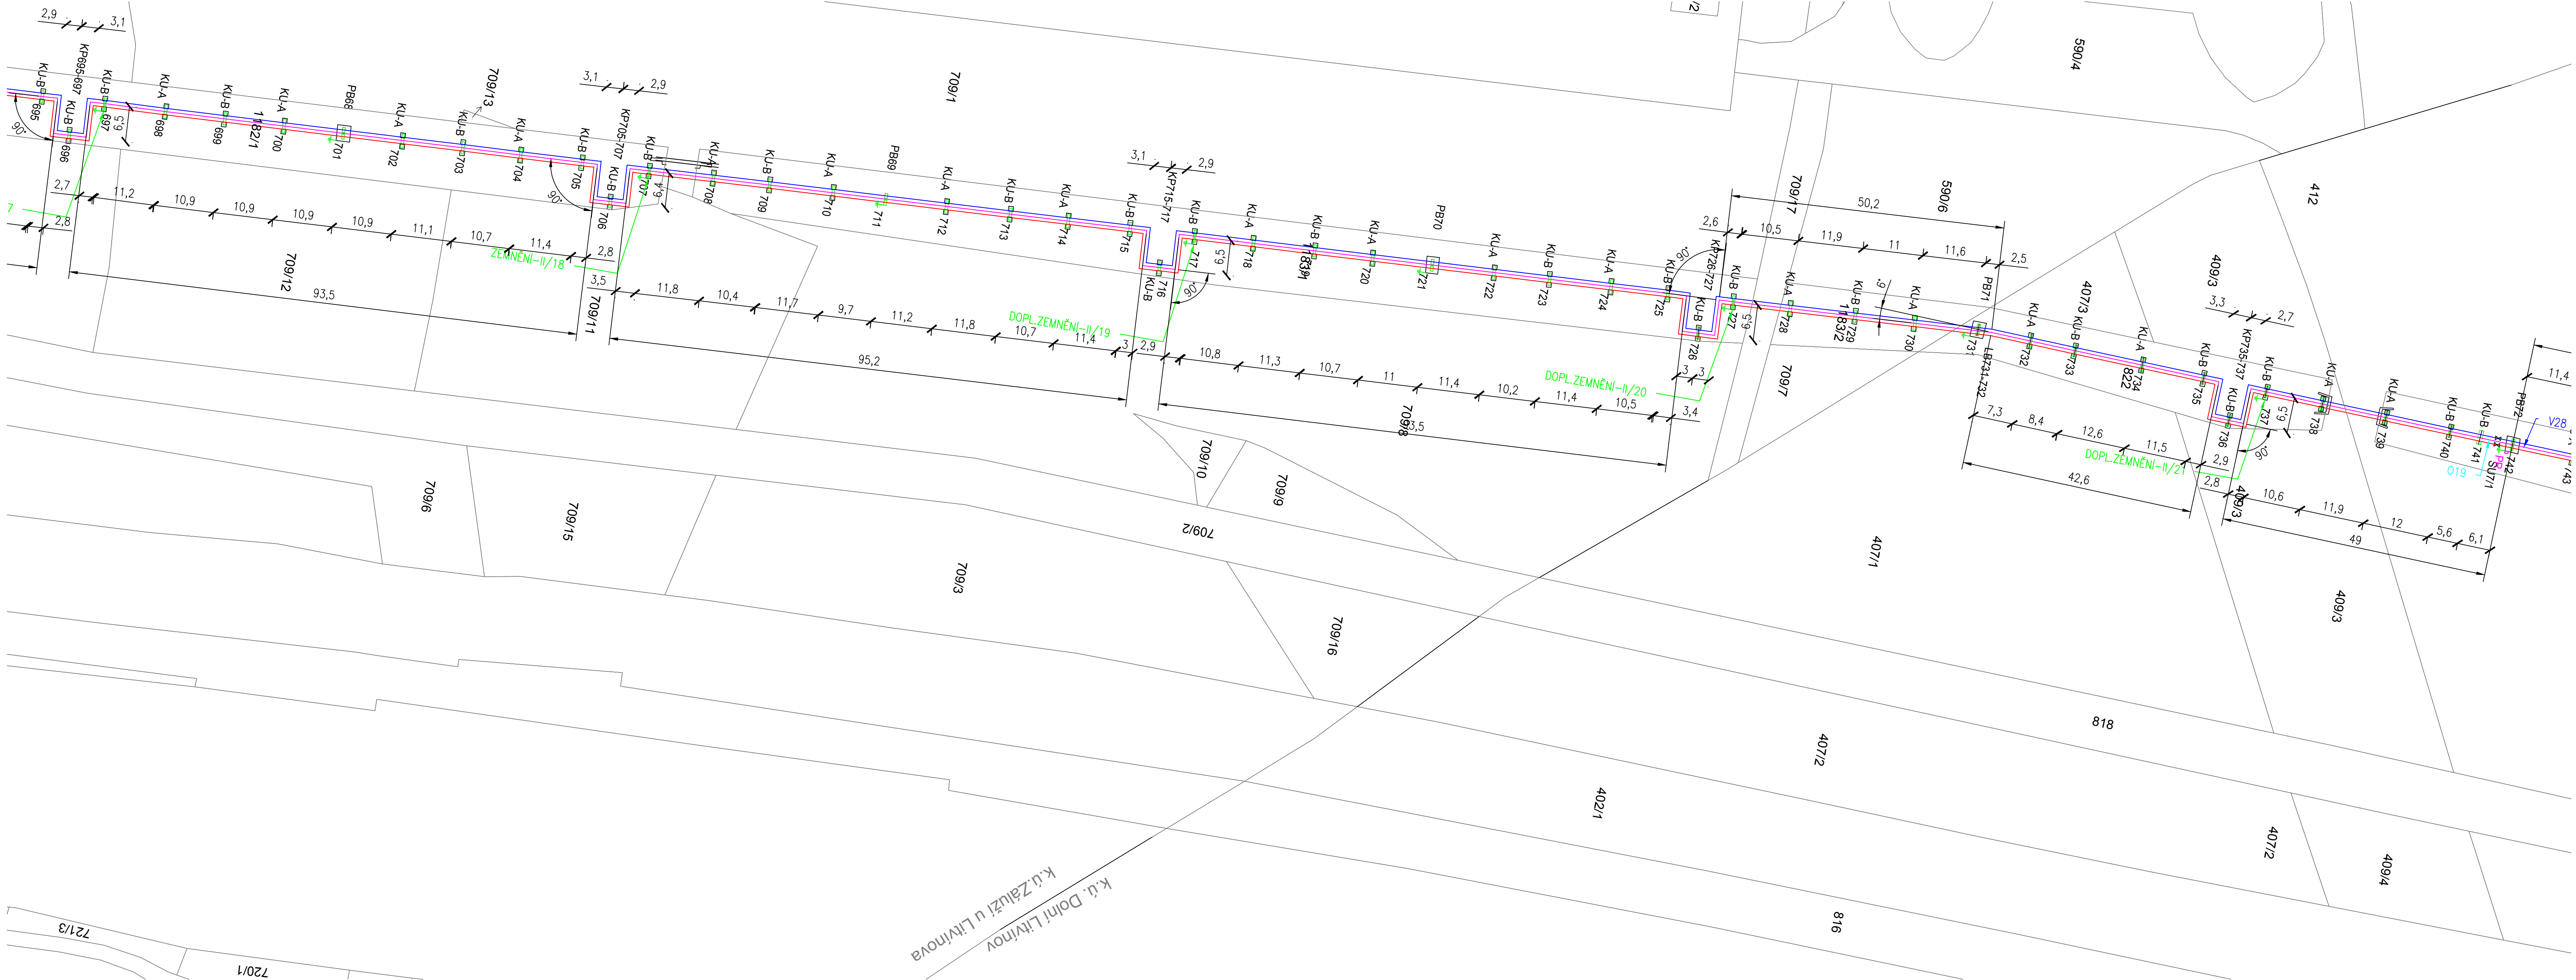

LEGENDA:

- KU-A – KLUZNÉ ULOŽENÍ TYP KU-A DLE VÝKRESU 0245-303-51/2665 311
- KU-B – KLUZNÉ ULOŽENÍ TYP KU-B DLE VÝKRESU 0245-303-51/2665 312
- PB – PEVNÝ BOD DLE VÝKRESU 0245-303-51/2665 313
- PZ-A – PRUŽINOVÝ ZÁVĚS TYP PZ-A DLE VÝKRESU 0245-303-51/2665 316
- PZ-B – PRUŽINOVÝ ZÁVĚS TYP PZ-B DLE VÝKRESU 0245-303-51/2665 317
- PZ-D – PRUŽINOVÝ ZÁVĚS TYP PZ-D DLE VÝKRESU 0245-303-51/2665 318
- VCH – ULOŽENÍ V CHRÁNICI DLE VÝKRESU 0245-303-51/2665 319
- KS – KYVNÁ STOJKA DLE VÝKRESU 0245-303-51/2665 320
- SU7, SU7/1 – SEKČNÍ UZÁVĚR SU7, SU7/1 DLE VÝKRESU 0245-303-51/2661 323
- V, O – VYPOUŠTĚNÍ A ODVZDUŠNĚNÍ DLE VÝKRESU 0245-303-51/2661 321-322

POZNÁMKY:

- DŮLEŽITÉ LOMOVÉ BODY JSOU ZAKRESLENY NA SAMOSTATNÝCH VÝKRESECH VŽDY POD OZNAČENÍM LOMOVÉHO BODY MEZI PATKAMI
- KOMPENZÁTORY VYSKYTUJÍCÍ SE NA TRASE MAJÍ DETAILNÍ VÝKRESY, NAPŘÍKLAD KOMPENZÁTOR PRD PATKY 654-656

...	...	...	...
Index	Změna / Revision	Datum / Date	Vypracoval / Elaborated by
SOUŘADNICOVÝ SYSTÉM S-JTSK, VÝŠKOVÝ SYSTÉM BPV			
Tento výkres je duševním vlastnictvím firmy Bilfinger Tebodin Czech Republic s.r.o.		Všechny údaje na magnetických či optických nosičích jsou platné pouze ve spojení s uvolněnou dokumentací.	
This drawing is intellectual property of the company Bilfinger Tebodin Czech Republic s.r.o.		All data of magnetic and optical disks are valid only together with approved documentation.	
Projekt / Project: REKONSTRUKCE TEPELNÉHO NAPAJEČE LITVÍNŮV ÚSEK SEKČNÍ UZÁVĚRY SU3 - SEKČNÍ UZÁVĚRY SU 10		Zpracoval / Created by: Bilfinger Tebodin Czech Republic, s.r.o. Převzaté přílohy: 224/20, Kartin, 18/02 Praha 8	
Zakazník / Client: SEVEROČESKÁ TEPLÁRENSKÁ a.s. TEPLÁRENSKÁ 2, MOST - KOMORANY		Vedoucí projektu / Project Manager: P. KEŠNER	
Vytvořitel / Elaborated by: Ing. M. ČELADNÍK		Datum / Date: 01/2019	
Zodpovědný projektant / Checked by: Ing. M. ČELADNÍK		Vedoucí oddělení / Department Manager: Ing. M. PAPEŽ	
Objekt / Building: PS03		Support / Phase: DPS	
Část / Part: ETAPA 2		Technická zpráva / Report No.: 2680 301	
D.2 DOKUMENTACE TECHNIKÝCH A TECHNOLOGICKÝCH ZAŘÍZENÍ		Počet A4 / Number A4: 12	
D.2.3 TEPELNÝ NAPAJEČ		Měřítko / Scale: 1:250	
Název výkresu / Drawing Title: SITUAČNÍ VÝKRES 5		Aktivní číslo / Drawing No.: 0245-303-51/2661 303e	
		Kopie / Copy	