
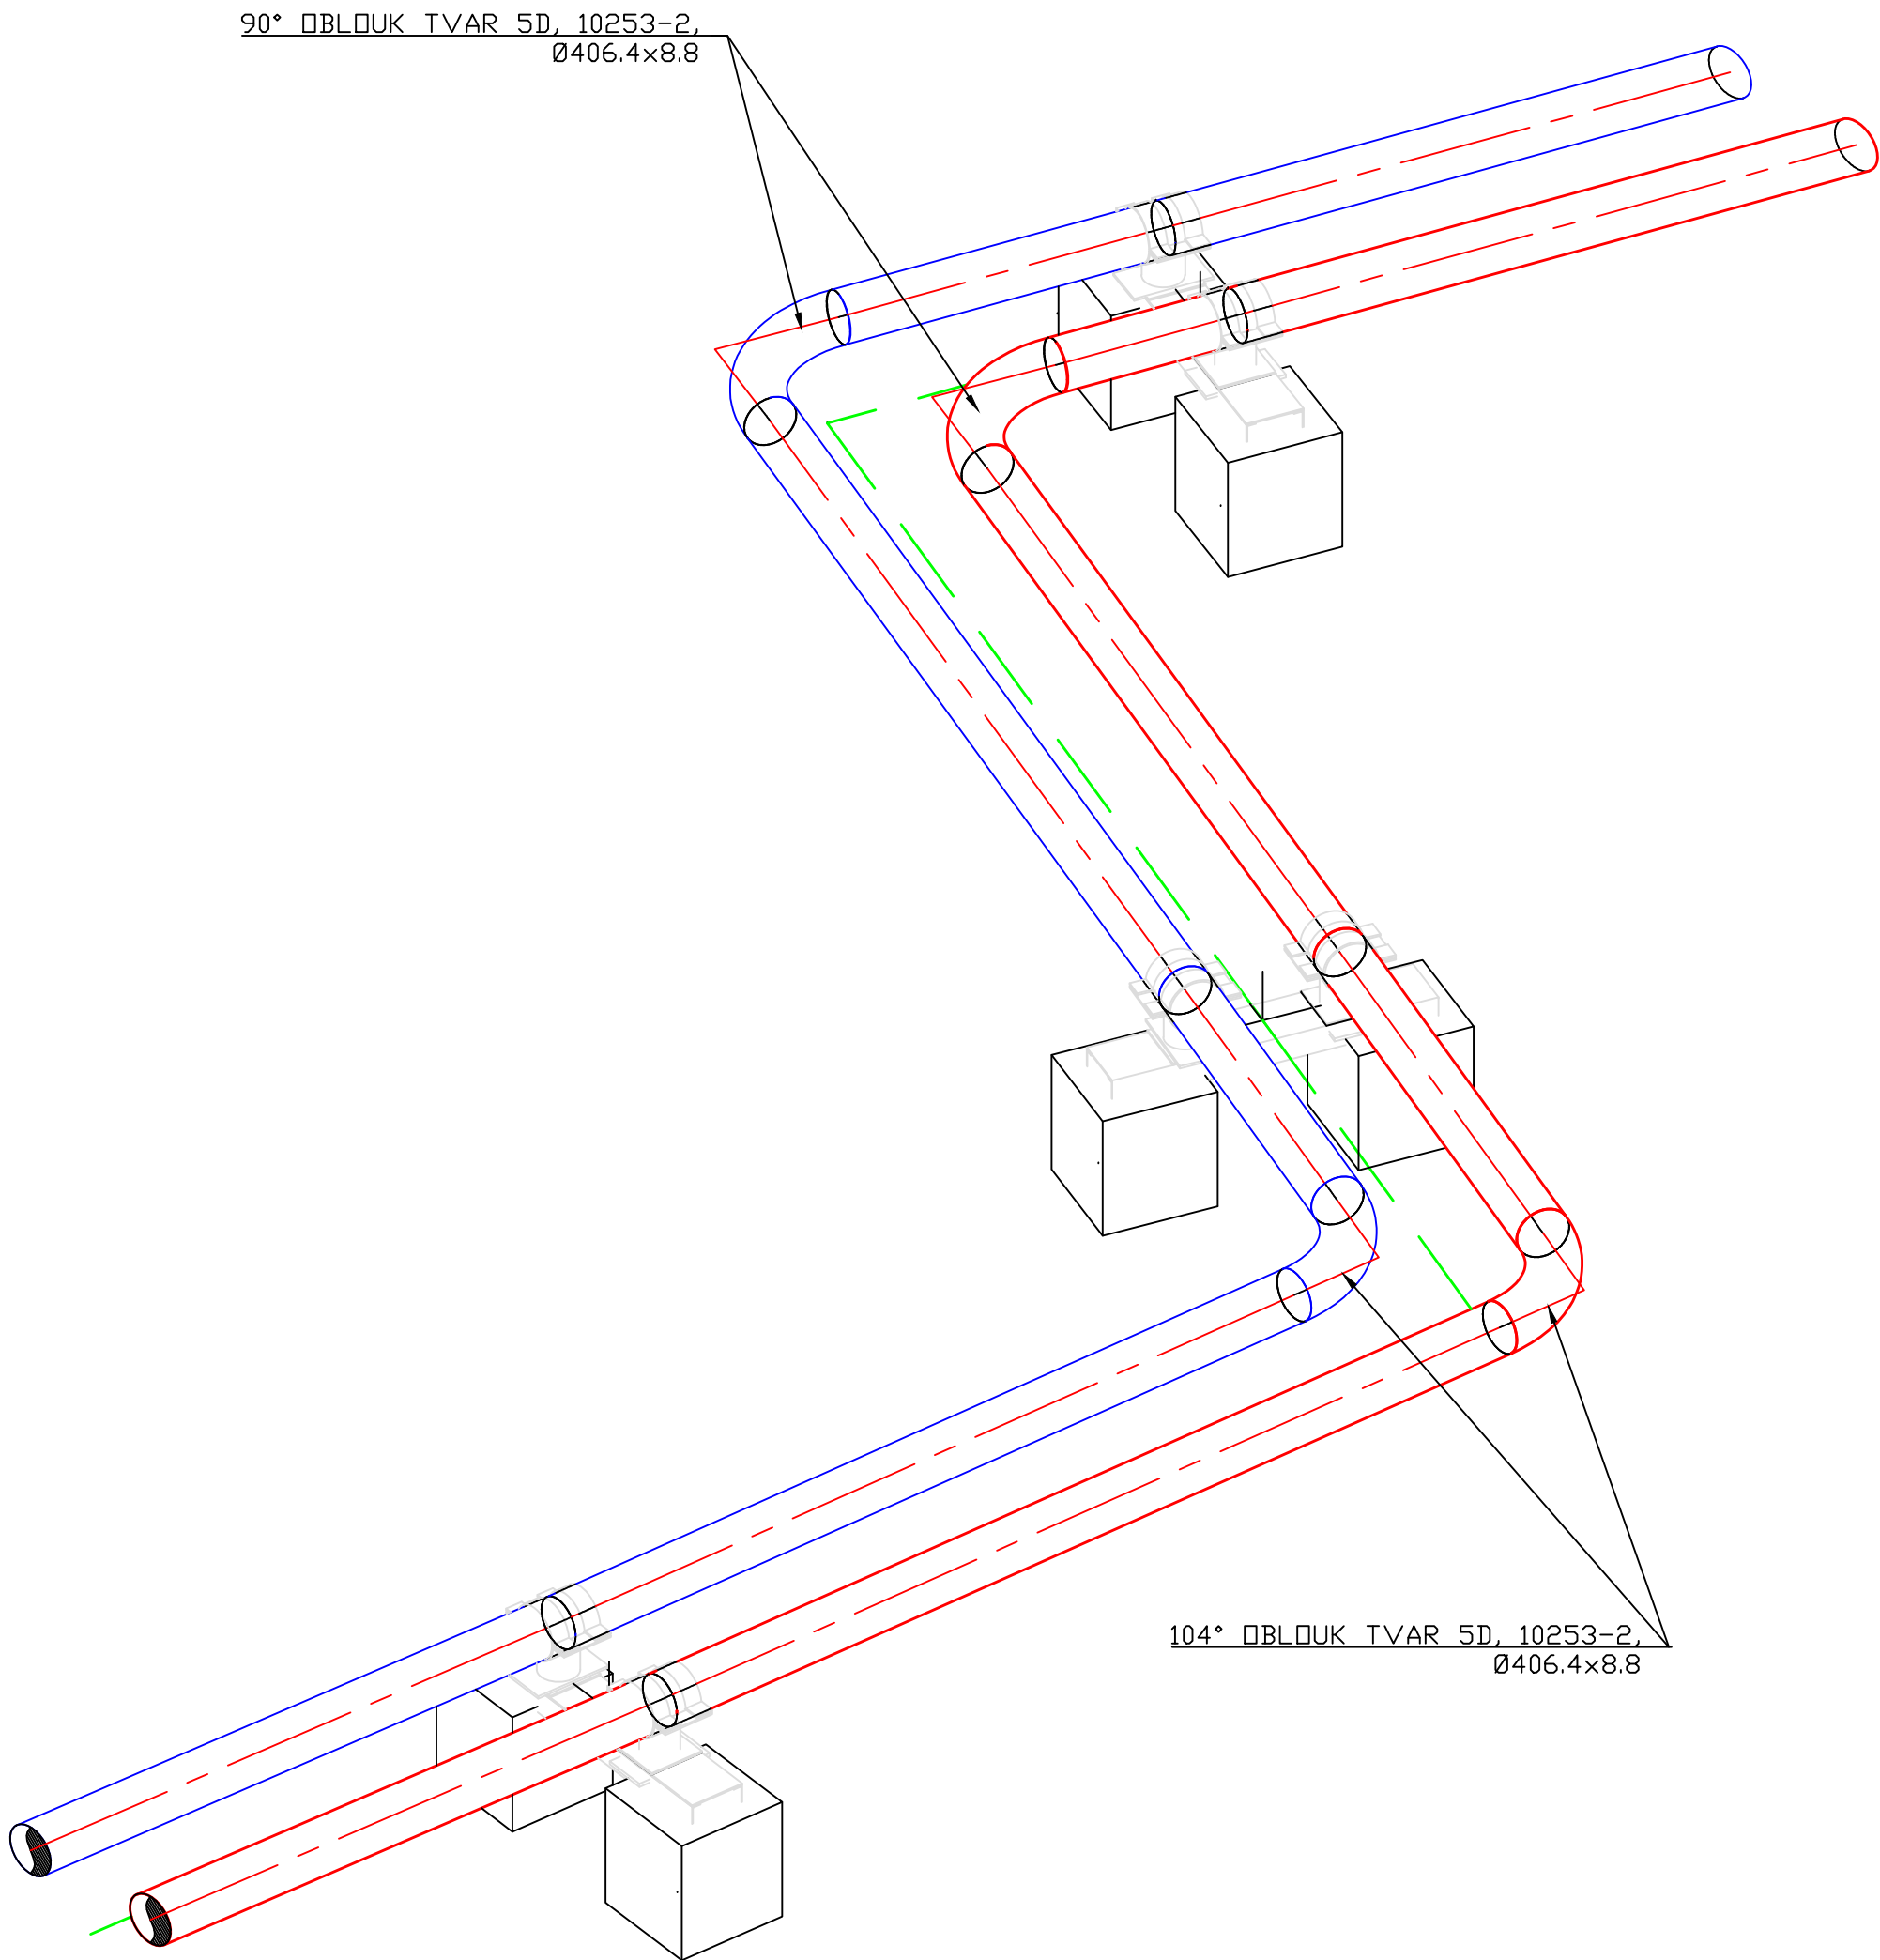


REKONSTRUKCE TEPELNÉHO NAPÁJEČE LITVÍNŮV
LOMOVÝ BOD 500-501, 501-502

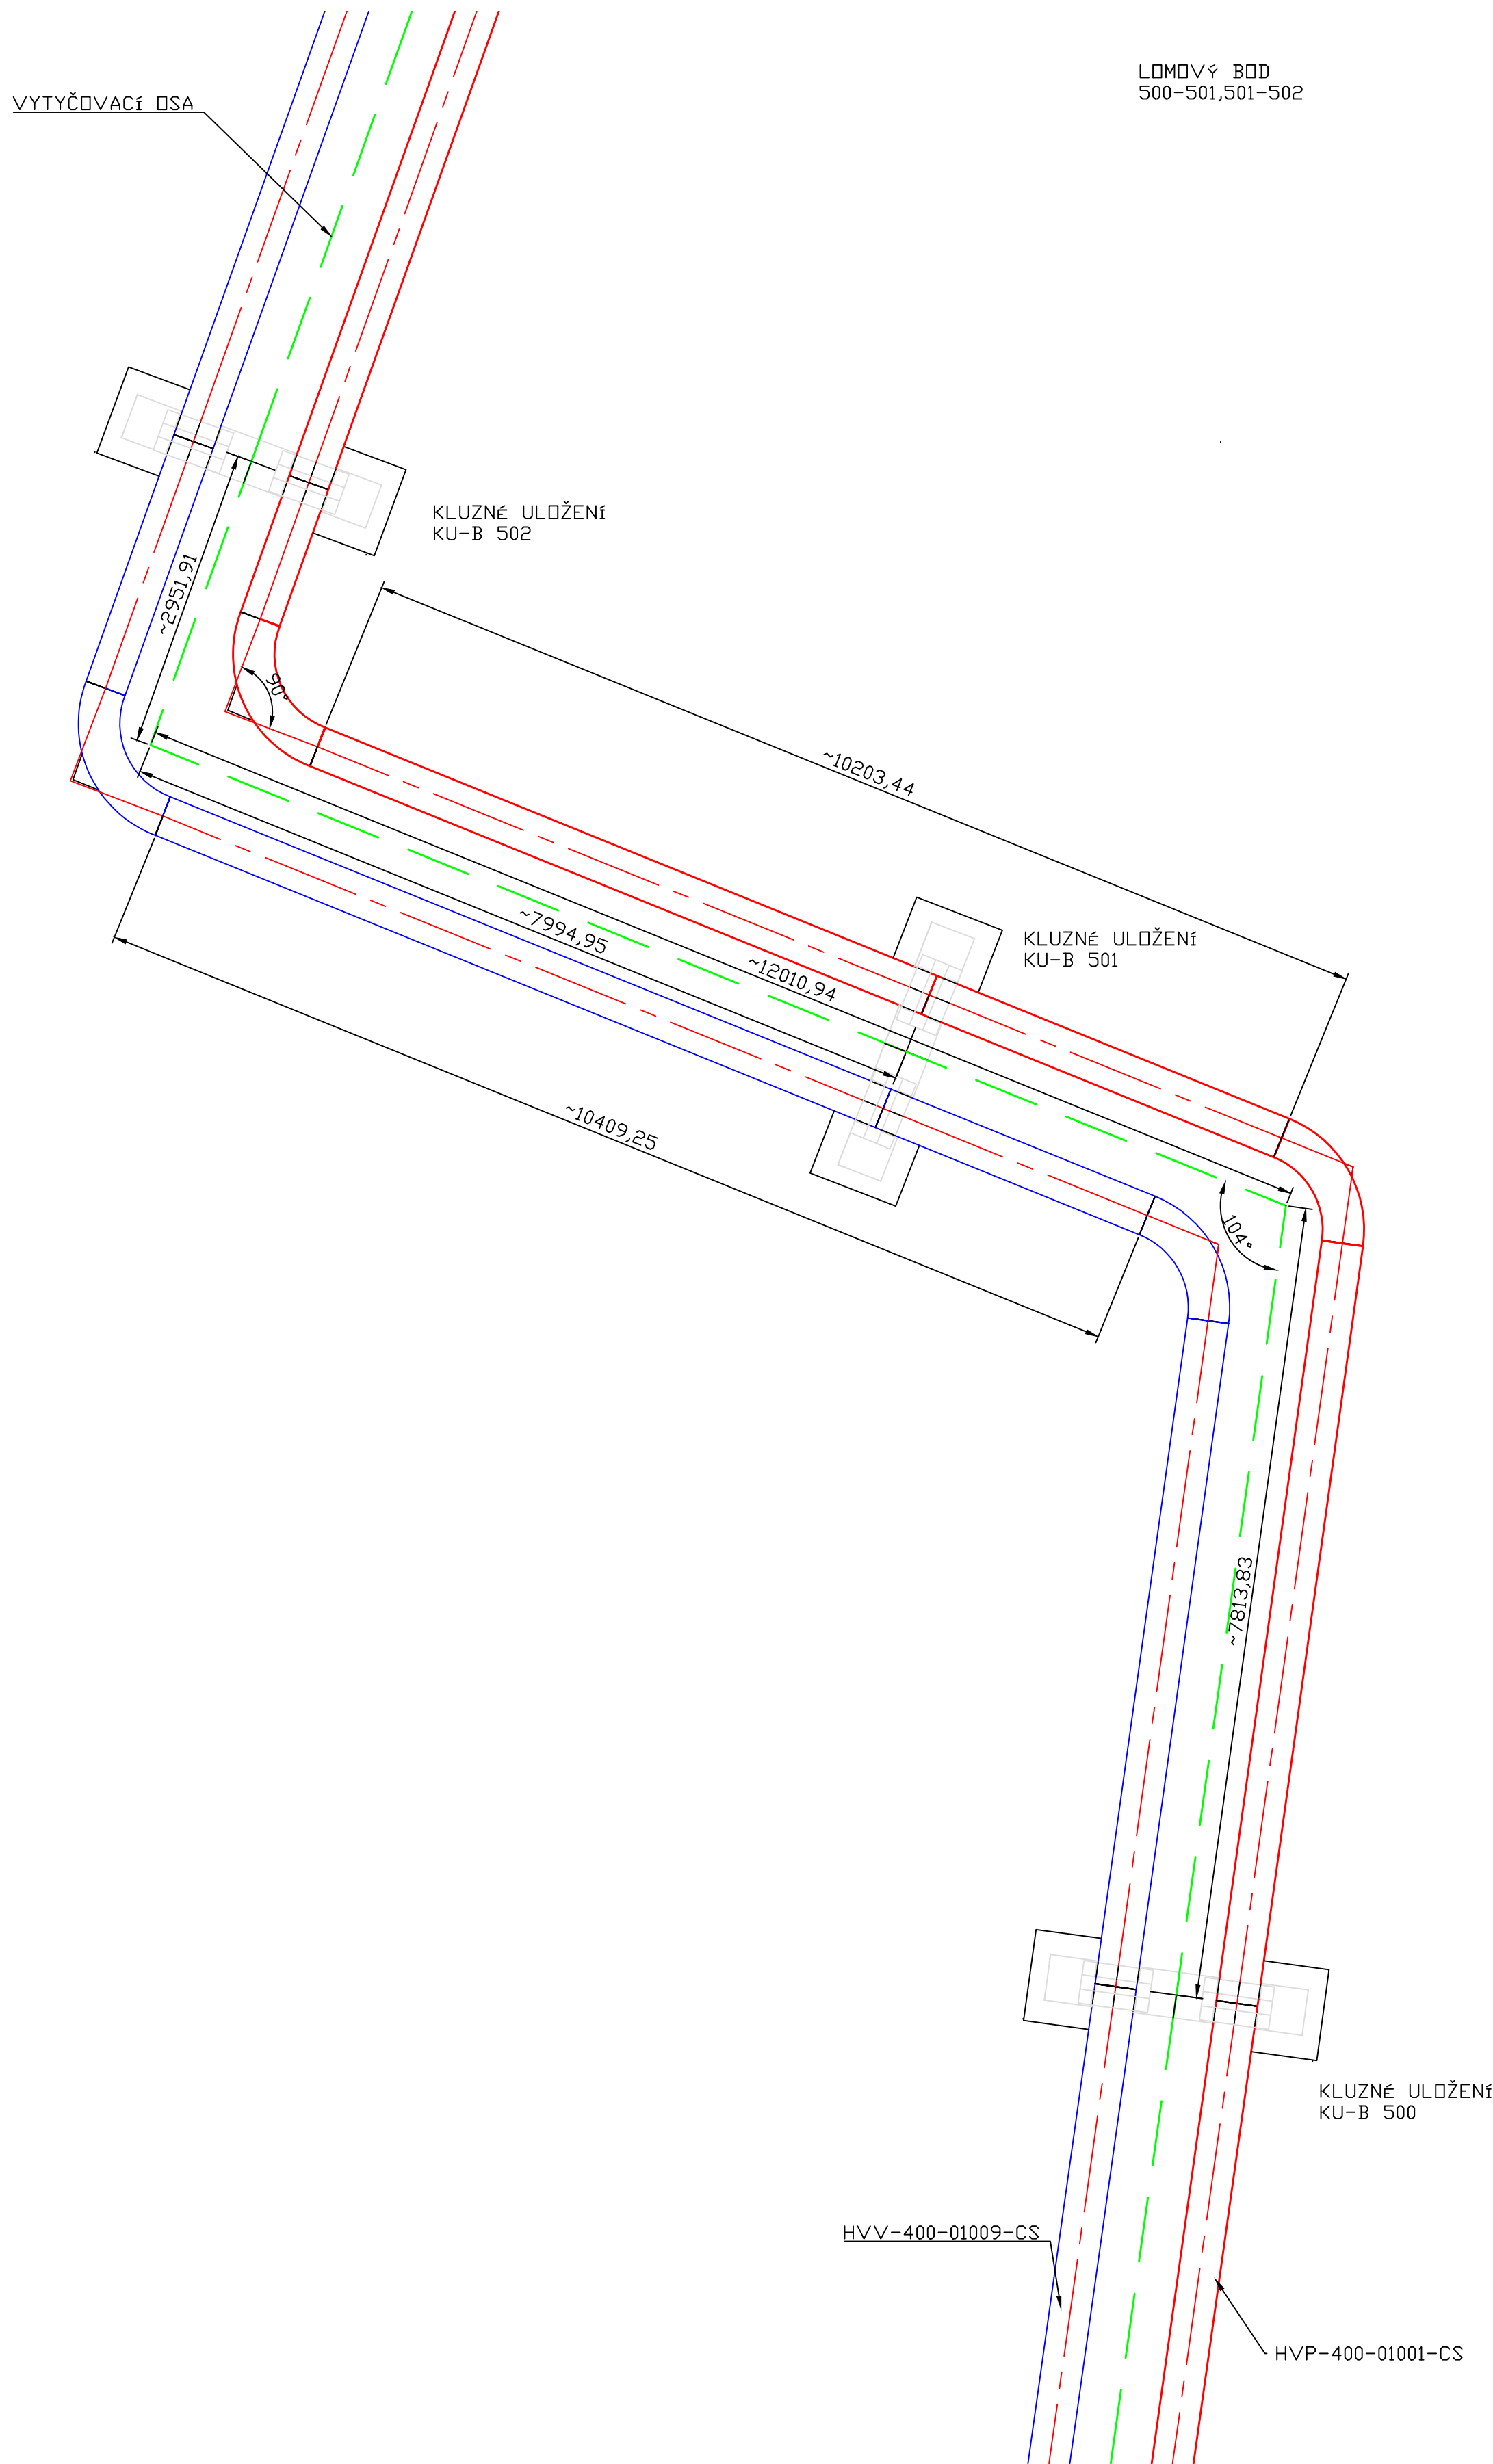

POZNÁMKY:

POTRUBÍ HORKÁ VODA PŘÍVOD KKS KÓD HVP-400-01001-CS A POTRUBÍ HORKÁ VODA VRAT HVV-400-01009-CS, BEZEŠVÉ POTRUBÍ EN 10216-2 Ø406.4x8.8

VEŠKERÉ KONCE POTRUBÍ SE MUSÍ UPRAVIT NA STAVBĚ NA POTŘEBNOU DĚLKU

PROVEDENÍ KLUZNÉHO ULOŽENÍ DLE VÝKRESU 0245_303_51_2665_312_KLUZNE_ULOZENI_TYP_KU-B

SOURADNICOVÝ SYSTÉM S-JTSK, VÝŠKOVÝ SYSTÉM BPV			
Tento výkres je duševním vlastnictvím firmy Bilfinger Tebodin Czech Republic s.r.o. Všechna data na magnetických či optických nosičích jsou platná pouze ve spojení s uvolněnou dokumentací.		This drawing is intellectual property of the company Bilfinger Tebodin Czech Republic s.r.o. All data of magnetic and optical data are valid only together with approved documentation.	
Projekt / Project REKONSTRUKCE TEPELNÉHO NAPÁJEČE LITVÍNŮV ÚSEK SEKČNÍ UZÁVĚRY SU3 - SEKČNÍ UZÁVĚRY SU 10		Zpracovatel / Created by Bilfinger Tebodin Czech Republic, s.r.o. Prvního pluku 224/20, Karlín, 166 00 Praha 8	
Závazná část SEVEROČESKÁ TEPLÁRENSKÁ a.s. TEPLÁRENSKÁ 2. MOST - KOMORANY		Výkres / Project BILFINGER Bilfinger Tebodin	
Vypracoval / Elaborated by Ing. M. ČELADNÍK	Zodpovědný projektant / Checked by Ing. M. PAPEŽ	Vedoucí oddělení / Department Manager P. KEŠNER	Vedoucí projektu / Project Manager Datum / Date 01/2019
Objekt / Building PS03 ETAPA 2		Stupeň / Phase DPS	
Část / Part D.2 DOKUMENTACE TECHNIČKÝCH A TECHNOLOGICKÝCH ZAŘÍZENÍ		PR	
D.2.3 TEPELNÝ NAPÁJEČ		Technická zpráva / Report No. 2660 301	Podíl A4 / Number A4 8
Název výkresu / Drawing Title LOMOVÝ BOD 500-501, 501-502		Skupinový znak / Discard S10	Měřítko / Scale 1:20
		Archivní číslo / Drawing No. 0245-303-51	Kopie 2661 325