
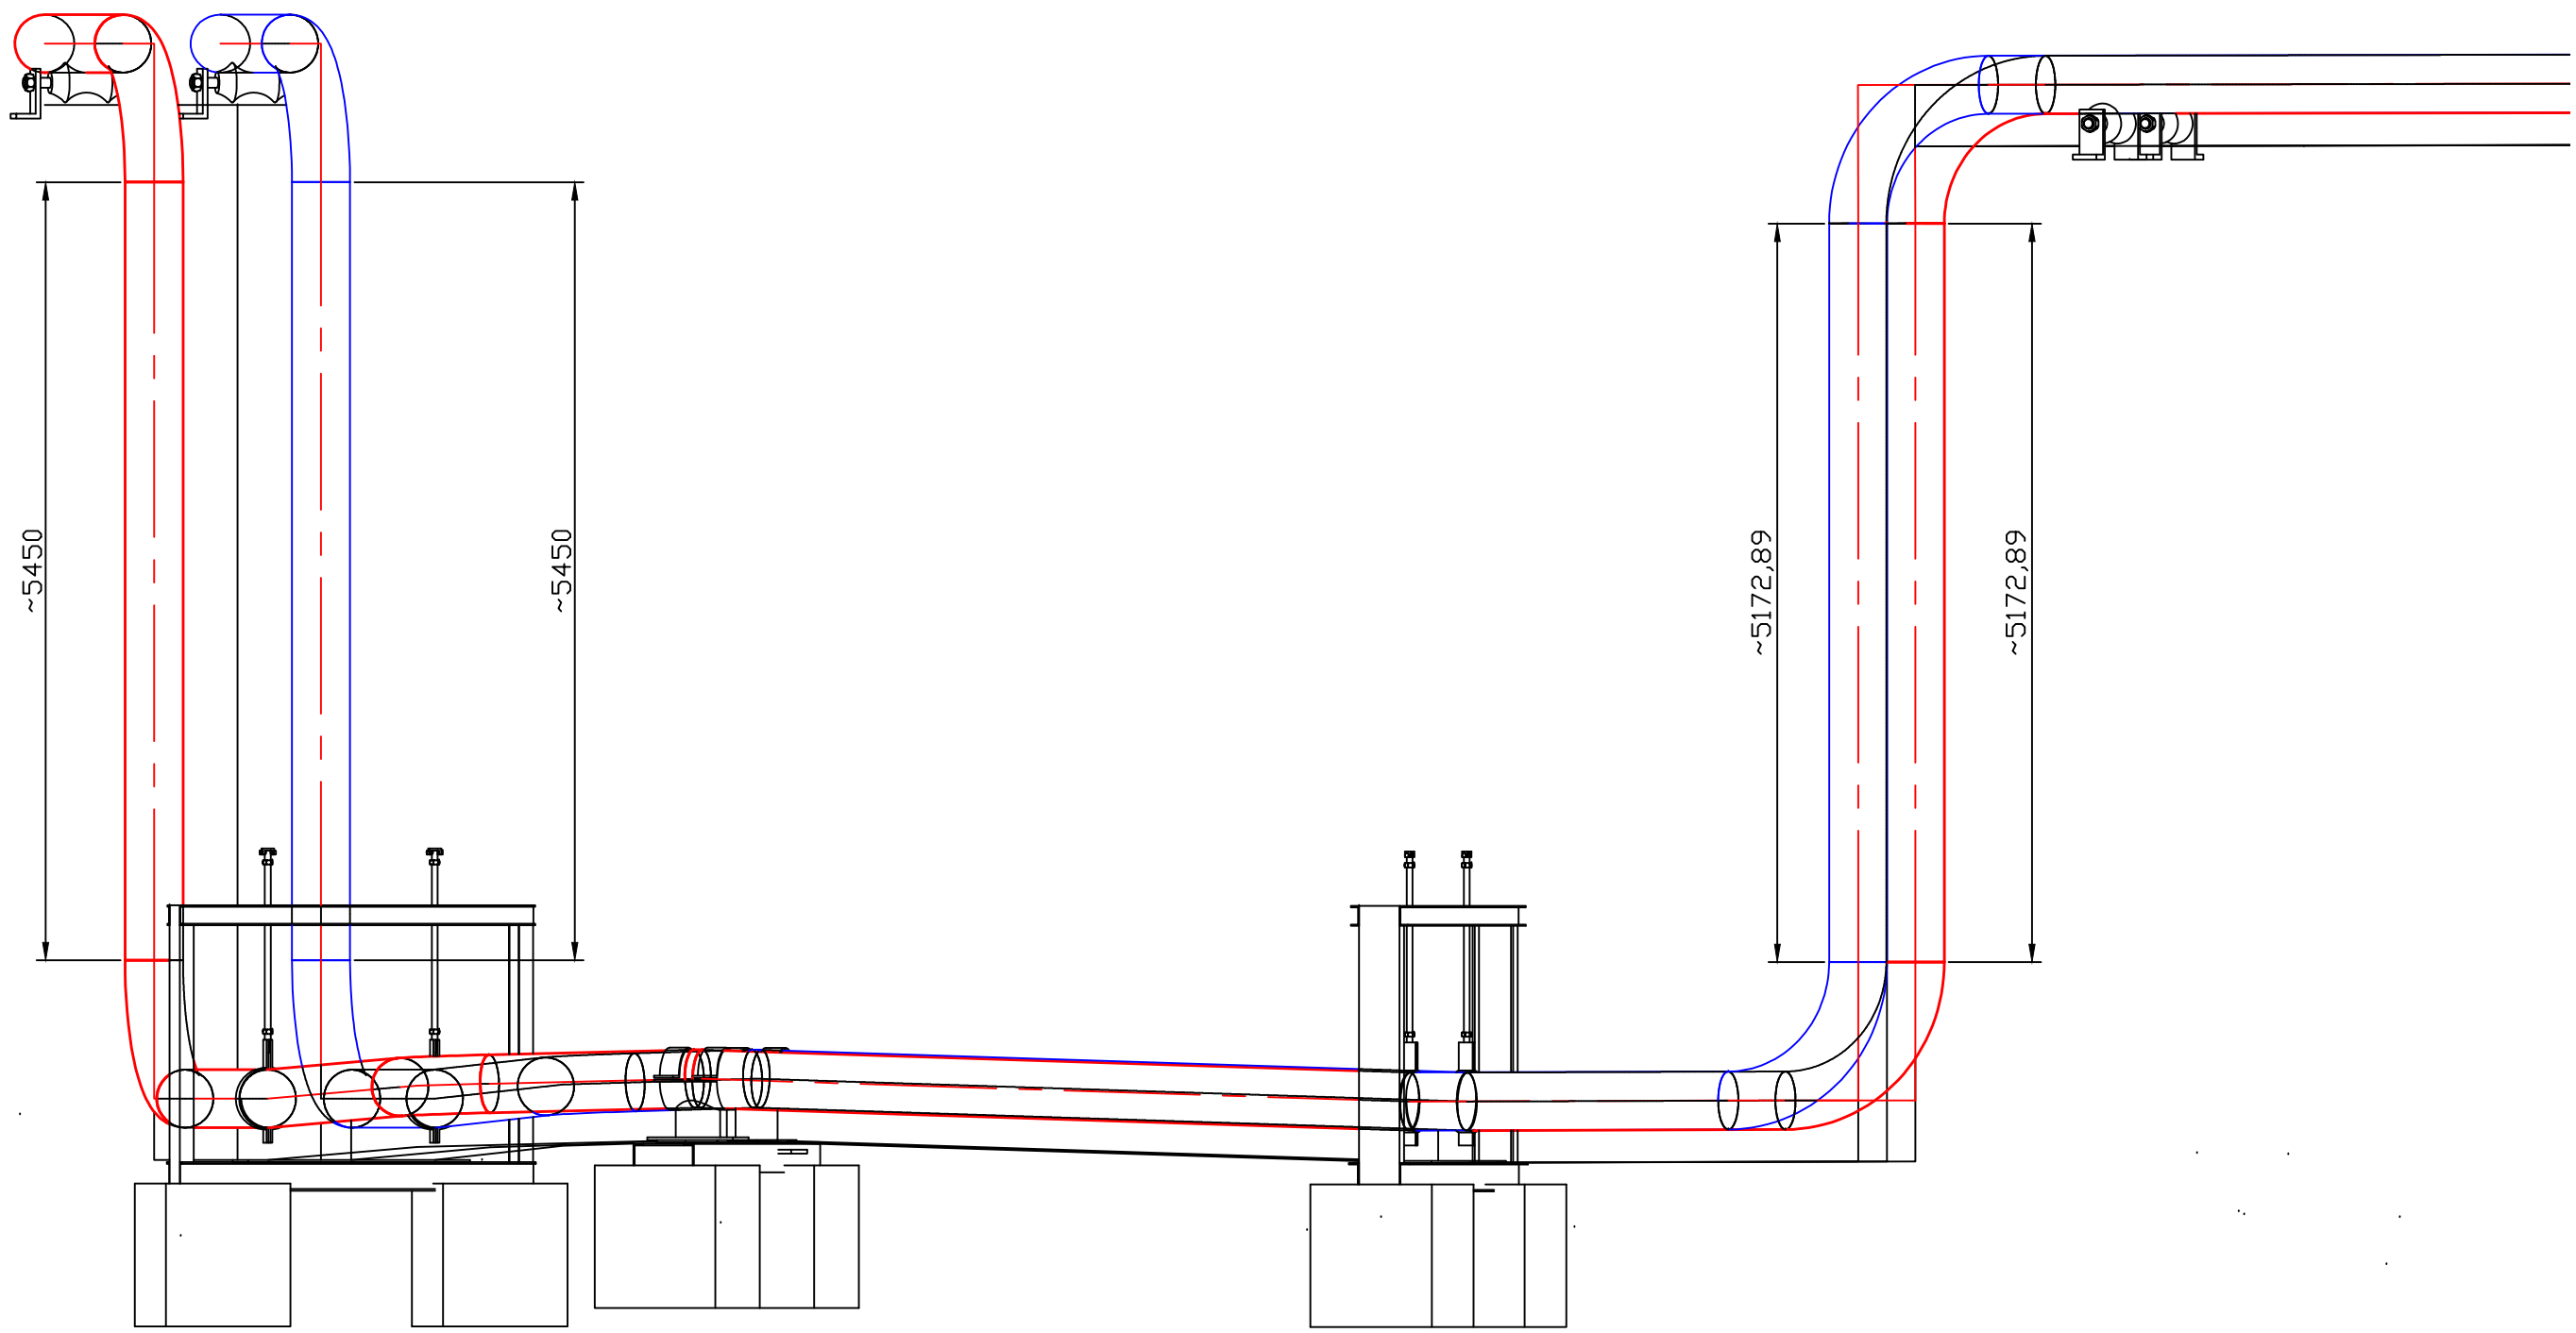


REKONSTRUKCE TEPELNÉHO NAPÁJEČE LITVÍNŮV
LOMOVÝ BOD 533-534

LOMOVÝ BOD
533-534

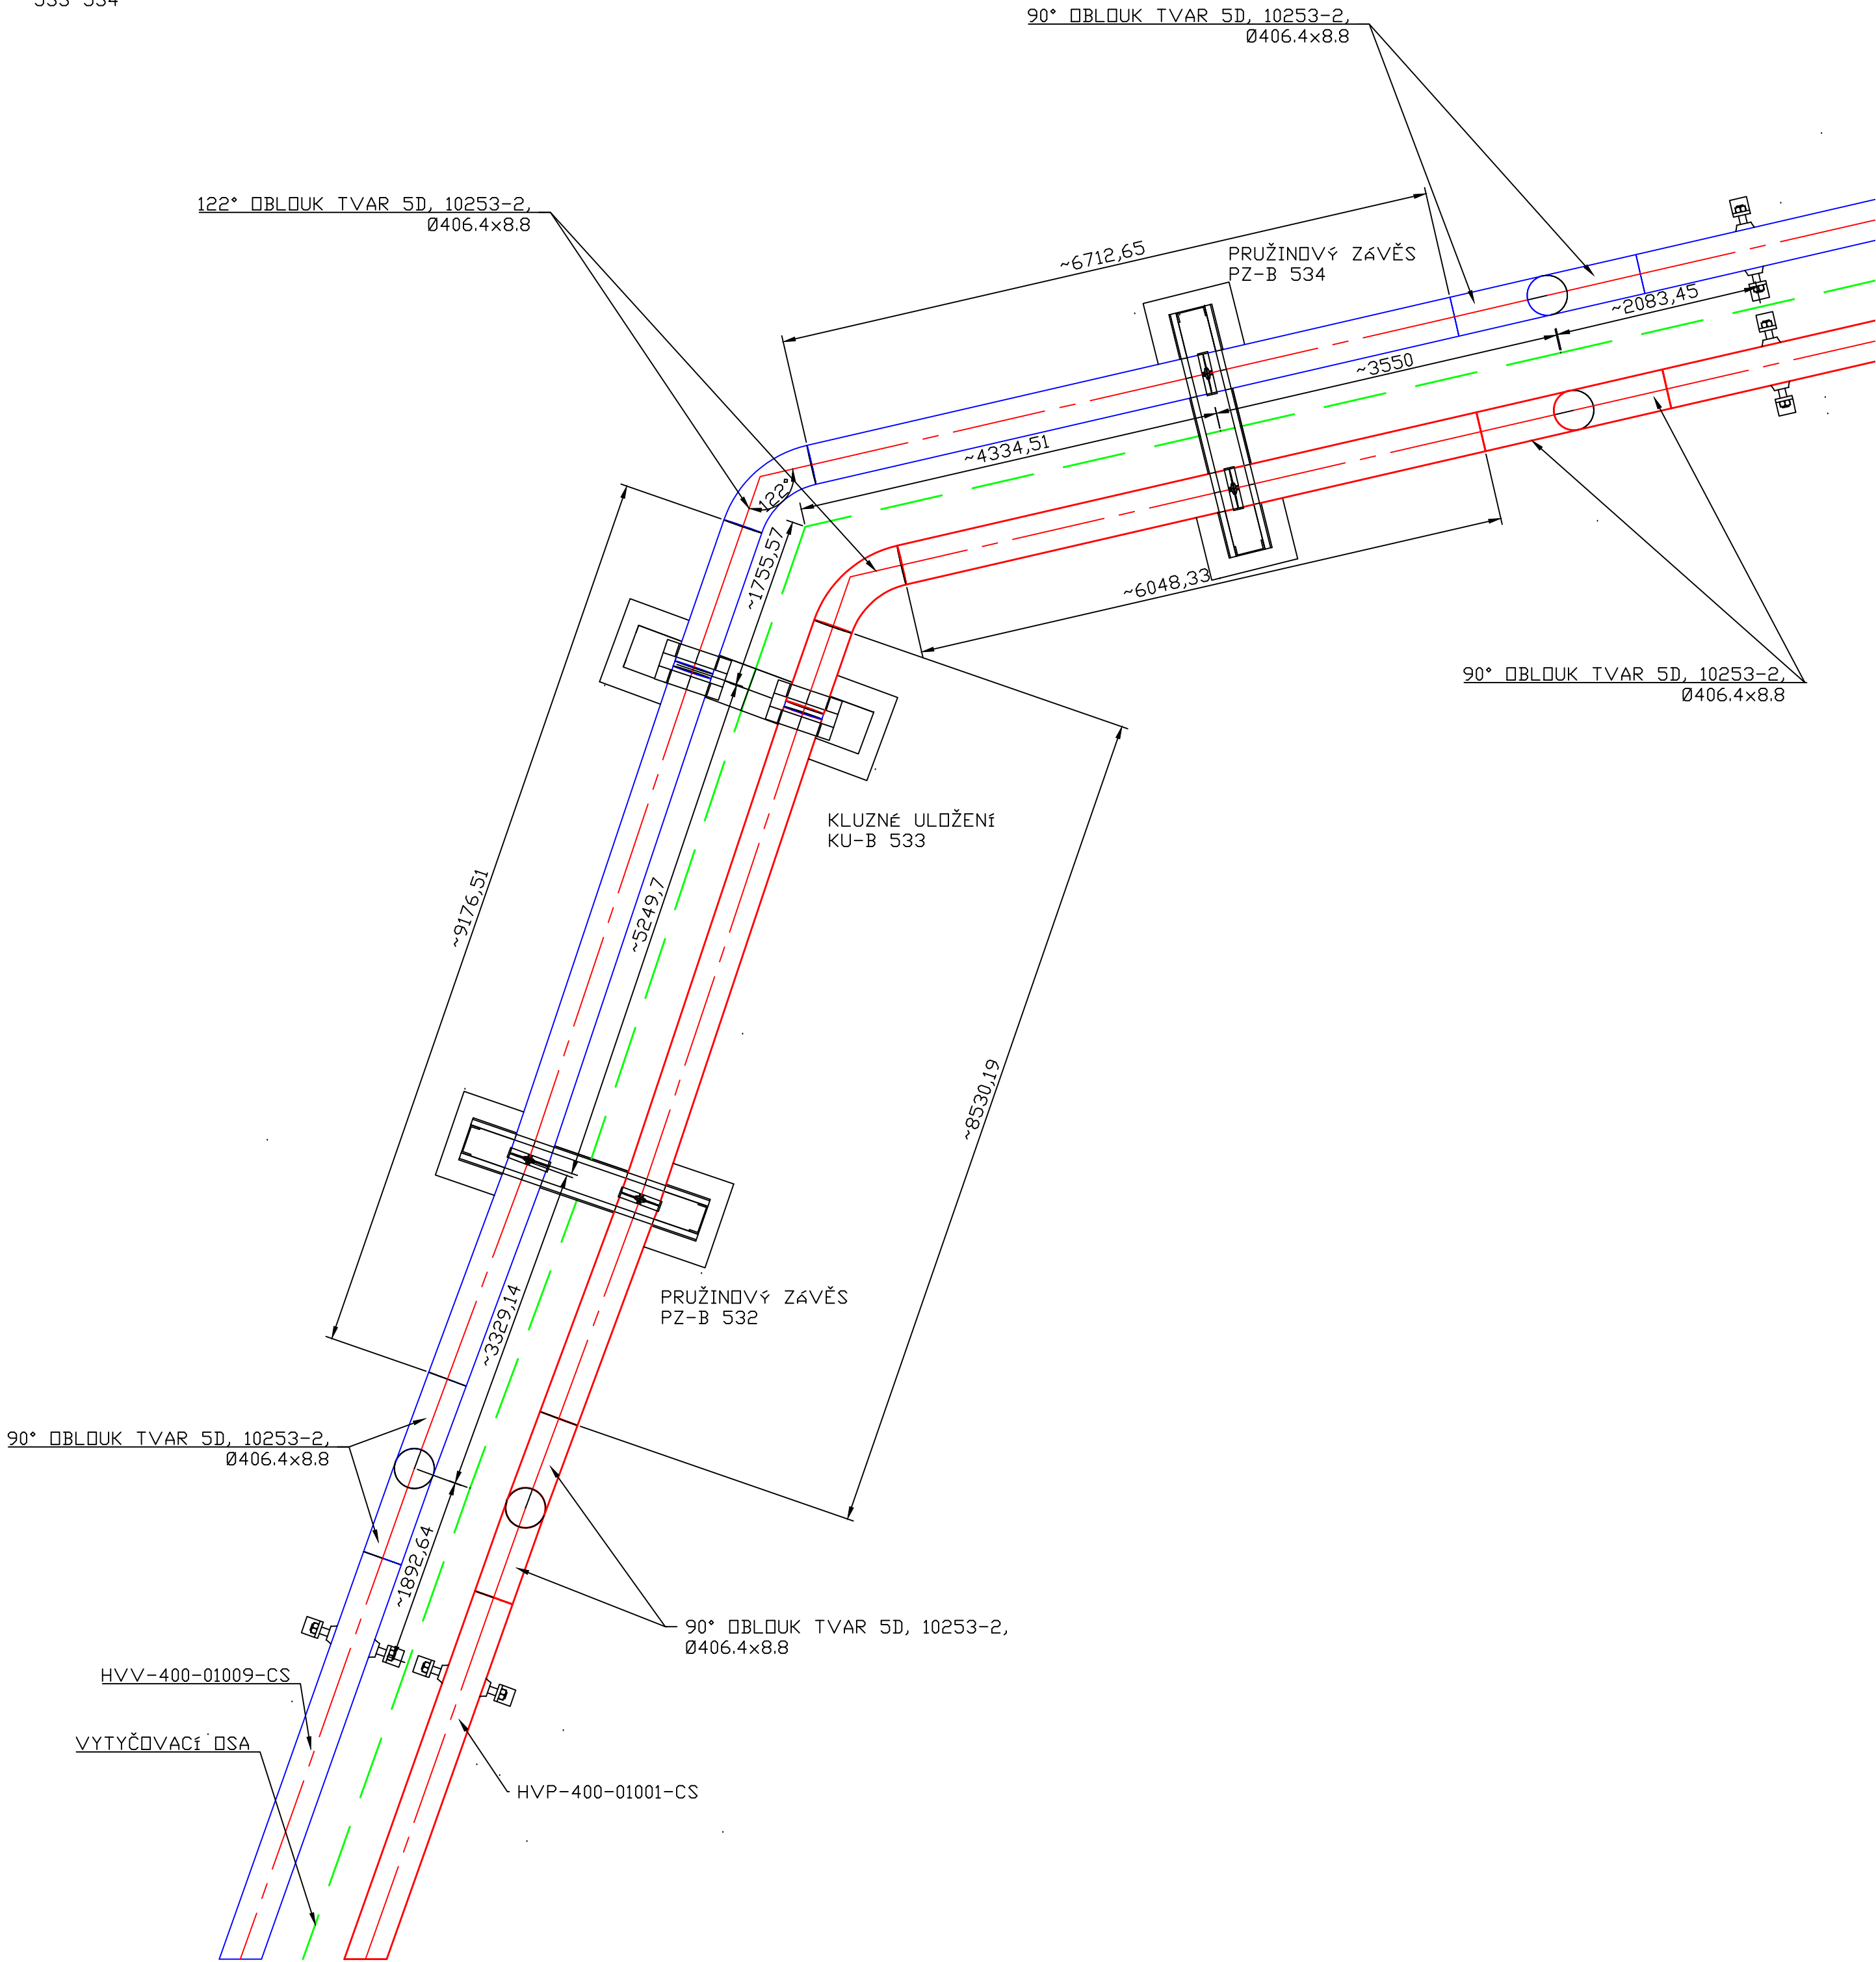

POZNÁMKY:

POTRUBÍ HORKÁ VODA PŘÍVOD KKS KÓD HVP-400-01001-CS A POTRUBÍ HORKÁ VODA VRAT HVV-400-01009-CS, BEZEŠVĚ POTRUBÍ EN 10216-2 Ø406.4x8.8

VEŠKERÉ KONCE POTRUBÍ SE MUSÍ UPRAVIT NA STAVBĚ NA POTŘEBNOU DÉLKU

PROVEDENÍ KLIZNÉHO ULOŽENÍ DLE VÝKRESU 0245_303_51_2661_326_KLIZNE_ULOZENI_TYP_KU-B

SOÚŘADNICOVÝ SYSTÉM S-JTSK, VÝŠKOVÝ SYSTÉM BPV							
Tento výkres je duševním vlastnictvím firmy Bilfinger Tebodin Czech Republic s.r.o.			Veškerá data na magnetických či optických nosičích jsou platná pouze ve spojení s uvolněnou dokumentací.				
This drawing is intellectual property of the company Bilfinger Tebodin Czech Republic s.r.o.			All data of magnetic and optical disks are valid only together with approved documentation				
Projekt / Project REKONSTRUKCE TEPELNÉHO NAPÁJEČE LITVÍNŮV ÚSEK SEKČNÍ UZÁVĚRY SU3 - SEKČNÍ UZÁVĚRY SU 10			Zpracovatel / Created by  Bilfinger Tebodin Czech Republic, s.r.o. Prvního pluku 224/20, Karlín, 186 00 Praha 8				
Zakazník / Client SEVEROČESKÁ TEPLÁRENSKÁ a.s TEPLÁRENSKÁ 2, MOST - KOMŮRANY			Ing. M. ČELADNÍK				
Výpracovní / Elaborated by		Zodpovědný projektant / Checked by		Vedoucí oddělení / Department Manager			
Ing. M. ČELADNÍK		Ing. M. ČELADNÍK		Ing. M. PAPEŽ			
Objekt / Building PS03 ETAPA 2			Stupeň / Phase DPS				
Část / Part D.2 DOKUMENTACE TECHNICKÝCH A TECHNOLOGICKÝCH ZAŘÍZENÍ D.2.3 TEPELNÝ NAPÁJEČ			PR				
Název výkresu / Drawing Title LOMOVÝ BOD 533-534			Technická zpráva / Report No. 2680 301		Počet A4 / Number A4 8		
			Skartační znak / Discard S10		Měřítko / Scale 1:20		
			Archivní číslo / Drawing No. 0245-303-51 2661 326		Kopie Číslo		