


REKONSTRUKCE TEPELNÉHO NAPÁJEČE LITVÍNŮV

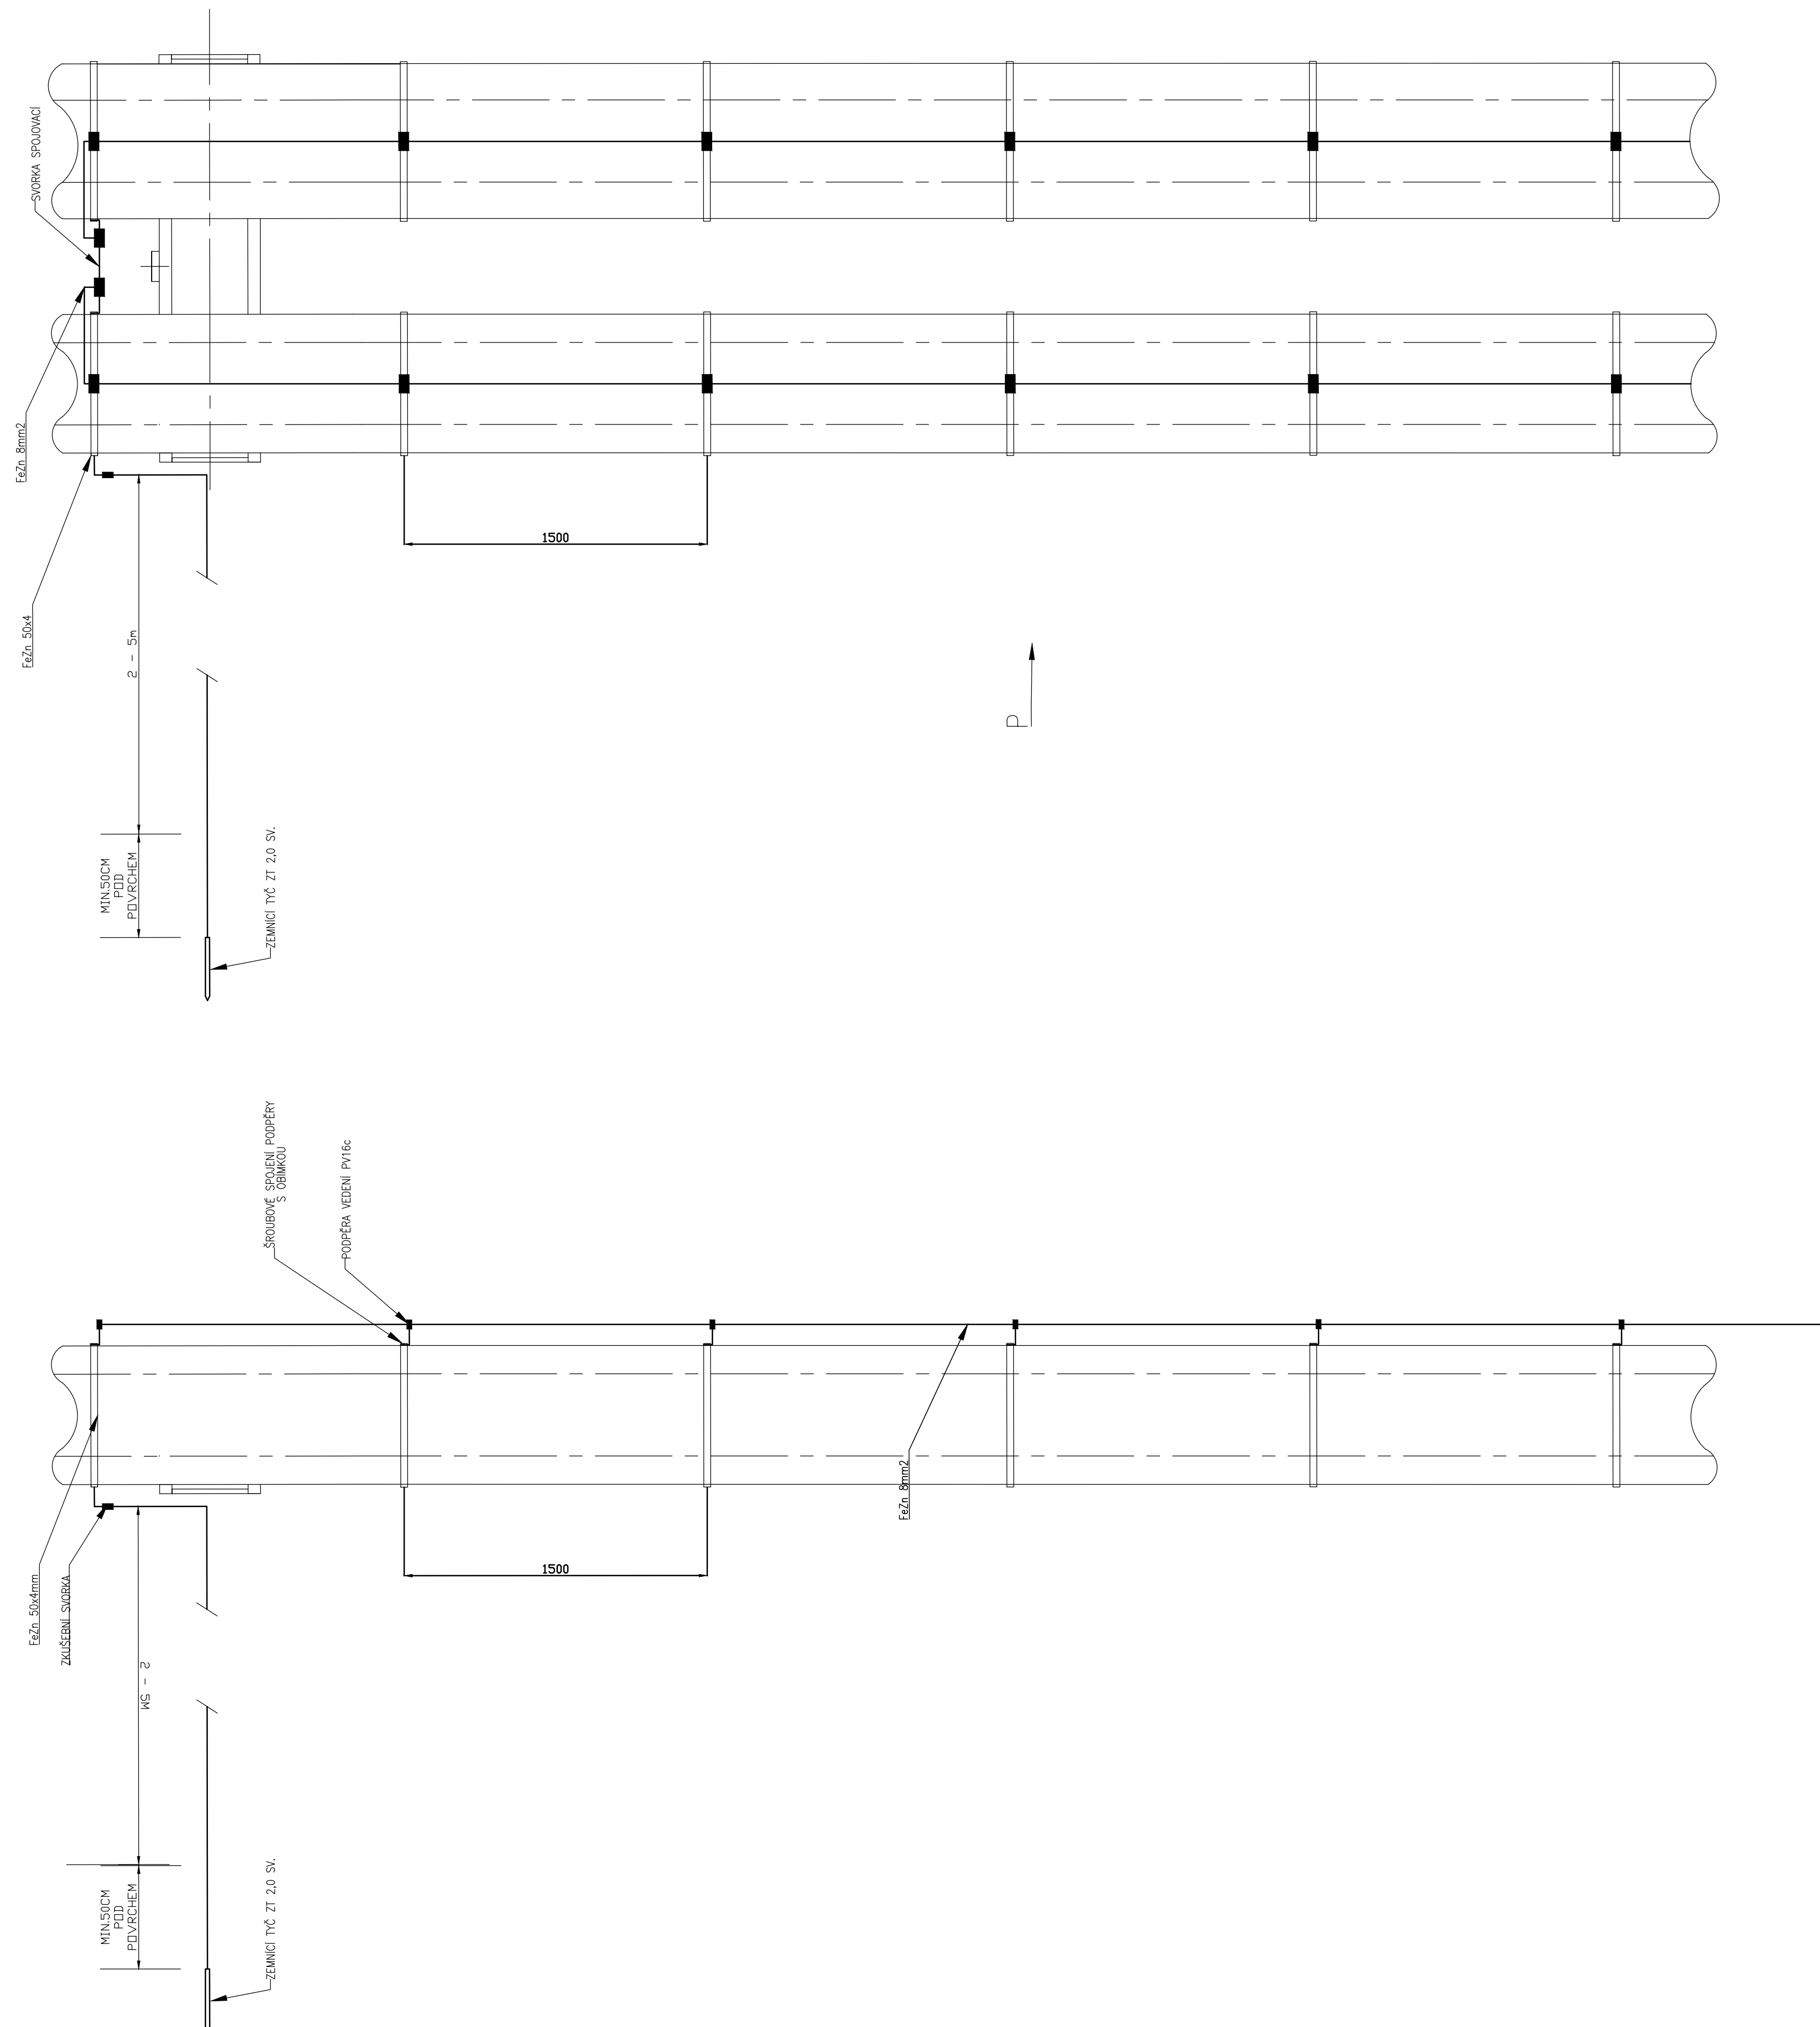

POHLED "P"

SOUHRNNÝ SYSTÉM S-JTSC, VÝŠKOVÝ SYSTÉM BPV Tento výkres je důležitým vizuálním prvem Bilfinger Tebodin Czech Republic s.r.o. <i>This drawing is intellectual property of the company Bilfinger Tebodin Czech Republic s.r.o.</i> Všechna data na magnetických či optických nosičích jsou platná pouze ve spojení s uvolněním dokumentu! <i>All data of magnetic and optical data are valid only together with approved documentation!</i>		Zpracováno / Created by  Bilfinger Tebodin Czech Republic, s.r.o. Prvního května 224/20, Karlín, 186 00 Praha 8	
Projekt / Project REKONSTRUKCE TEPELNĚHO NÁPÁJEČE LTIVINOV ÚSEK SEKČNÍ ZÁVĚRY ŠUS - SEKČNÍ ZÁVĚRY ŠU 10 Zakazník / Client SEVEROČESKÁ TEPLÁRENSKÁ a.s. TEPLÁRENSKÁ 2, MOST - KOMORÁNY		Vedoucí projektu / Project Manager P. KEŠNER Datum / Date 1/2019	
Vypracoval / Elaborated by Ing. J. ŠEDINA		Zodpovědný projektant / Checked by Ing. J. ŠEDINA	
Vedoucí oddělení / Department Manager Ing. V. MAREK		Super / Phase DPS	
Objekt / Building PS03 2. ETAPA		Stručná zpráva / Report No. 2680 301 Podél A4 / Number A4 6	
Čas / Part 02.2 DOKUMENTACE TECHNICKÝCH A TECHNOLOGICKÝCH ZAŘÍZENÍ 02.2.1 TEPELNÝ NÁPÁJEČ		Skladní číslo / Drawing No. S10 Měřítko / Scale 1:20	
Název výkresu / Drawing Title OCHRANA POTRUBÍ ZEMNĚMÍN		Kresla / Copy	
		0245-303-51 4164 360	