



● HORKOVOD DN400

STÁVAJÍCÍ TECHNICKÁ INFRASTRUKTURA

- | | |
|---|--|
|  | VTL PODZEMNÍ - GasNets s.r.o. |
|  | NN PODZEMNÍ-ČEZ Distribuce, a.s. |
|  | VN PODZEMNÍ-ČEZ Distribuce, a.s. |
|  | VN PODZEMNÍ-Coal Services, a.s. |
|  | VN NADZEMNÍ-ČEZ Distribuce, a.s. |
|  | VN NADZEMNÍ-Coal Services, a.s. |
|  | VVN NADZEMNÍ-ČEZ Distribuce, a.s. |
|  | SIT ELEKTRONICKÝCH KOMUNIKACÍ PODZEMNÍ-UPC, s.r.o. (INFOTEL) |
|  | SIT ELEKTRONICKÝCH KOMUNIKACÍ PODZEMNÍ-CETIN, a.s. |
|  | SIT ELEKTRONICKÝCH KOMUNIKACÍ NADZEMNÍ, a.s. |
|  | RÁDIOVÉ VEDENÍ NADZEMNÍ OPTICKÉ VEDENÍ Telo Pro Services, a.s. |
|  | KOMUNIKAČNÍ ZAŘÍZENÍ PODZEMNÍ OPTICKÉ VEDENÍ Telo Pro Services, a.s. |
|  | KOMUNIKAČNÍ ZAŘÍZENÍ PODZEMNÍ METALICKÉ VEDENÍ Telo Pro Services, a.s. |
|  | KOMUNIKAČNÍ ZAŘÍZENÍ PODZEMNÍ OPTICKÉ VEDENÍ Telo Pro Services, a.s. |
|  | DÁLKOVÝ METALICKÝ KABEL ČD Teletatika, a.s. |
|  | SÉDOVACÍ KABEL Yfintels, a.s. r.o. |
|  | KANALIZACE, SEVEROČESKÉ KANALIZACE A VODOVODY, a.s. |
|  | VODOVOD DO DNŠO, SEVEROČESKÉ KANALIZACE A VODOVODY, a.s. |
|  | VODOVOD NA DNŠO, SEVEROČESKÉ KANALIZACE A VODOVODY, a.s. |

TECHNICKÁ INFRASTRUKTURA - UNIPETROL RPA

- | | |
|---|-------------------------------|
|  | ETYLENOVOD |
|  | ETYLENOVOD - DOPROVODNÝ KABEL |
|  | KABEL GY |
|  | KABELOVÉ TRASY SIGNALIZACE |
|  | KANALIZACE DEŠŤOVÁ |
|  | POTRUBÍ VODY Z JEZER |
|  | KABELY VO |
|  | POTRUBÍ UŽITKOVÉ VODY |
|  | KANALIZACE SPÁŠKOVÁ |
|  | POTRUBÍ SPRINKLEROVÉ VODY |
|  | POTRUBÍ HYDRANTOVÉ VODY |
|  | POTRUBÍ CHLADICÍ VODY |
|  | POTRUBÍ ZPĚTNÉ VODY |
|  | KABELOVÉ TRASY NN, VN, VVN |

OCHRANNÁ PÁSMA INŽENÝRSKÝCH SÍTÍ:


- | | | |
|------|--|--------------------------|
| XXXX | HORKOVOD - SEVEROČESKÁ TEPLÁRENSKÁ, a.s. | |
| XXXX | VTI PLYNOVOD - GasNet, s.r.o. | |
| XXXX | VIN PODZEMNÍ-ČEZ, Distribuce,as | |
| XXXX | VIN PODZEMNÍ-ČEZ, Distribuce,as | |
| XXXX | VIN NADZEMNÍ-ČEZ, Distribuce,as | |
| XXXX | VYN NADZEMNÍ-ČEZ, Distribuce,as | |
| XXXX | SĐELOVAČI VEDENÍ PODZEMNÍ-UPC, s.r.o. (INFOTEL) | |
| XXXX | SĐELOVAČI VEDENÍ PODZEMNÍ-ČETIN, a.s. | |
| XXXX | SĐELOVAČI VEDENÍ NADZEMNÍ-ČETIN, a.s. | |
| XXXX | RADIOVÉ VEDENÍ NADZEMNÍ-ČETIN, a.s. | |
| XXXX | KOMUNIKAČNÍ ŽARŽENÍ NADZEMNÍ OPTICKÉ VEDENÍ | Telco Pro Services, a.s. |
| XXXX | KOMUNIKAČNÍ ŽARŽENÍ PODZEMNÍ METALICKÉ VEDENÍ | Telco Pro Services, a.s. |
| XXXX | KOMUNIKAČNÍ ŽARŽENÍ PODZEMNÍ OPTICKÉ VEDENÍ | Telco Pro Services, a.s. |
| XXXX | DALKOVÝ METALICKÝ KABEL, ČD Telematika, a.s. | |
| XXXX | KANALIZACE, SEVEROČESKÉ KANALIZACE A VODOVODY, a.s. | |
| XXXX | VODOVOD DO DN600, SEVEROČESKÉ KANALIZACE A VODOVODY, a.s. | |
| XXXX | VODOVOD NAD DN600, SEVEROČESKÉ KANALIZACE A VODOVODY, a.s. | |
| XXXX | ETYLENVOD UNIPETROL RPA, s.r.o. - BEZP. PÁSMO 150 m | |
| XXXX | ETYLENVOD UNIPETROL RPA, s.r.o. - BEZP. PÁSMO 100 m | |

VELIKOST OCHRANNÉHO PÁSMU INŽENÝRSKÝCH SÍTÍ:

- NN PODZEMNÍ 0,4 kV-1 m
 - VN PODZEMNÍ 35 kV-1 m
 - VN NADZEMNÍ 35 kV-7 m
 - VVN NADZEMNÍ 110 kV-12 m
 - SĎELOVACÍ VEDENÍ PODZEMNÍ-1,5 m
 - TEPELNÉ VEDENÍ-2,5 m
 - VTL PLYNOVOD-4,0 m
 - VODOVODNÍ ŘAD DN<500 - 1,5 m
 - VODOVODNÍ ŘAD DN=500 - 2,5 m
 - KANALIZACE - 2,5 m
- POZN.: JEDNA SE POUŽE O ZÁKLADNÍ VZDÁLENOSTI
OCHRANNÝCH PÁSEM. BLÍŽŠÍ PODROBNOSTI:
VIZ STANOVISKA SPRÁVCŮ INŽENÝRSKÝCH SÍTÍ

ZNAČENÍ KŘÍŽENÍ

- KNS - KŘÍŽENÍ NADZEMNÍ SÍTĚ
- KPS - KŘÍŽENÍ PODZEMNÍ SÍTĚ
- KPK - KŘÍŽENÍ POZEMNÍ KOMUNIKACE
- KKD - KŘÍŽENÍ KOLEJOVÉ DRÁHY
- KVT - KŘÍŽENÍ VODNÍHO TOKU
- KOK - KŘÍŽENÍ POZEMKU OSTATNÍ KOMUNIKACE
- KUK - KŘÍŽENÍ ÚČELOVÉ KOMUNIKACE

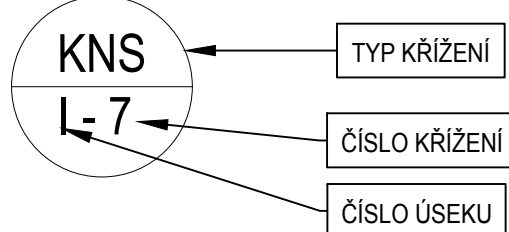

P.č.	Číslo úseku	Typ křiženi	Ozn. křižení ve výkře	Vlastník inženýrské síti	Vlastník pozemku	Obec	Katastrální území
43	II.	nadměrní	draha KKD II-1	-	Severní energetická a.s.	Liřtín	Záhuť u Liřtína
44	II.	nadměrní	draha KKD II-2	-	Severní energetická a.s.	Liřtín	Záhuť u Liřtína
45	II.	podzemní	úboj čm. KUK II-3	-	ČR - Paliwoj kombinát Ústí, s.p.	Liřtín	Záhuť u Liřtína
46	II.	podzemní	VTL pln KPS I-4	GridServices	ČR - Paliwoj kombinát Ústí, s.p.	Liřtín	Záhuť u Liřtína
47	II.	nadměrní	úboj čm. KUK II-5	-	ČR - Paliwoj kombinát Ústí, s.p.	Liřtín	Záhuť u Liřtína
48	II.	podzemní	VTL pln KPS II-6	GridServices	ČR - Paliwoj kombinát Ústí, s.p.	Liřtín	Záhuť u Liřtína
49	II.	nadměrní	úboj čm. KUK II-7	-	UNIPETROL, a.s.	Liřtín	Záhuť u Liřtína
50	II.	nadměrní	VVN KNS II-8	ČEZ Distribuce	UNIPETROL, a.s.	Liřtín	Záhuť u Liřtína
51	II.	nadměrní	opt. vedení KNS I-9	Telco Pro Services	UNIPETROL, a.s.	Liřtín	Záhuť u Liřtína
52	II.	nadměrní	vodní čm. KVT II-10	-	ČR - Povodí Ohře, státní podnik	Liřtín	Záhuť u Liřtína
53	II.	nadměrní	úboj čm. KUK II-11	-	UNIPETROL, a.s.	Liřtín	Záhuť u Liřtína
54	II.	nadměrní	VN KNS II-12	ČEZ Distribuce	UNIPETROL, a.s.	Liřtín	Záhuť u Liřtína
55	II.	nadměrní	VN KNS II-13	ČEZ Distribuce	UNIPETROL, a.s.	Liřtín	Záhuť u Liřtína
56	II.	nadměrní	VN KNS II-14	ČEZ Distribuce	UNIPETROL, a.s.	Liřtín	Záhuť u Liřtína
57	II.	podzemní	VTL pln KPS I-15	GridServices	UNIPETROL, a.s.	Liřtín	Záhuť u Liřtína
58	II.	podzemní	úboj čm. KUK II-16	-	ČR - Povodí Ohře, státní podnik	Liřtín	Záhuť u Liřtína

P.č.	Číslo úseku	Typ úzkosti	Ozn. křížky ve výkresu	Vlastník inženýrské sítě	Vlastník pozemku	Obec	Katastrální území	
59	II.	podzemní	údel kom.	KOK II-17	-	ČR - Paliwoy kombinát Ústí, s.p.	Litvňov	Dolní Litvňov
60	II.	podzemní	SEK	KOK II-18	UPC (INFOLET)	UNIPETROL, a.s.	Litvňov	Záblžď u Litvňova
61	II.	podzemní	kabel	KPS II-19	Infotea	Severní energetická a.s.	Litvňov	Záblžď u Litvňova
62	II.	podzemní	kabel	KPS II-20	Infotea	Severní energetická a.s.	Litvňov	Záblžď u Litvňova
63	II.	podzemní	kabel	KPS II-21	Infotea	ČR - Paliwoy kombinát Ústí, s.p.	Litvňov	Záblžď u Litvňova
64	II.	podzemní	kabel	KPS II-22	Infotea	UNIPETROL, a.s.	Litvňov	Záblžď u Litvňova
65	II.	podzemní	kabel	KPS II-23	Infotea	UNIPETROL, a.s.	Litvňov	Záblžď u Litvňova
66	II.	podzemní	kabel	KPS II-24	Coal Services	UNIPETROL, a.s.	Litvňov	Záblžď u Litvňova
67	II.	nadzemní	potr. most	KNS II-25	UNIPETROL	ČR - Paliwoy kombinát Ústí, s.p.	Litvňov	Záblžď u Litvňova
68	II.	podzemní	kabel	KPS II-26	UNIPETROL	ČR - Paliwoy kombinát Ústí, s.p.	Litvňov	Záblžď u Litvňova
69	II.	podzemní	kabel	KPS II-27	UNIPETROL	UNIPETROL, a.s.	Litvňov	Záblžď u Litvňova
70	II.	podzemní	etýlenovod	KPS II-28	UNIPETROL	UNIPETROL, a.s.	Litvňov	Záblžď u Litvňova
71	II.	podzemní	kabel	KPS II-29	UNIPETROL	Coal Services a.s.	Litvňov	Dolní Litvňov

***	***	***	***
Index / Záznam / Revision	Signature / Podpis	Date / Datum	Verified / Ověřeno by
SOUŘADNÝCH SYSTÉM S.J.T.S.K. VÝŠKOVÝ SYSTÉM BP.1 This system is a deliverable of the Bilfinger Tebodin Czech Republic s.r.o. This drawing is intellectual property of the company Bilfinger Tebodin Czech Republic s.r.o.		Valued after the magnetic field 5-pole test results you please provide us together with a written confirmation document. All data of magnetic test results are valid only together with approved documentation.	
Project / Projekt REKONSTRUKCE TEPELNĚHO NAPAJEČE LUTVŮV ÚSEK SEKČNÍ ÚZEMNÍ SPRÁVY - SEKČNÍ ÚZEMNÍ SPRÁVY 10 Region / Oblast SEVEROČESKÁ TEPELNÁŘSKÁ a.s. TEPELNÁŘSKÁ 2. MOST - KOLIMÁŘŮV		Organization / Ověřeno by BILFINGER Tebodin Bilfinger Tebodin Czech Republic, s.r.o. Brno 602 00, Začátek, 196/3 Praha 6	
Verified / Ověřeno by D. RYBKA Check / Kvalifikace PS04 ETAP.2	Checked/verified / Ověřeno / Kvalifikace D. RYBKA	Valued/checked / Department Manager Ing. M. PAPEZ	Valued/checked / Project Manager P. KESNER Serial / Projevy DPS
Cast / Part 0.2 DOKUMENTACE TECHNIKŮV A TECHNOLOGICKÝCH ZAŘÍZENÍ 0.2.4 PRODUKČNÍ NÁPOJENÍ Drawing Title / Číslo výkresu PR	Technical drawing / Report No. 2680-401	Sheet No. / Number list 12	Drawing scale / Měřítko / Scale 1:2000
PREHLÉDNÁ SITUACE - ETAP.2 A		Drawing No. / Číslo výkresu 0245-304-51	Issue 2661 402 Copy