


REKONSTRUKCE TEPELNÉHO NAPAJEČE LITVÍNŮV

PODÉLNÉ PROFILY KOMUNIKACÍ 5.ČÁST

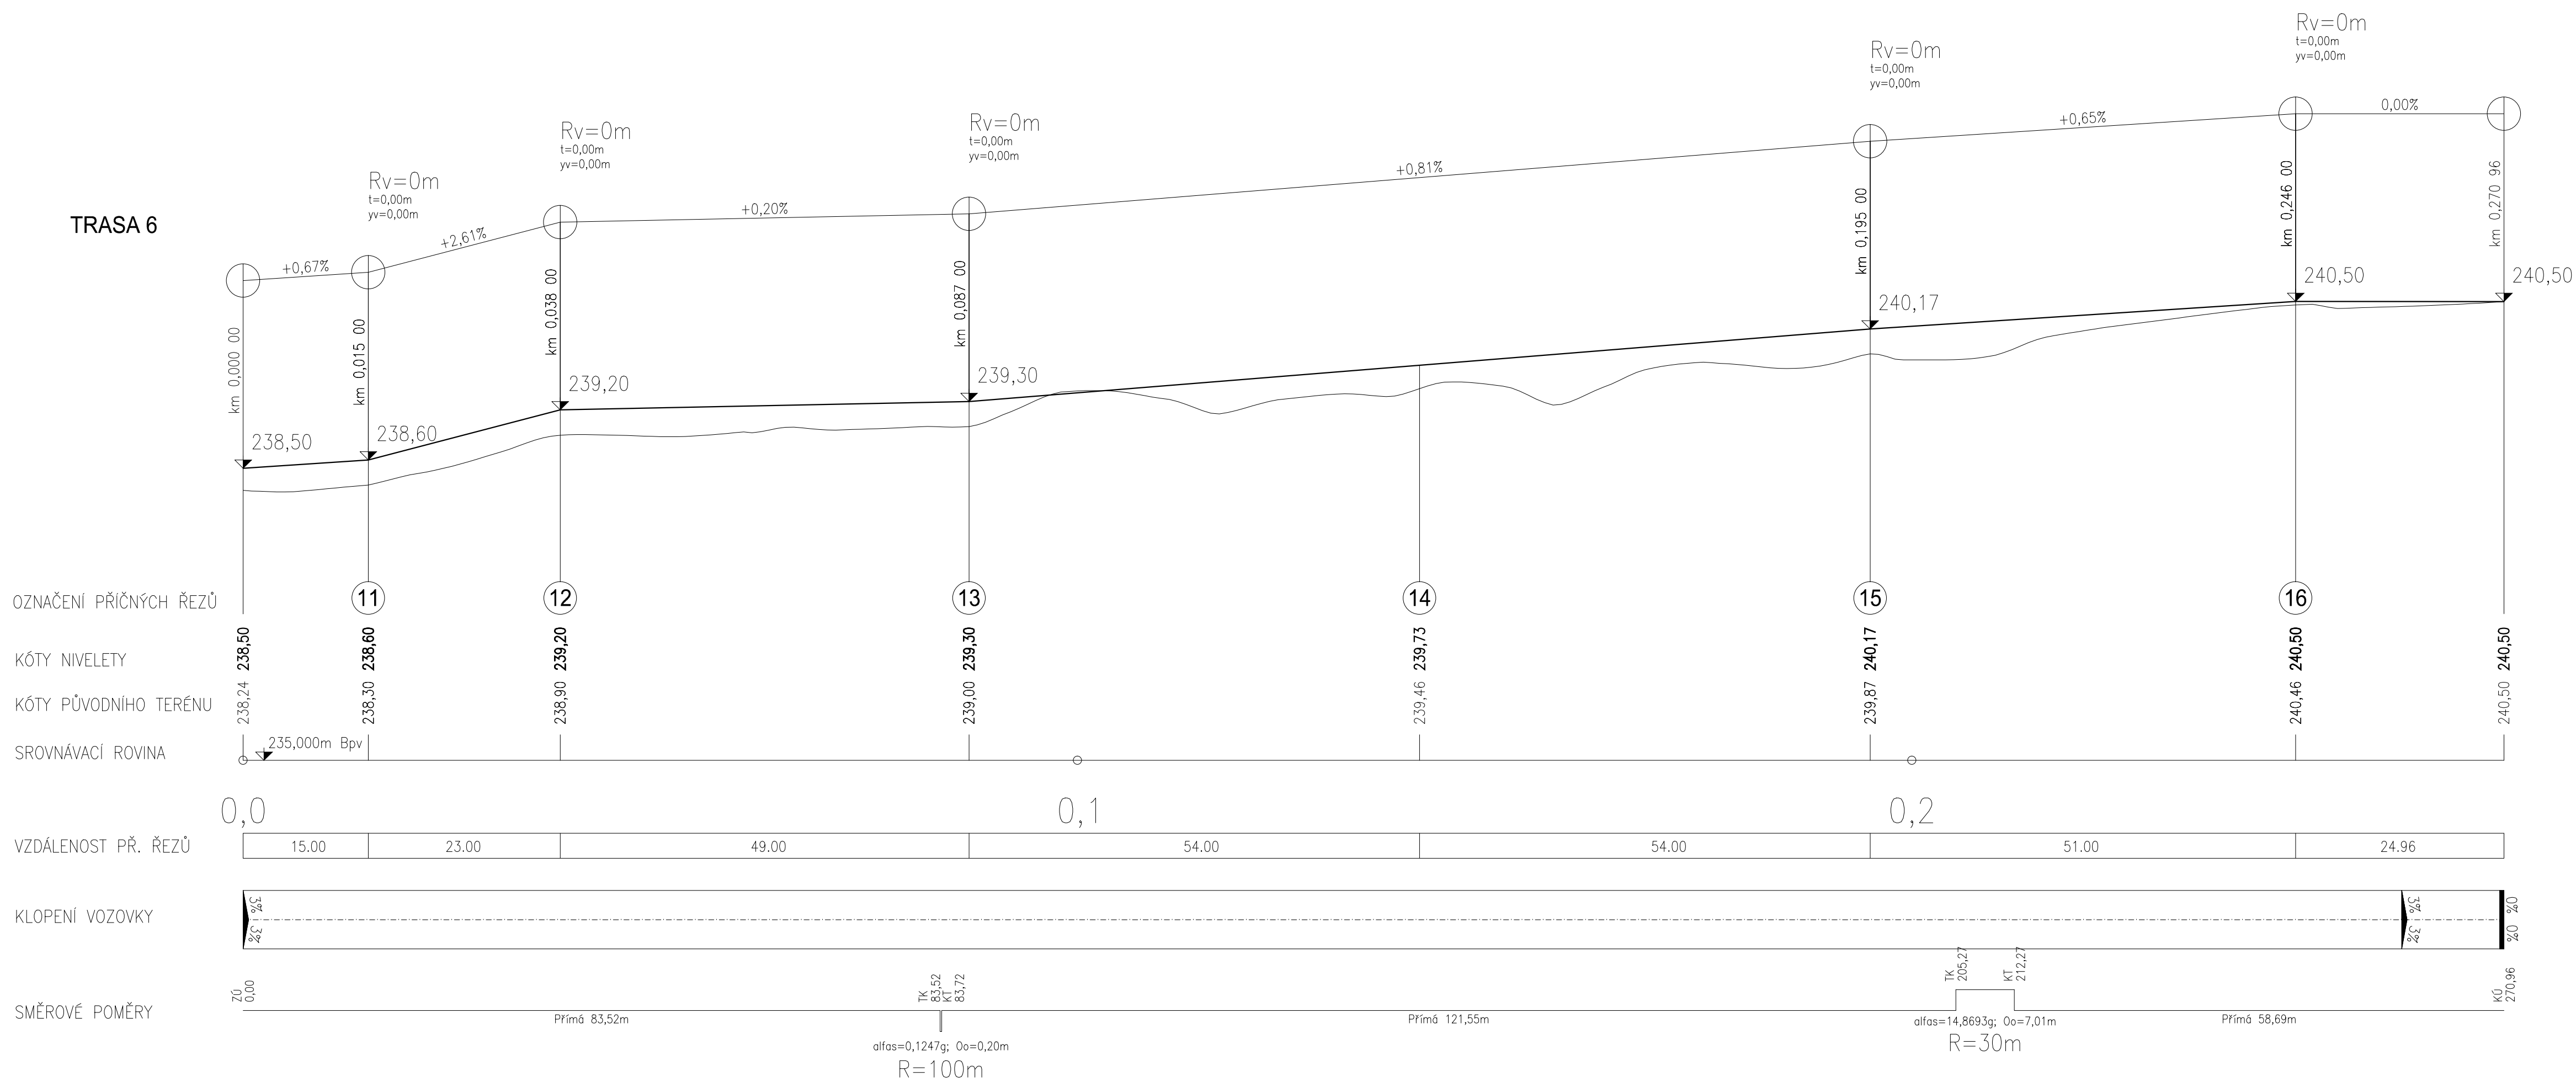

...	...	...	...	...	...	...	...
Index	Zemina / Revision	Index	Zemina / Revision	Datum / Date	...	Vypracoval / Elaborated by	...
± 0.000 = xxx,xxx m n.m.							
Tento výkres je duševním vlastnictvím firmy Bilfinger Tebodin Czech Republic s.r.o. This drawing is intellectual property of the company Bilfinger Tebodin Czech Republic s.r.o.				Veškerá data na magnetických či optických nosičích jsou platná pouze ve spojení s ujednáním dokumentu. All data of magnetic and optical discs are valid only together with approved documentation.			
Projekt / Project REKONSTRUKCE TEPELNÉHO NÁPAJEČE LITVÍNOV/ ÚSEK SEKČNÍ UZÁVĚRY SÚJ - SEKČNÍ UZÁVĚRY SÚJ 10				Zpracoval / Created by  Bilfinger Tebodin Czech Republic, s.r.o. Prvního pluku 224/20, Karlín, 168 00 Praha 8			
Zákazník / Client SEVEROČESKÁ TEPLÁRENA a.s TEPLÁRENA 2, MOST - KOMORANY				Vedoucí projektu / Project Manager P. KESNER			
Vypracoval / Elaborated by Ing. P. ROTHE		Zodpovědný projektant / Checked by Ing. P. ROTHE		Vedoucí oddělení / Department Manager Ing. J. SOBOTKA		Datum / Date 01/2019	
Opět / Bulking JO 01 SERVISNÍ KOMUNIKACE - ETAPA 2				Stupeň / Phase DPS			
Část / Part KOMUNIKACE A ZAMĚŘENÍ				KZ		Technická zpráva / Report No. 1881 002	
Název výkresu / Drawing Title PODÉLNÉ PROFILY KOMUNIKACÍ 5.ČÁST				Kopie Číslo / Number A4 8		Skartník zrak / Discard S10	
				Měřítko / Scale 1:50/500		Kopie Číslo / Number A4 8	
				Archivní číslo / Drawing No. 0245-201-51		Kopie Číslo / Number A4 8	