

REKONSTRUKCE TEPELNÉHO NAPAJEČE LITVÍNŮV
PODÉLNÉ PROFILY KOMUNIKACÍ 6.ČÁST

TRASA 7

OZNAČENÍ PŘÍČNÝCH ŘEZŮ

KÓTY NIVELETY


KÓTY PŮVODNÍHO TERÉNU

SROVNÁVACÍ ROVINA

VZDÁLENOST PŘ. ŘEZŮ

KLOPENÍ VOZOVKY

SMĚROVÉ POMĚRY

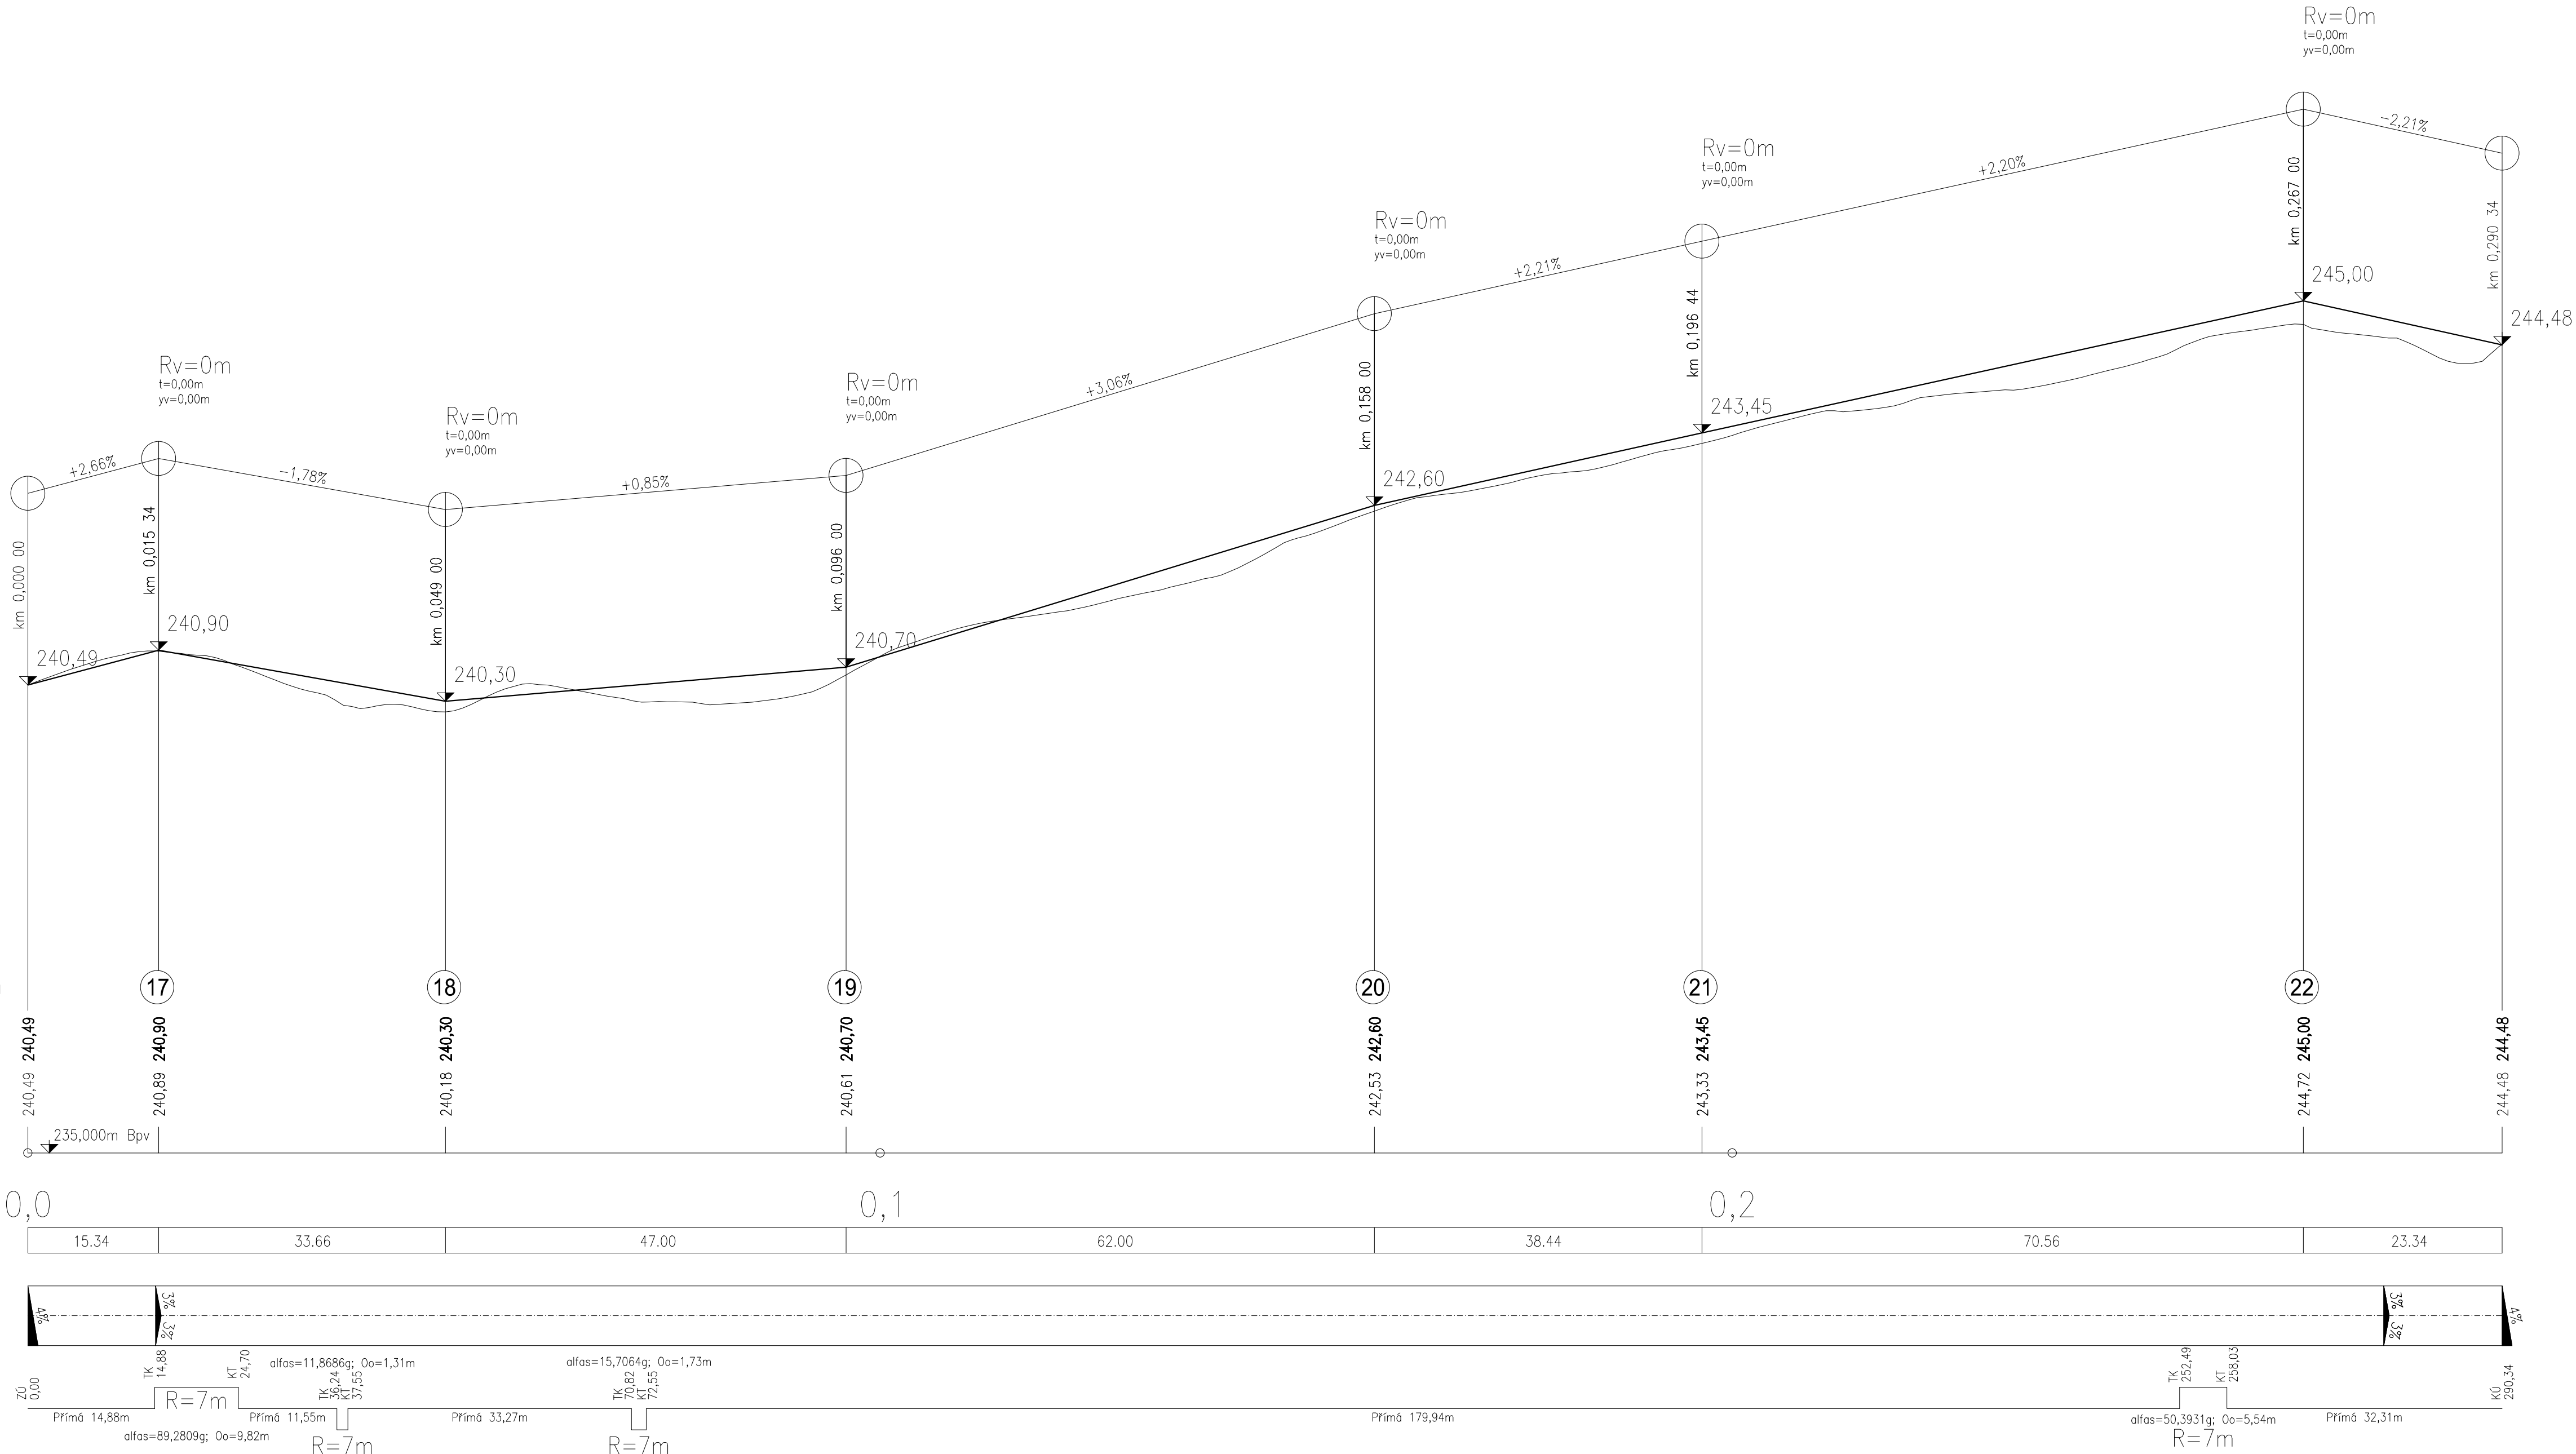

...	...	...	...
Index	Změna / Revision	Datum / Date	Vypracoval / Elaborated by
± 0.000 = xxxx.xxx m n.m.			
Tento výkres je duševním vlastnictvím firmy Bifinger Tebodín Czech Republic s.r.o. This drawing is intellectual property of the company Bifinger Tebodín Czech Republic s.r.o.		Všechna data na magnetických či optických nosičích jsou platná pouze ve spojení s uvolněnou dokumentací. All data of magnetic and optical disks are valid only together with approved documentation.	
Projekt / Project REKONSTRUKCE TEPELNÉHO NAPAJEČE LITVÍNŮV USEK SEKČNÍ UZÁVĚRY SU3 - SEKČNÍ UZÁVĚRY SU 10		Zpracoval / Created by  Bifinger Tebodín Czech Republic, s.r.o. Prvního pluku 224/20, Karlín, 186 00 Praha 8	
Zákazník / Client SEVEROČESKÁ TEPLÁRENSKÁ a.s TEPLÁRENSKÁ 2. MOST - KOMŮRANY		Vedoucí projektu / Project Manager P. KEŠNER	
Vypracoval / Elaborated by Ing. P. ROTHE		Datum / Date 01/2019	
Zodpovědný projektant / Checked by Ing. P. ROTHE		Stupeň / Phase DPS	
Vedoucí oddělení / Department Manager Ing. J. SOBOTKA		Objekt / Building IO 01 SERVISNÍ KOMUNIKACE - ETAPA 2	
Část / Part KOMUNIKACE A ZAMĚŘENÍ		KZ	
Technická správa / Report No. 1881 002		Počet A4 / Number A4 8	
Skartační znak / Discard S10		Měřítko / Scale 1:50/600	
Název výkresu / Drawing Title PODÉLNÉ PROFILY KOMUNIKACÍ 6.ČÁST		Archivní číslo / Drawing No. 0245-201-51 1856 020	
		Kopie Copy	

Source: 10.1.2019 09:22:18 / File: 0245_201_51_1856_020.dwg / 1856 020.dwg / 1856 020.dwg