


REKONSTRUKCE TEPELNÉHO NAPAJEČE LITVÍNŮV
PODÉLNÉ PROFILY KOMUNIKACÍ 7.ČÁST

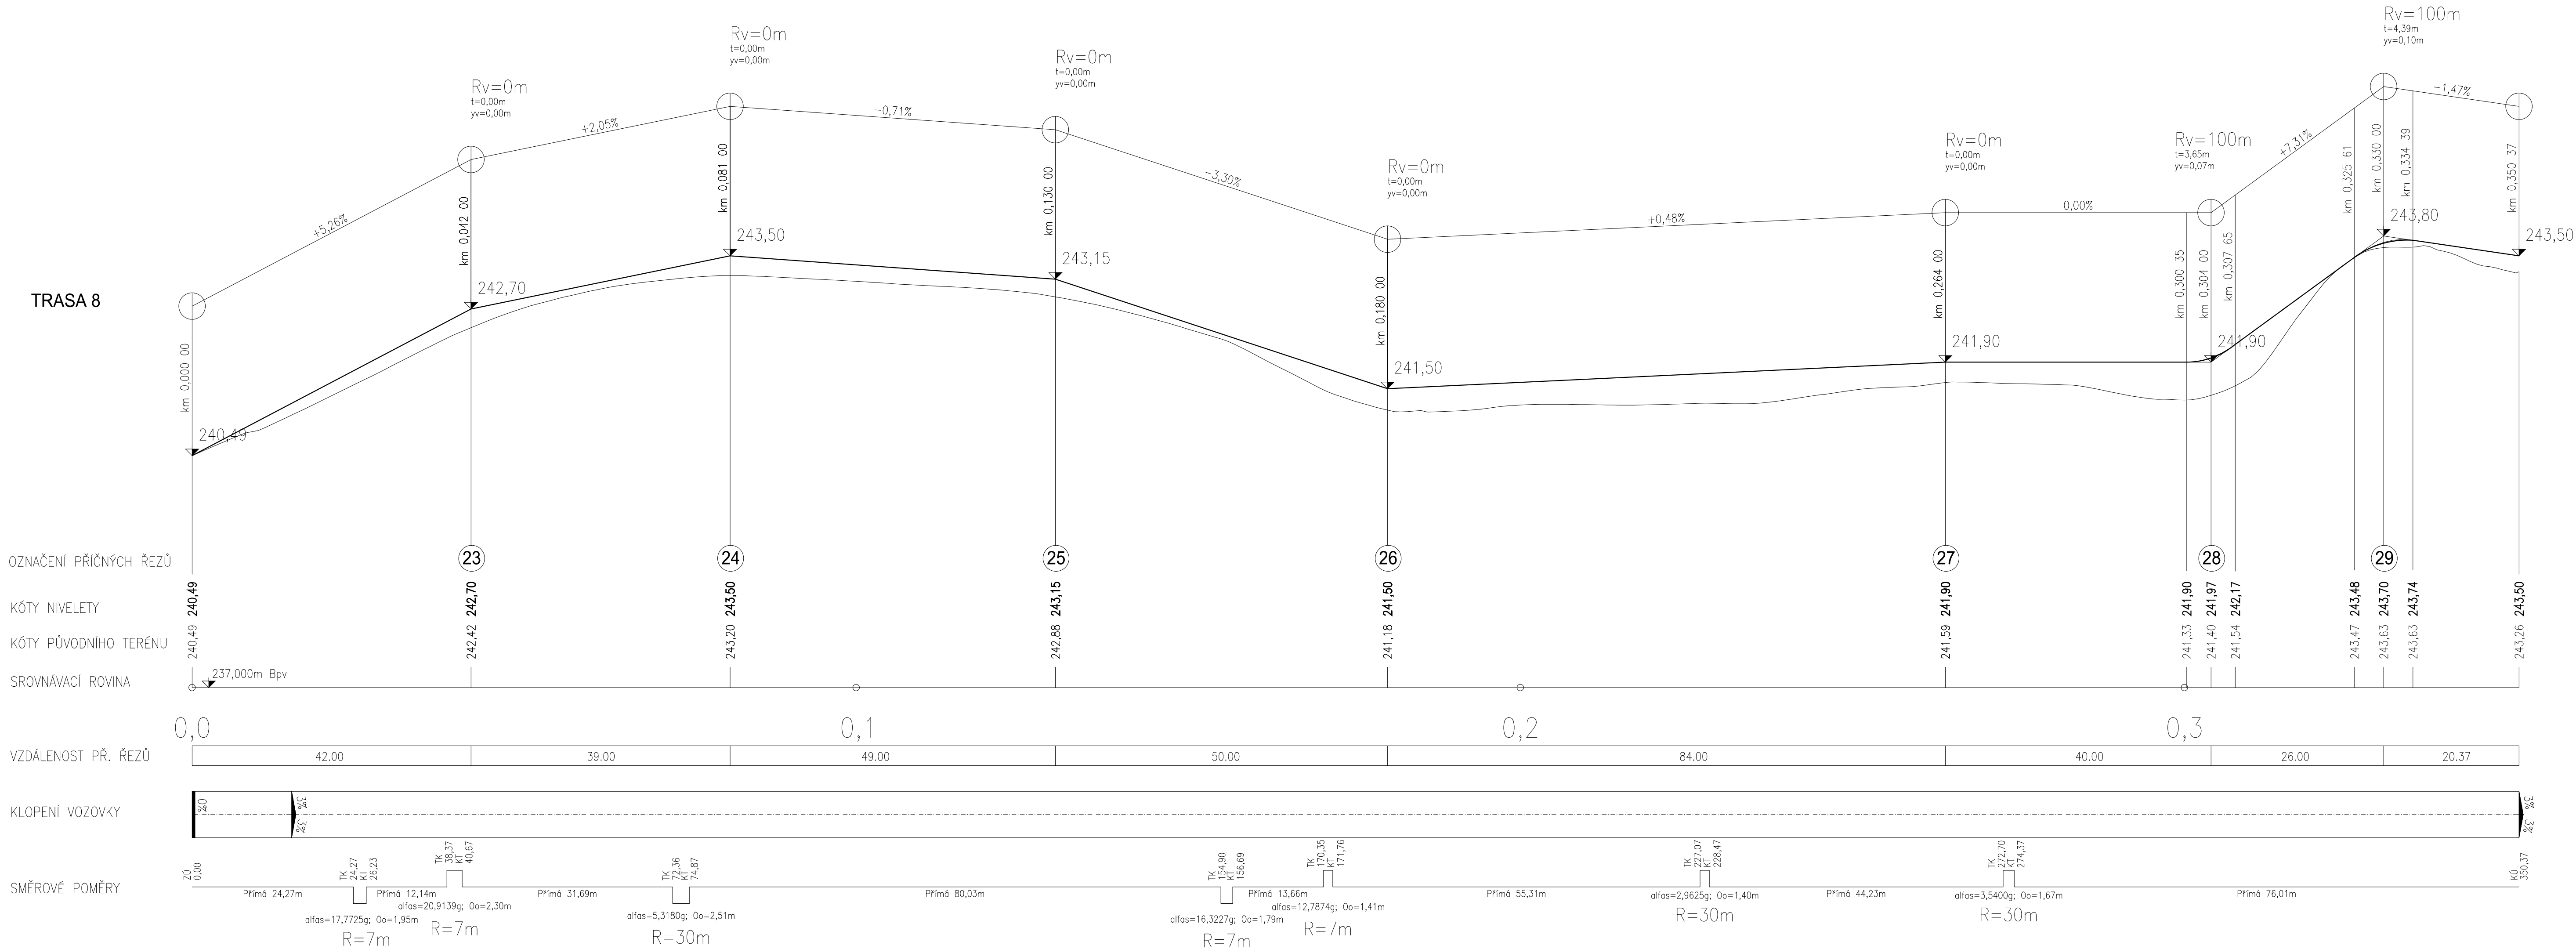

...	...	...	...
Index	Změna / Revision	Datum / Date	Vypracoval / Elaborated by
30.11.2018			
Tento výkres je duševním vlastnictvím firmy Bilfinger Tebodín Czech Republic s.r.o. Všechna data na magnetických či optických nosičích jsou platná pouze ve spojení s uvolněnou dokumentací. This drawing is intellectual property of the company Bilfinger Tebodín Czech Republic s.r.o. All data of magnetic and optical disks are valid only together with approved documentation.			
Projekt / Project REKONSTRUKCE TEPELNÉHO NAPAJEČE LITVÍNŮV USEK SEKČNÍ UZÁVĚRY SU3 - SEKČNÍ UZÁVĚRY SU 10		Zpracoval / Created by  Bilfinger Tebodín Czech Republic, s.r.o. Prvního pluku 224/20, Karlín, 188 00 Praha 8	
Zákazník / Client SEVEROČESKÁ TEPLÁRENSKÁ a.s. TEPLÁRENSKÁ 2, MOST - KOMORANY		Vedoucí oddělení / Department Manager P. KEŠNER	
Vypracoval / Elaborated by Ing. P. RÖTHER		Datum / Date 01/2019	
Objekt / Building IO 01 SERVISNÍ KOMUNIKACE - ETAPA 2		Stupeň / Phase DPS	
Část / Part KOMUNIKACE A ZAMĚŘENÍ		KZ	
Název výkresu / Drawing Title PODÉLNÉ PROFILY KOMUNIKACÍ 7.ČÁST		Technická zpráva / Report No. 1881 002	
		Počet A4 / Number A4 8	
		Skartační znak / Discard S10	
		Mřížka / Scale 1:50/500	
		Archivní číslo / Drawing No. 0245-201-51/1856 023	
		Kopie Copy	

Sheet: 01.1.2019 09:45:34 / File: 0245_201-51_1856_023_dssn_2a_100110.dwg / Name: Bilfinger Tebodín