


REKONSTRUKCE TEPELNÉHO NAPAJEČE LITVÍNOV
PODÉLNÉ PROFILY KOMUNIKACÍ 8.ČÁST

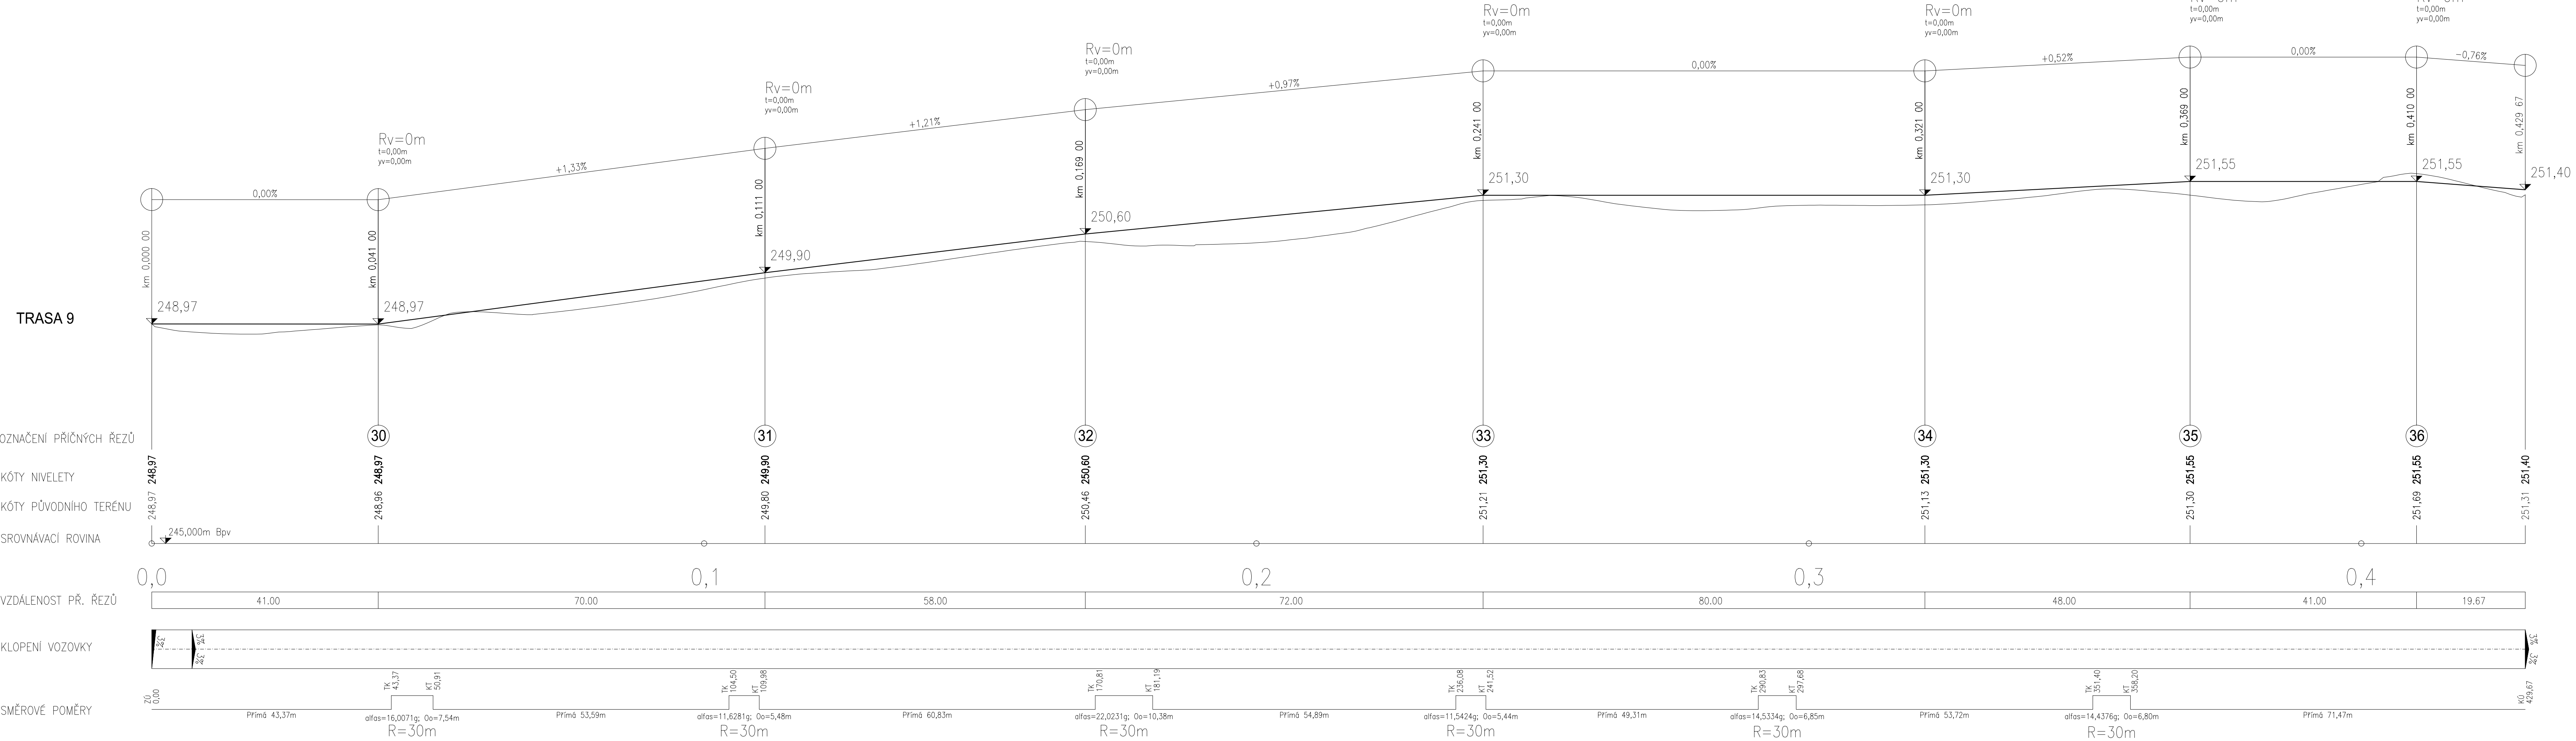

...	...	...	...
Index	Změna / Revision	Datum / Date	Vypracoval / Elaborated by
± 0.000 = xxx,xxx m n.l.m.			
Tento výkres je duševním vlastnictvím firmy Bilfinger Tebodin Czech Republic s.r.o.		Všechna data na magnetických či optických nosičích jsou platná pouze ve spojení s ověřenou dokumentací.	
This drawing is intellectual property of the company Bilfinger Tebodin Czech Republic s.r.o.		All data of magnetic and optical data are valid only together with approved documentation.	
Projekt / Project REKONSTRUKCE TEPELNÉHO NAPAJEČE LITVÍNOV ÚSEK SEKČNÍ UZÁVĚRY SU3 - SEKČNÍ UZÁVĚRY SU 10		Zpracoval / Created by Bilfinger Tebodin Czech Republic s.r.o. Prvního příjmu 22403, Kofin, 188 00 Praha 8	
Základní / Object SEVEROČESKÁ TEPLÁRENSKÁ a.s. TEPLÁRENSKÁ 2, MOST - KOMORANY		Vedoucí oddělení / Department Manager Ing. J. SOBOTKA	
Výpracoval / Elaborated by Ing. P. RÖTHER		Zodpovědný projektant / Checked by Ing. P. RÖTHER	
Vedoucí projektu / Project Manager P. KEŠNER		Datum / Date 01/2019	
Objekt / Building IO 01 SERVISNÍ KOMUNIKACE - ETAPA 2		Stupeň / Phase DPS	
Část / Part KOMUNIKACE A ZAMĚŘENÍ		KZ	
Název výkresu / Drawing Title PODÉLNÉ PROFILY KOMUNIKACÍ 8.ČÁST		Technická zpráva / Report No. 1881 002	
		Počet A4 / Number A4 8	
		Skartovací znak / Discard S10	
		Měřítko / Scale 1:50/500	
		Archivní číslo / Drawing No. 0245-201-51/1854 026	
		Kopie Copy	

Scale: 1:50/500 01/2019 01/2019 / File: 0245-201-51_1854_026_A4.dwg, Size: 10010,00kg / Name: R026, 026