


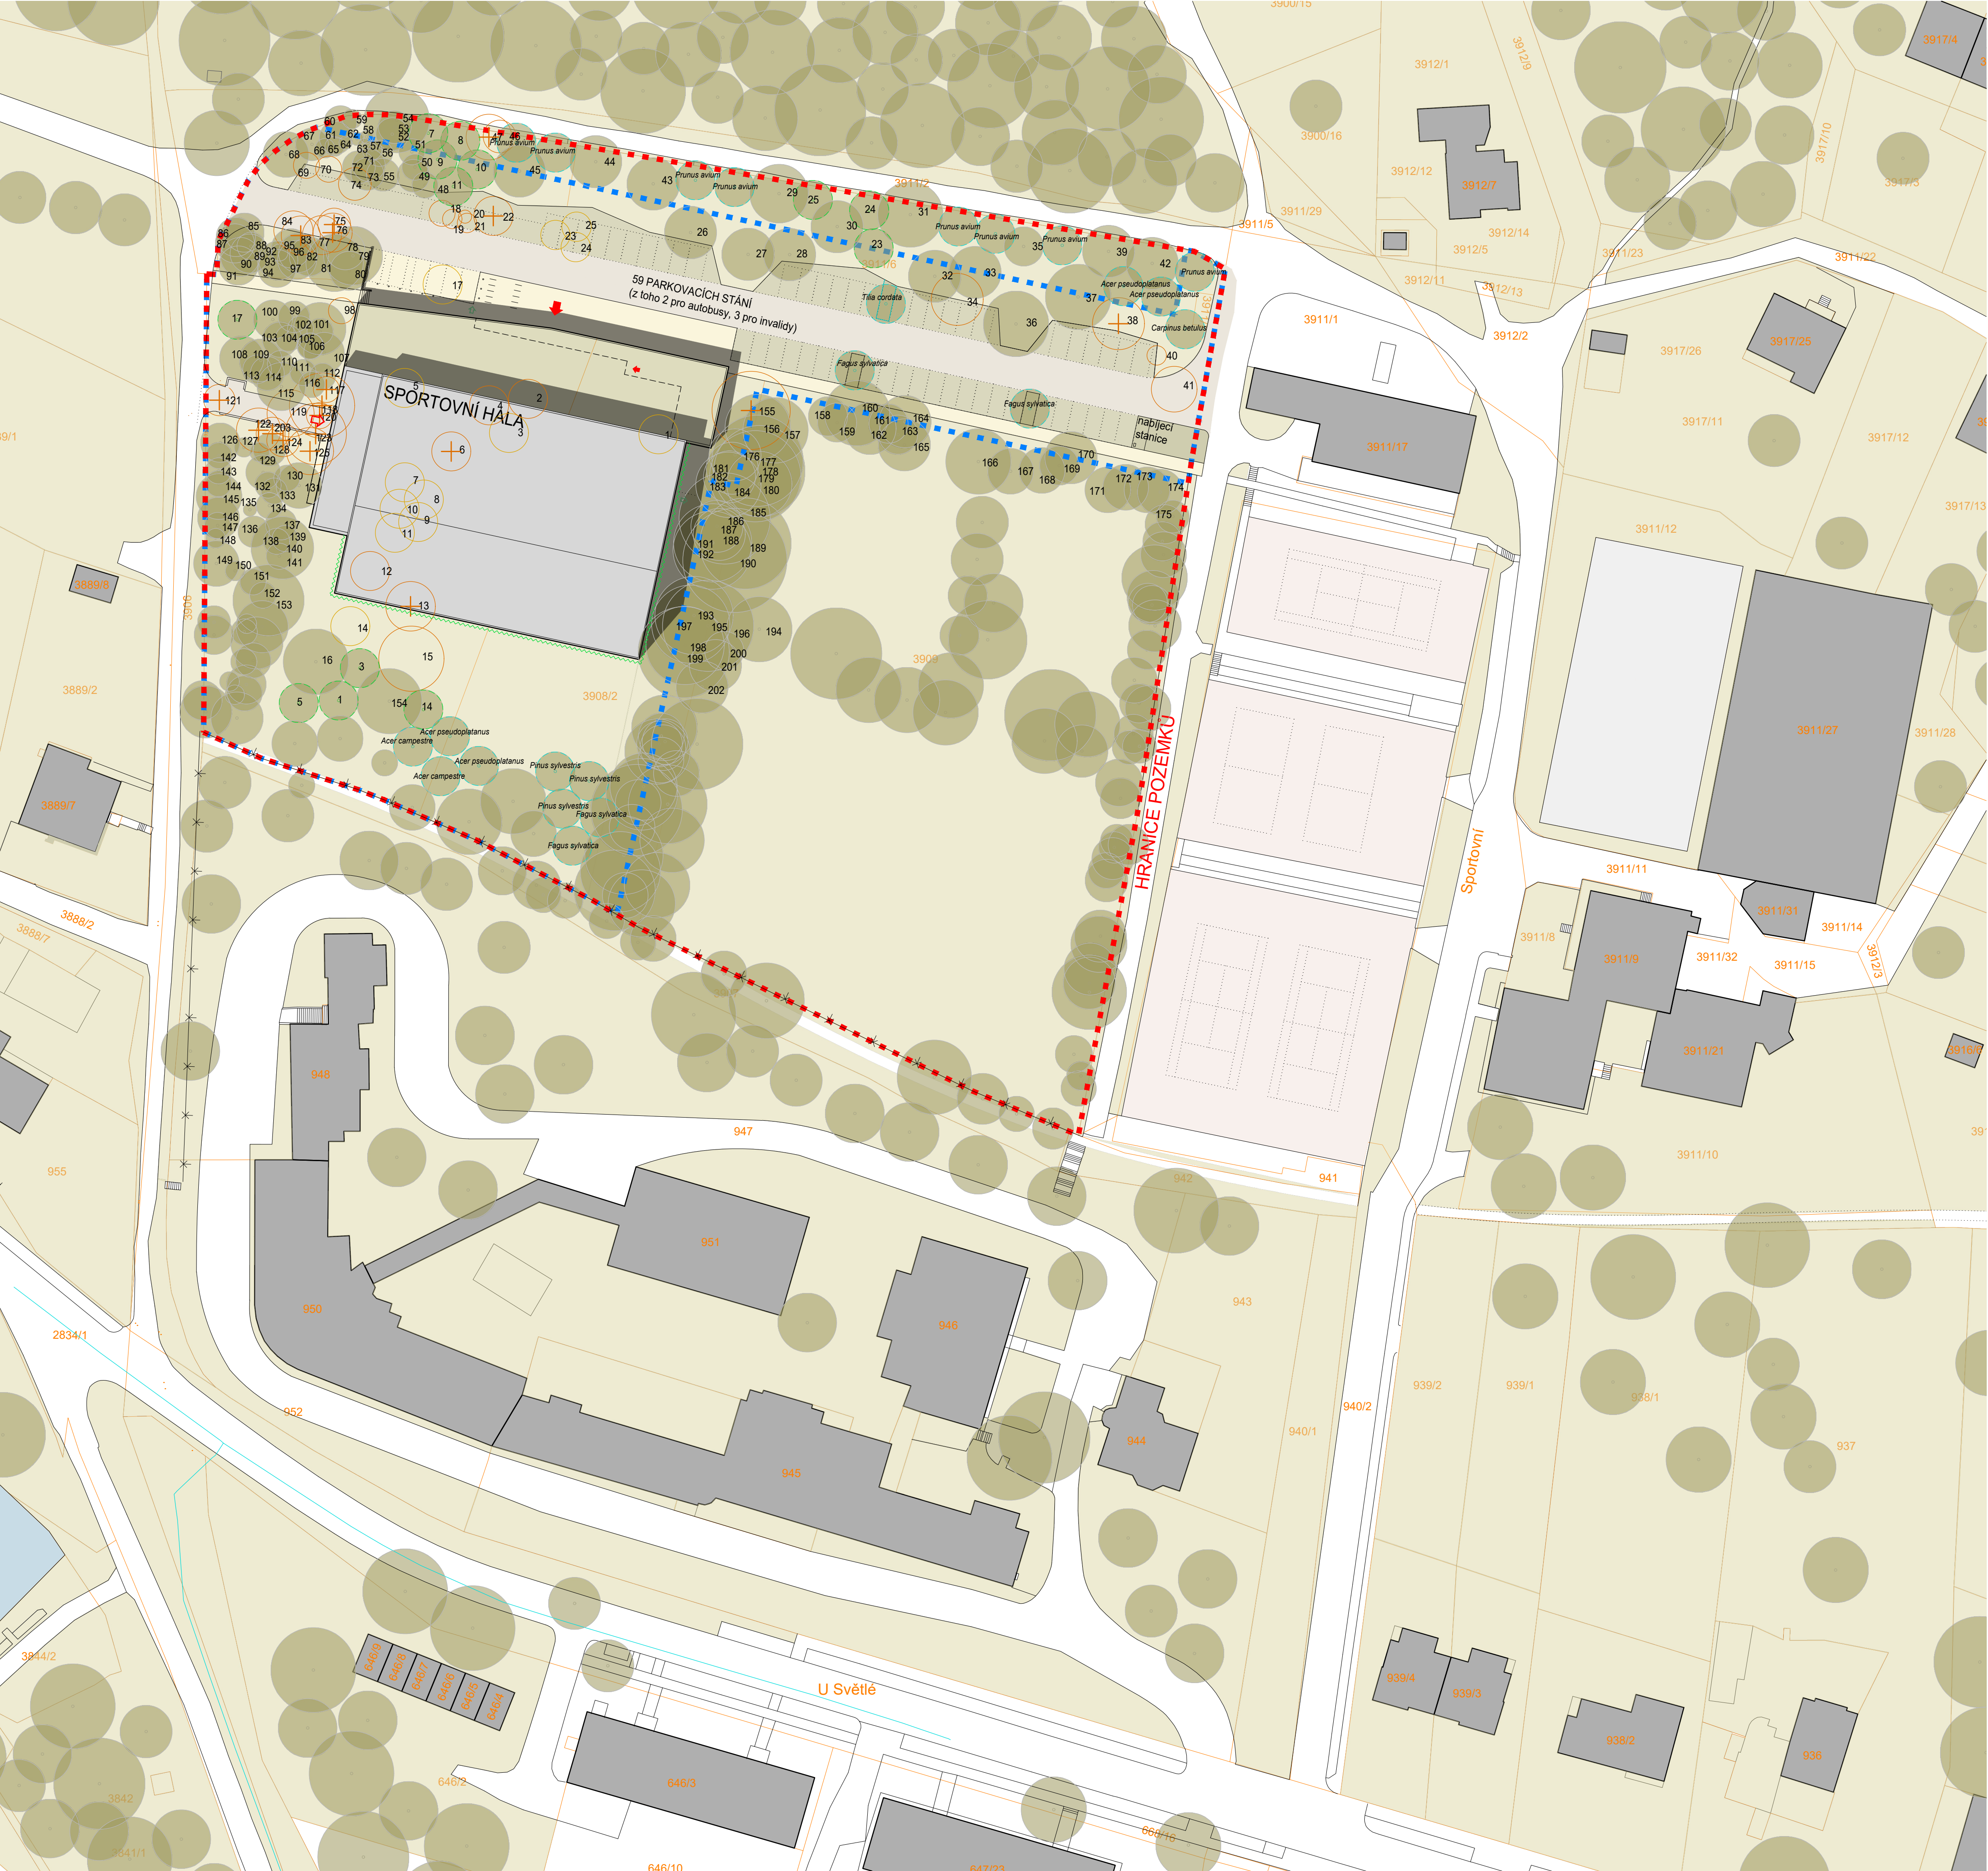

- LEGENDA
- KATASTR
 - HRANICE ŘEŠENÉHO ÚZEMÍ
 - HRANICE POZEMKU INVESTORA
 - EXISTUJÍCÍ ZÁSTAVBA
 - NAVRHOVÁNÝ OBJEKT
 - VJEZDÍ / HLAVNÍ VSTUP DO OBJEKTU
 - ZELEŇ NAVRHOVANÁ
 - ZELEŇ NAVRHOVANÁ NA STŘECHÁCH
 - STÁVAJÍCÍ KOMUNIKACE A CHODNÍKY
 - SILNICE - ASFALTOBETONOVÝ POVRCH
 - PARKING - ZATRAVŇOVACÍ DLAŽBA
 - CHODNÍKY - ŽULOVÁ KOSTKA
 - CHODNÍKY - LÁVKA
 - STROM STÁVAJÍCÍ
 - STROM NAVRHOVÁNÝ
 - STROM NAVRHOVÁNÝ Z PŘESAZENÍ
 - POPŮLNĚ ROSTLINY NAVRHOVANÉ
 - STROM ODSTRAŇOVÁNÝ
 - STROM ODSTRAŇOVÁNÝ VYŽADUJÍCÍ POVOLENÍ KE KÁCENÍ
 - STROM ODSTRAŇOVÁNÝ K PŘESAZENÍ
 - SVAH

±0,000 = 467,50 m n. m.

SPORTOVNÍ HALA VELKÉ MEZIŘÍČÍ
U Světlé, Velké Meziříčí

investor:
Město Velké Meziříčí
Radnická 29/1, 594 13 Velké Meziříčí

architekt a generální projektant:
CUBOID ARCHITEKTI s.r.o.
Krohova 2595/43a, 160 00 Praha 6

stupeň:
DOKUMENTACE PRO SPOLEČNÉ POVOLENÍ

část:
D.1 - DOKUMENTACE STAVEBNÍHO OBJEKTU

zodpovědný projektant část:
CUBOID ARCHITEKTI s.r.o.
Krohova 2595/43a, 160 00 Praha 6

Ing. arch. Aleš Papp

vypracoval:
Ing. arch. Eliška Drbalová

datum:
06/2024

výkres:
SADOVÉ ÚPRAVY

měřítko:
1:500

kód výkresu:
HVM_DSR_D.1.5_00

číslo paré: