


KATASTRY
PARCELNÍ ČÍSLA
DRUH POVRCHU
VZDÁL. OBJEKTŮ A VRCHOL. BODŮ
OZNAČENÍ VRCHOLOVÝCH BODŮ

MĚŘÍTKA 1:250/100

Podélný profil
řadu A-27

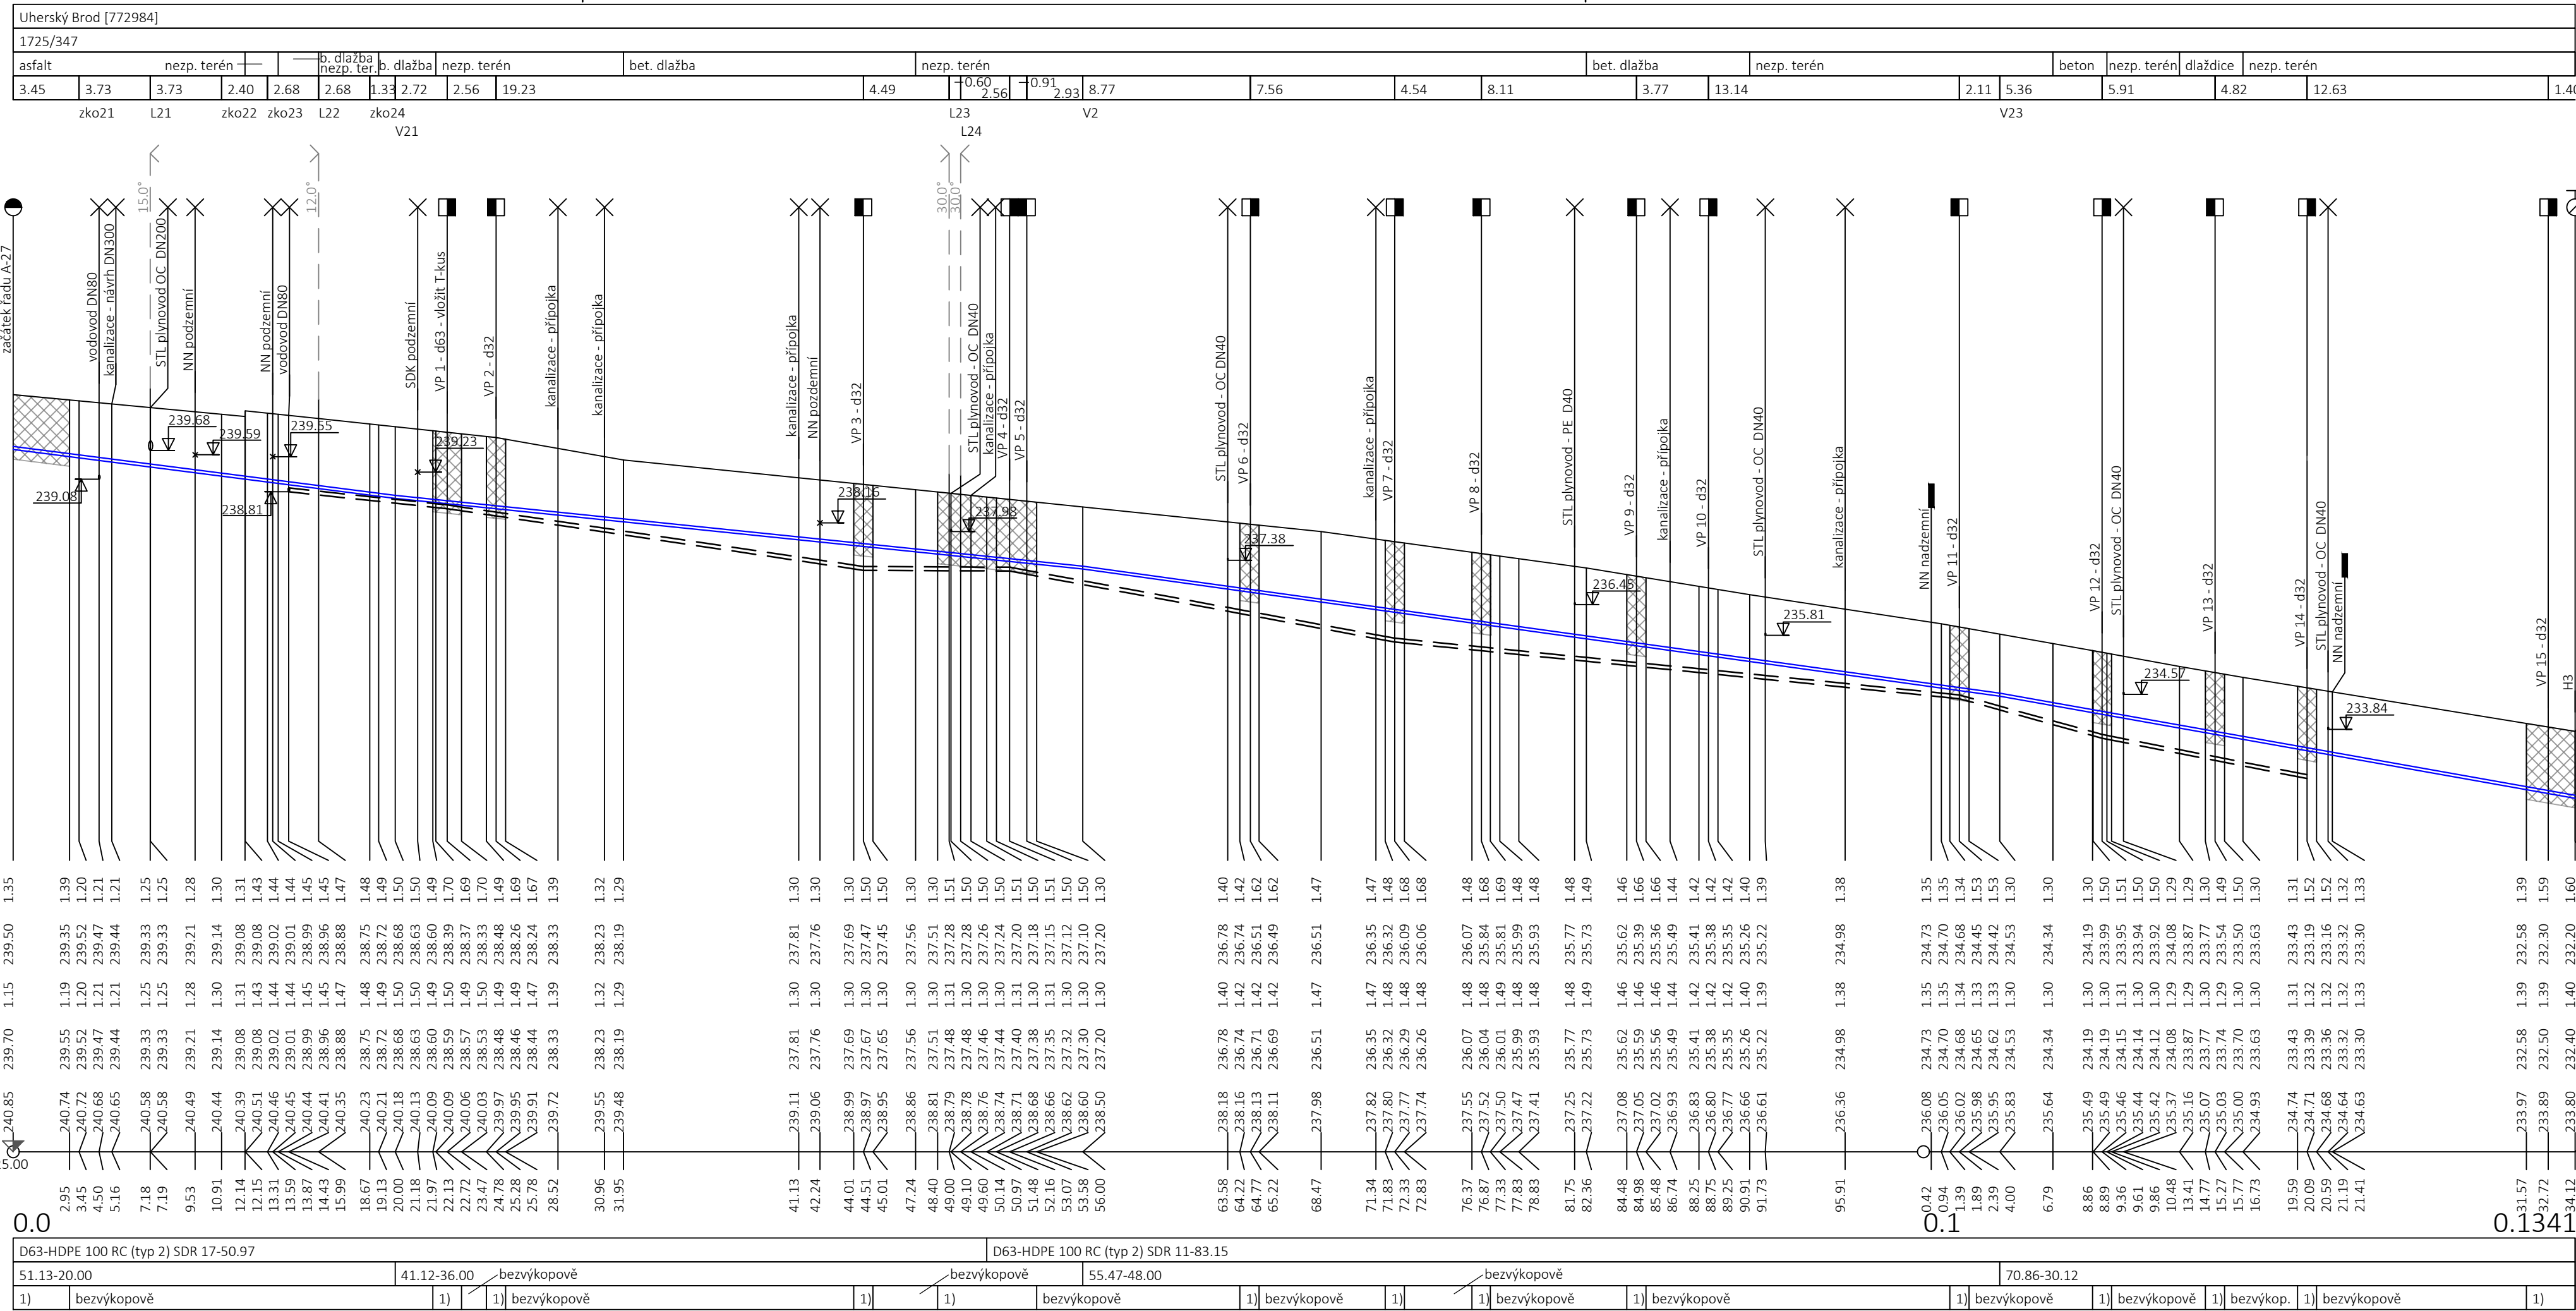

- LEGENDA:
- začátek řadu
 - konec řadu
 - ◐ odbočení řadu vpravo
 - ◑ odbočení řadu vlevo
 - ◒ obousměrné odbočení řadů
 - ◑◐ vodovodní přípojka napojená zprava
 - ◑◐ vodovodní přípojka napojená zleva
 - × křížení s inženýrskými sítěmi
 - ⊕ hydrant - podzemní
 - šoupě
 - < směrový lom vpravo
 - > směrový lom vlevo
 - navrhované vodovodní potrubí
 - ▨ otevřený výkop
 - předpokládaný průběh stávajícího vodovodu

POZNÁMKA:
Trasy stávajících inženýrských sítí jsou zakresleny na základě podkladů poskytnutých jejich správci. Hloubky uložení inženýrských sítí jsou v podélném profilu zakresleny s krytím dle ČSN 73 6005 - "Prostorová norma," pokud jejich správce neposkytl informace o jejich výškovém umístění. Zhotovitel stavby před zahájením stavby zajistí vytyčení všech inženýrských sítí v prostoru staveniště jejich správci. V případě nutnosti ověří jejich polohu kopanými sondami.
Vodovodní řad kříží kanalizační přípojky - o jejich poloze nejsou v době zpracování PD žádné informace. Před započítáním stavby je nutné nechat vytyčit od provozovatele kanalizace také kanalizační přípojky .

PARÉ Č. NÁZEV STAVBY Uherský Brod, rekonstrukce I. TP - ul. Na Dlouhých, 9. května, Bedřicha Smetany, Jiráskova	
Dokumentace pro provádění stavby (DPS)	
OBJEDNATEL Slovácké vodárny a kanalizace, a.s. Za Olšávkou 290, Sady 686 01 Uherské Hradiště IČO: 49453866	
ZHOTOVITEL AquaSmart Solutions s.r.o. Československé armády 1137 766 01 Valašské Klobouky IČO: 09905260 info@aquasmart.cz www.aquasmart.cz	
MÍSTO STAVBY Uherský Brod, lokalita Svat. Čecha	
VYPRACOVAL Ing. Tomáš Sucháček, Ph.D.	
ODPOVĚDNÝ PROJEKTANT Ing. Tomáš Sucháček, Ph.D.	
STAVEBNÍ OBJEKT -	
NÁZEV VÝKRESU Podélný profil - řad A-27	
ČÍSLO ZAKÁZKY 2025-09	
DATUM leden 2026	
FORMÁT 4xA4	
MĚŘÍTKO 1:250/100	
ČÍSLO VÝKRESU D.2.2	