


KATASTRY
PARCELNÍ ČÍSLO
DRUH POVRCHU
VZDÁL. OBJEKTŮ A VRCHOL. BODŮ
OZNAČENÍ VRCHOLOVÝCH BODŮ

MĚŘÍTKA 1:250/100

Podélný profil
řadu A-21

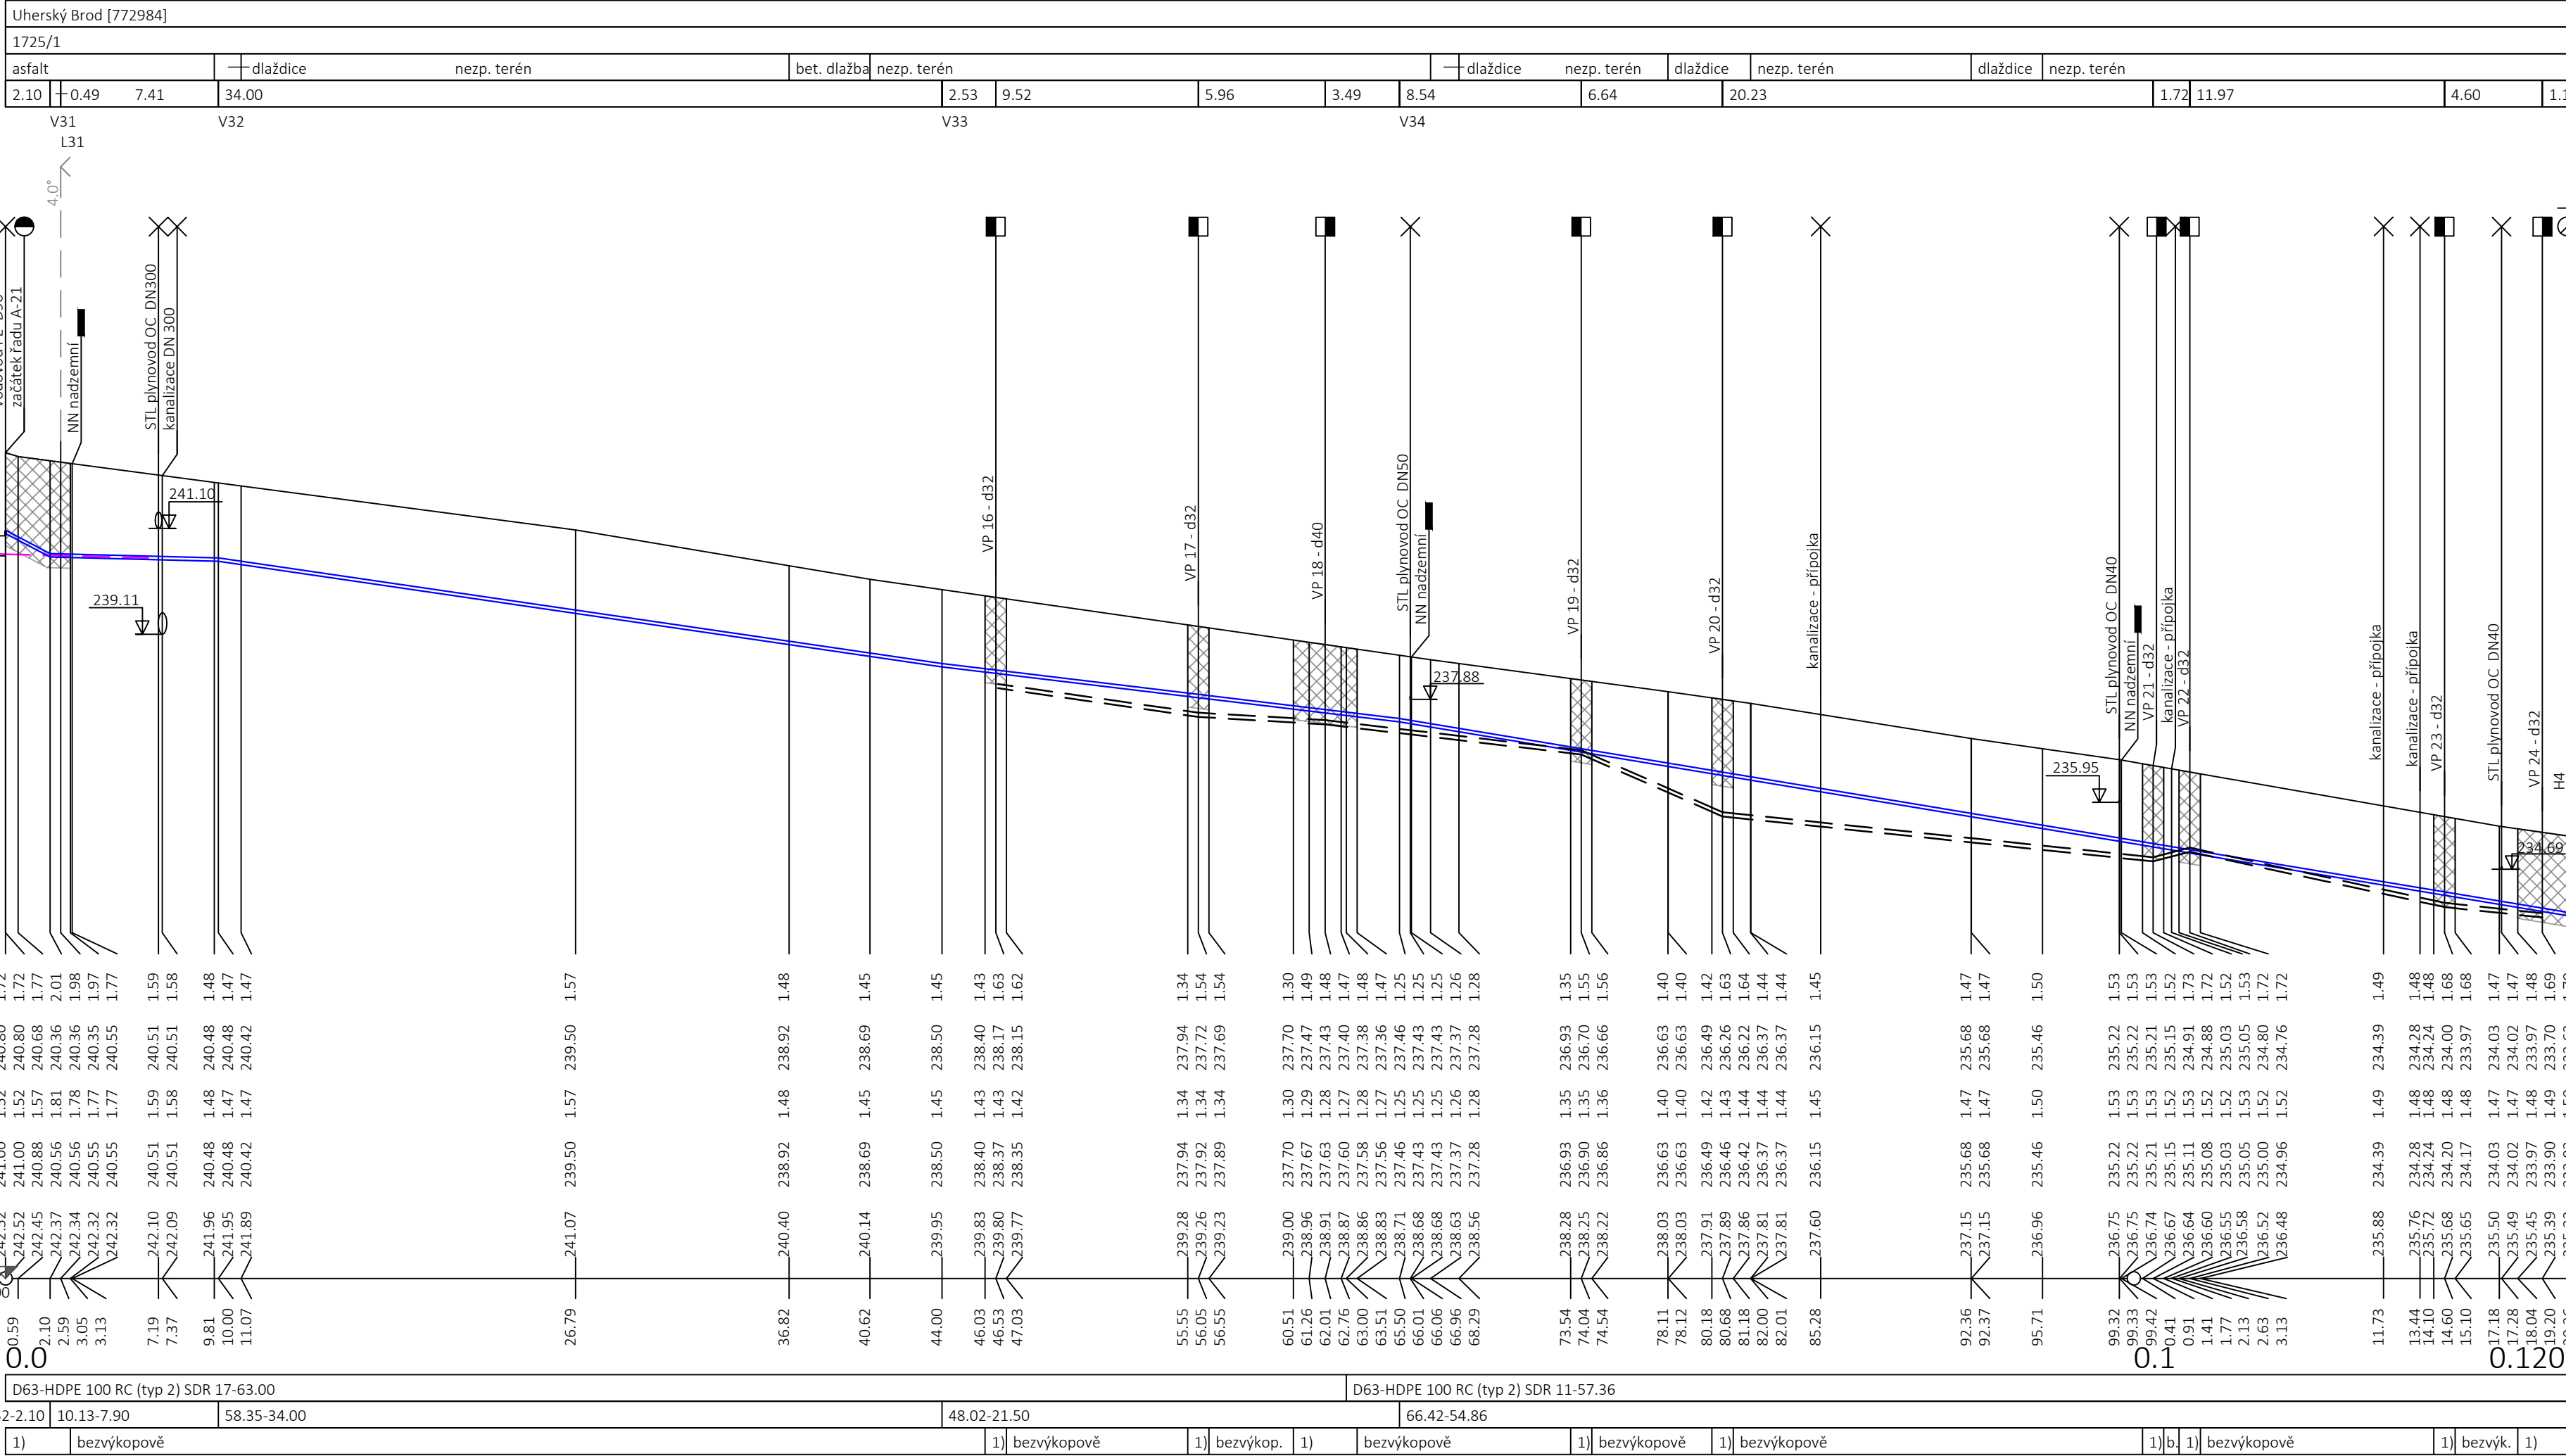

LEGENDA:

- začátek řadu
- konec řadu
- ◐ odbočení řadu vpravo
- ◑ odbočení řadu vlevo
- ◐◑ obousměrné odbočení řadů
- ◻ vodovodní přípojka napojená zprava
- ◼ vodovodní přípojka napojená zleva
- × křížení s inženýrskými sítěmi
- ⊕ hydrant - podzemní
- ┃ šoupě
- < směrový lom vpravo
- > směrový lom vlevo
- navržené vodovodní potrubí
- ▨ otevřený výkop
- - - předpokládaný průběh stávajícího vodovodu

POZNÁMKA:
Trasy stávajících inženýrských sítí jsou zakresleny na základě podkladů poskytnutých jejich správci. Hloubky uložení inženýrských sítí jsou v podélném profilu zakresleny s krytím dle ČSN 73 6005 - "Prostorová norma," pokud jejich správce neposkytl informace o jejich výškovém umístění. Zhotovitel stavby před zahájením stavby zajistí vytyčení všech inženýrských sítí v prostoru staveniště jejich správci. V případě nutnosti ověří jejich polohu kopanými sondami.
Vodovodní řad kříží kanalizační přípojky - o jejich poloze nejsou v době zpracování PD žádné informace. Před započítím stavby je nutné nechat vytyčit od provozovatele kanalizace také kanalizační přípojky .

PARÉ Č. NÁZEV STAVBY Uherský Brod, rekonstrukce I. TP - ul. Na Dlouhých, 9. května, Bedřicha Smetany, Jiráskova	
Dokumentace pro provádění stavby (DPS)	
OBJEDNATEL Slovácké vodárny a kanalizace, a.s. Za Olšávkou 290, Sady 686 01 Uherské Hradiště IČO: 49453866	ZHOTOVITEL AquaSmart Solutions s.r.o. Československé armády 1137 766 01 Valašské Klobouky IČO: 09905260 info@aquasmart.cz www.aquasmart.cz
MÍSTO STAVBY Uherský Brod, lokalita Svat. Čecha	ČÍSLO ZAKÁZKY 2025-09
VYPRACOVAL Ing. Tomáš Sucháček, Ph.D.	DATUM leden 2026
ODPOVĚDNÝ PROJEKTANT Ing. Tomáš Sucháček, Ph.D.	FORMÁT 4xA4
STAVEBNÍ OBJEKT -	MĚŘÍTKO 1:250/100
NÁZEV VÝKRESU Podélný profil - řad A-21	ČÍSLO VÝKRESU D.2.3