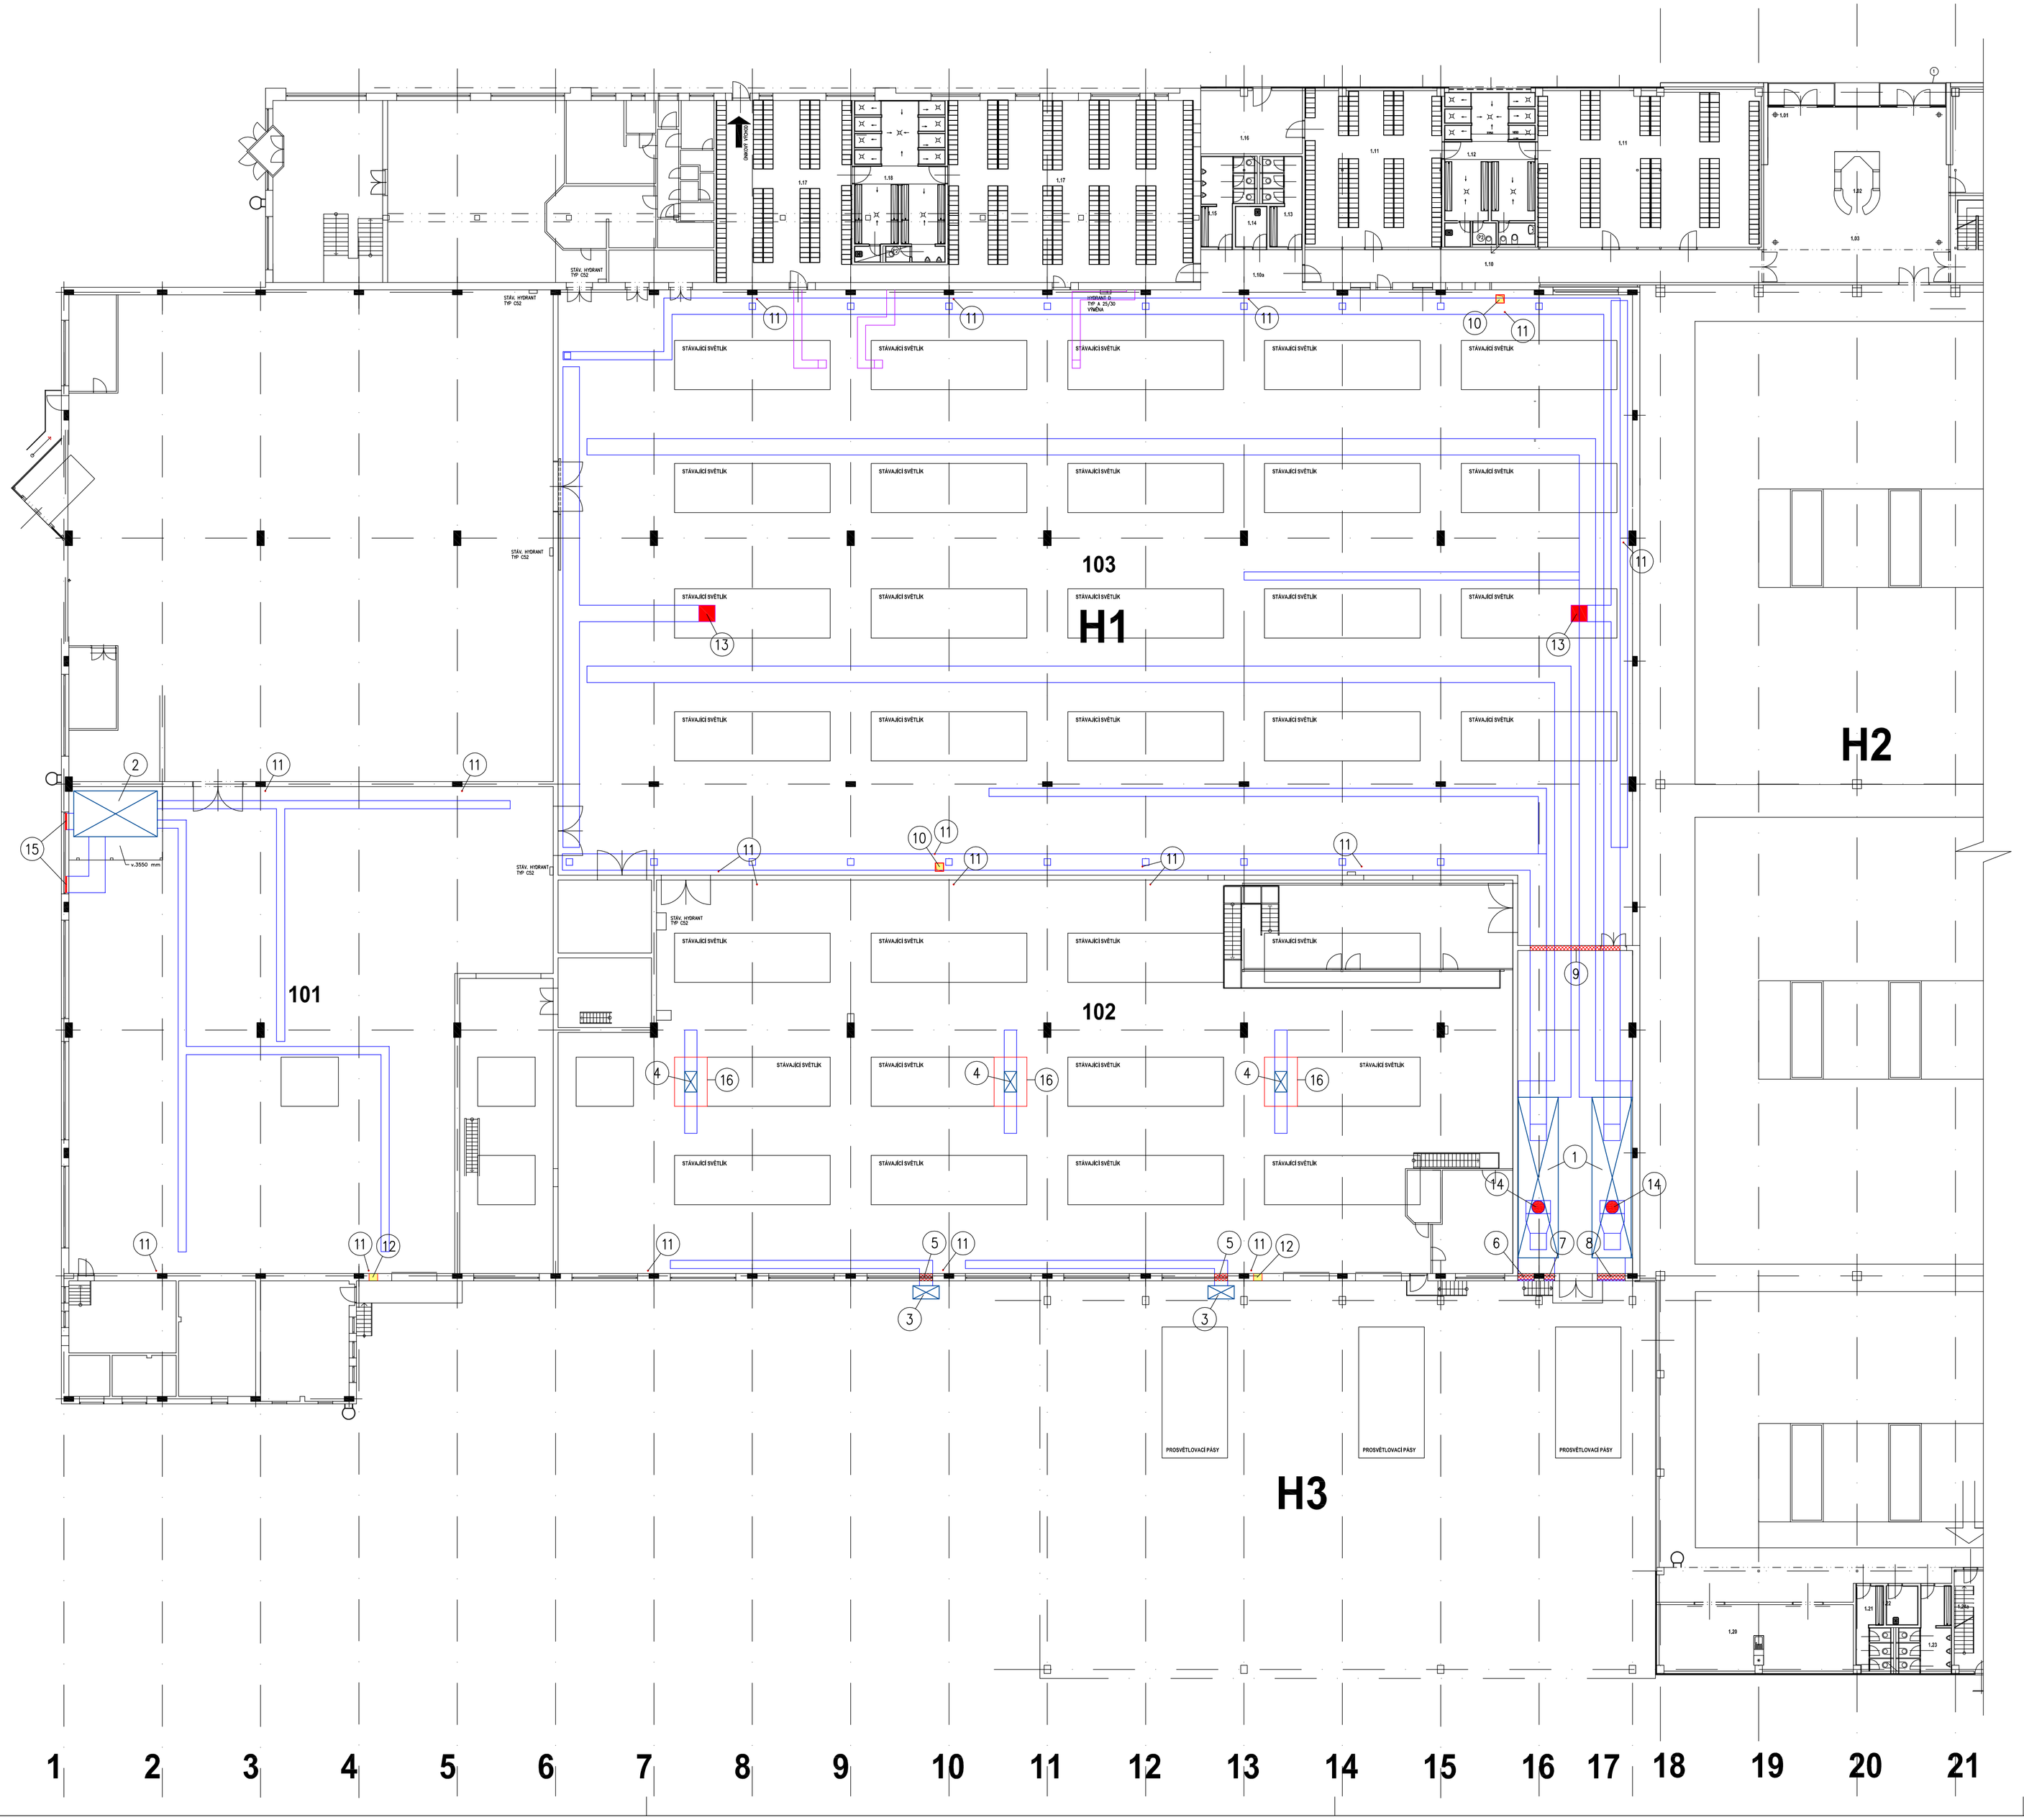

LEGENDA PROSTŘEDÍ

BE 2N2 — KÓD VNĚJŠÍHO VLIVU

PROSTŘEDÍ NEBEZPEČNÉ

OSTATNÍ PROSTORY BEZPEČNÉ – NORMÁLNÍ (VE VÝROBNÍ ČÁSTI OD v. 2,0m)

LEGENDA

STÁVAJÍCÍ VZT POTRUBÍ – BEZ ÚPRAV

STÁVAJÍCÍ VZT POTRUBÍ – DEMONTOVAT VČ. KOTVENÍ

ODKAZY

1. STÁVAJÍCÍ VZT JEDNOTKA 1 (FOTO VIZ TZ) – DEMONTOVAT VČ. ODPOJENÍ OD MÉDIÍ (EL. ENERGIE A PLYNU)
2. STÁVAJÍCÍ VZT JEDNOTKA 2 (FOTO VIZ TZ) – DEMONTOVAT VČ. ODPOJENÍ OD MÉDIÍ (EL. ENERGIE A PLYNU)
3. STÁVAJÍCÍ VZT JEDNOTKA 3 (FOTO VIZ TZ) – DEMONTOVAT VČ. ODPOJENÍ OD MÉDIÍ (EL. ENERGIE A PLYNU)
4. STÁVAJÍCÍ VZT JEDNOTKA 4 (FOTO VIZ TZ) – DEMONTOVAT VČ. POMOCNÉ OK A KONS. STŘECHY A ODPOJENÍ OD MÉDIÍ (EL. ENERGIE)
5. DOZDÍVKA (PLOCHA 0,7m^2) Z KERAMICKÝCH TVÁRNIC TL. 450mm P10 NA MALTU MVC 2,5
6. DOZDÍVKA (PLOCHA 2,2m^2) Z KERAMICKÝCH TVÁRNIC TL. 450mm P10 NA MALTU MVC 2,5
7. DOZDÍVKA (PLOCHA 1,5m^2) Z KERAMICKÝCH TVÁRNIC TL. 450mm P10 NA MALTU MVC 2,5
8. DOZDÍVKA (PLOCHA 4,0m^2) Z KERAMICKÝCH TVÁRNIC TL. 450mm P10 NA MALTU MVC 2,5
9. DOZDÍVKA (PLOCHA 8,0m^2) Z KERAMICKÝCH TVÁRNIC TL. 300mm P10 NA MALTU MVC 2,5
10. VZT PROSTUP STŘECHOU 600x600mm (VIZ DET.2, V.Č. 03)
11. VZT PROSTUP STŘECHOU ø200mm (VIZ DET.2, V.Č. 03)
12. VZT PROSTUP STĚNOU 450x560mm, PŘEKLAD Z 2x L 80/80/6 (VIZ DET.3, V.Č. 04)
13. STÁVAJÍCÍ SVISLÉ VZT POTRUBÍ NUTNO UTĚSNIT – POZINK. PLECH TL. 0,8mm + TEPELNÁ IZOLACE Z MIN. VATY TL. 80mm S KRYCÍ AI FÓLIÍ
14. PROSTUP ø900mm (PO DEMONTOVANÉM VZT POTRUBÍ) – DOPLNIT STŘEŠNÍ KONSTRUKCI (VIZ DET.1, V.Č. 02)
15. ÚPRAVA STÁVAJÍCÍHO OKNA – STÁV. OKENNÍ RÁM S PROTIDEŠŤOVOU ŽALUZÍÍ BUDE Z VNITŘNÍ STRANY OPATŘEN DESKOU Z XPS TL. 100mm O ROZM. 1000x2000mm
16. DOPLNĚNÍ STÁVAJÍCÍHO PÁSOVÉHO OBLOUKOVÉHO SVĚTLÍKU

    STÁVAJÍCÍ PRVKY : BETONOVÁ SVĚTLÍKOVÁ OBRUBA

    NOVÉ PRVKY:
    NOSNÁ KONSTRUKCE: HLINÍKOVÉ PROFILY + LIŠTY S TĚSNĚNÍM + PŘÍP. POMOCNÁ OK
    TYP : PÁSOVÝ OBLOUKOVÝ
    ZASKLENÍ : POLYKARBONÁTOVÉ DESKY
    – VLASTNOSTI : BARVA OPÁL, TL. 20mm, Rw=19dB, Ug<1,60W/m2K, SV. PROPUSTNOST 45%
    – POŽADAVKY NA PROVEDENÍ : UKONČENÍ POLYKARBONÁTOVÉ DESKY PROVÉZT ZE SPECIÁLNÍ TĚSNÍCÍ PÁSKY ZABRAŇUJÍCÍ VNIKÁNÍ HMYZU DO DUTINEK
    – CHEM. ODOLNOST : VIZ. TZ
    ROZMĚR : CCA 4000x2500mm, VZEPĚTÍ DLE STÁVAJÍCÍHO SVĚTLÍKU
    SKLON : –
    POZNÁMKA : SOUČÁSTÍ DODÁVKY JE :
    – VD VČ. STATICKÉHO POSOUZENÍ VÝROBKU
    – ČELO SVĚTLÍKU Z POLYKARBONÁTOVÉ DESKY, VLASTNOSTI VIZ VÝŠE
    – NAPOJENÍ NA STÁVAJÍCÍ OBLOUKOVÝ SVĚTLÍK
    – PŘÍP. ÚPRAVA (DOPLNĚNÍ) STÁVAJÍCÍ STŘEŠNÍ HYDROIZOLAČNÍ FÓLIE A OPLECHOVÁNÍ NA SVĚTLÍKOVÉ OBRUBĚ

S

±0,000 = PODLAHA 1.NP STÁVAJÍCÍ VÝROBNÍ HALY

GENERÁLNÍ PROJEKTANT :

Atelier SANTIS

SANTIS a.s.
Brněnská 126/38, 591 01 Žďár nad Sázavou
tel.: 566 697 371
email : santis@ateliersantis.cz

AUTORIZAČNÍ RAZÍTKO :

VEDOUCÍ ARCHITEKT	ing.arch.Zezula Martin		tel.: 725 837 519	e-mail : zezula@ateliersantis.cz
VEDOUCÍ PROJEKCE	Kocmánek Martin		tel.: 702 166 988	e-mail : kocmanek@ateliersantis.cz
HL. INŽ. PROJEKTU	Kocmánek Martin		tel.: 702 166 988	e-mail : kocmanek@ateliersantis.cz
VYPRACOVAL	Kocmánek Martin		tel.: 702 166 988	e-mail : kocmanek@ateliersantis.cz
KONTROLOVAL	Ing. Tulis Zdeněk			e-mail : tulis@ateliersantis.cz

INVESTOR :

Cooper–Standard Automotive Česká Republika s.r.o., Jamská 2191/33, 59101 Žďár nad Sázavou

ZASTOUPENÝ	Rolf Max Herzog, jednatel společnosti	tel.:	e-mail :
KONTAKTNÍ OSOBA	Lenka Novákovů	tel.: 602 180 003	e-mail : lenka.novakova@cooperstandard.com

KRAJ	Vysočina	OBEC	Žďár nad Sázavou
KRAJSKÝ ÚŘAD	Jihlava	STAVEBNÍ ÚŘAD	Žďár nad Sázavou

NÁZEV STAVBY

ZMĚNA VYTÁPĚNÍ VÝROBNÍ HALY H1
FY. COOPER-STANDARD AUTOMOTIVE ČR s.r.o.

STAVEBNÍ OBJEKT	SO–01 VÝROBNÍ HALA H1
ČÁST	D.1.1 ARCHITEKTONICKO–STAVEBNÍ ŘEŠENÍ

NÁZEV VÝKRESU

PŮDORYS 1.NP

měřítko :	č. výkresu :
1:200	01

ČÍSLO ZAKÁZKY	ČLENĚNÍ DOKUMENTACE	DATUM	stupeň PD :
2015/17/DPS	D.1	28.10.2015	DPS