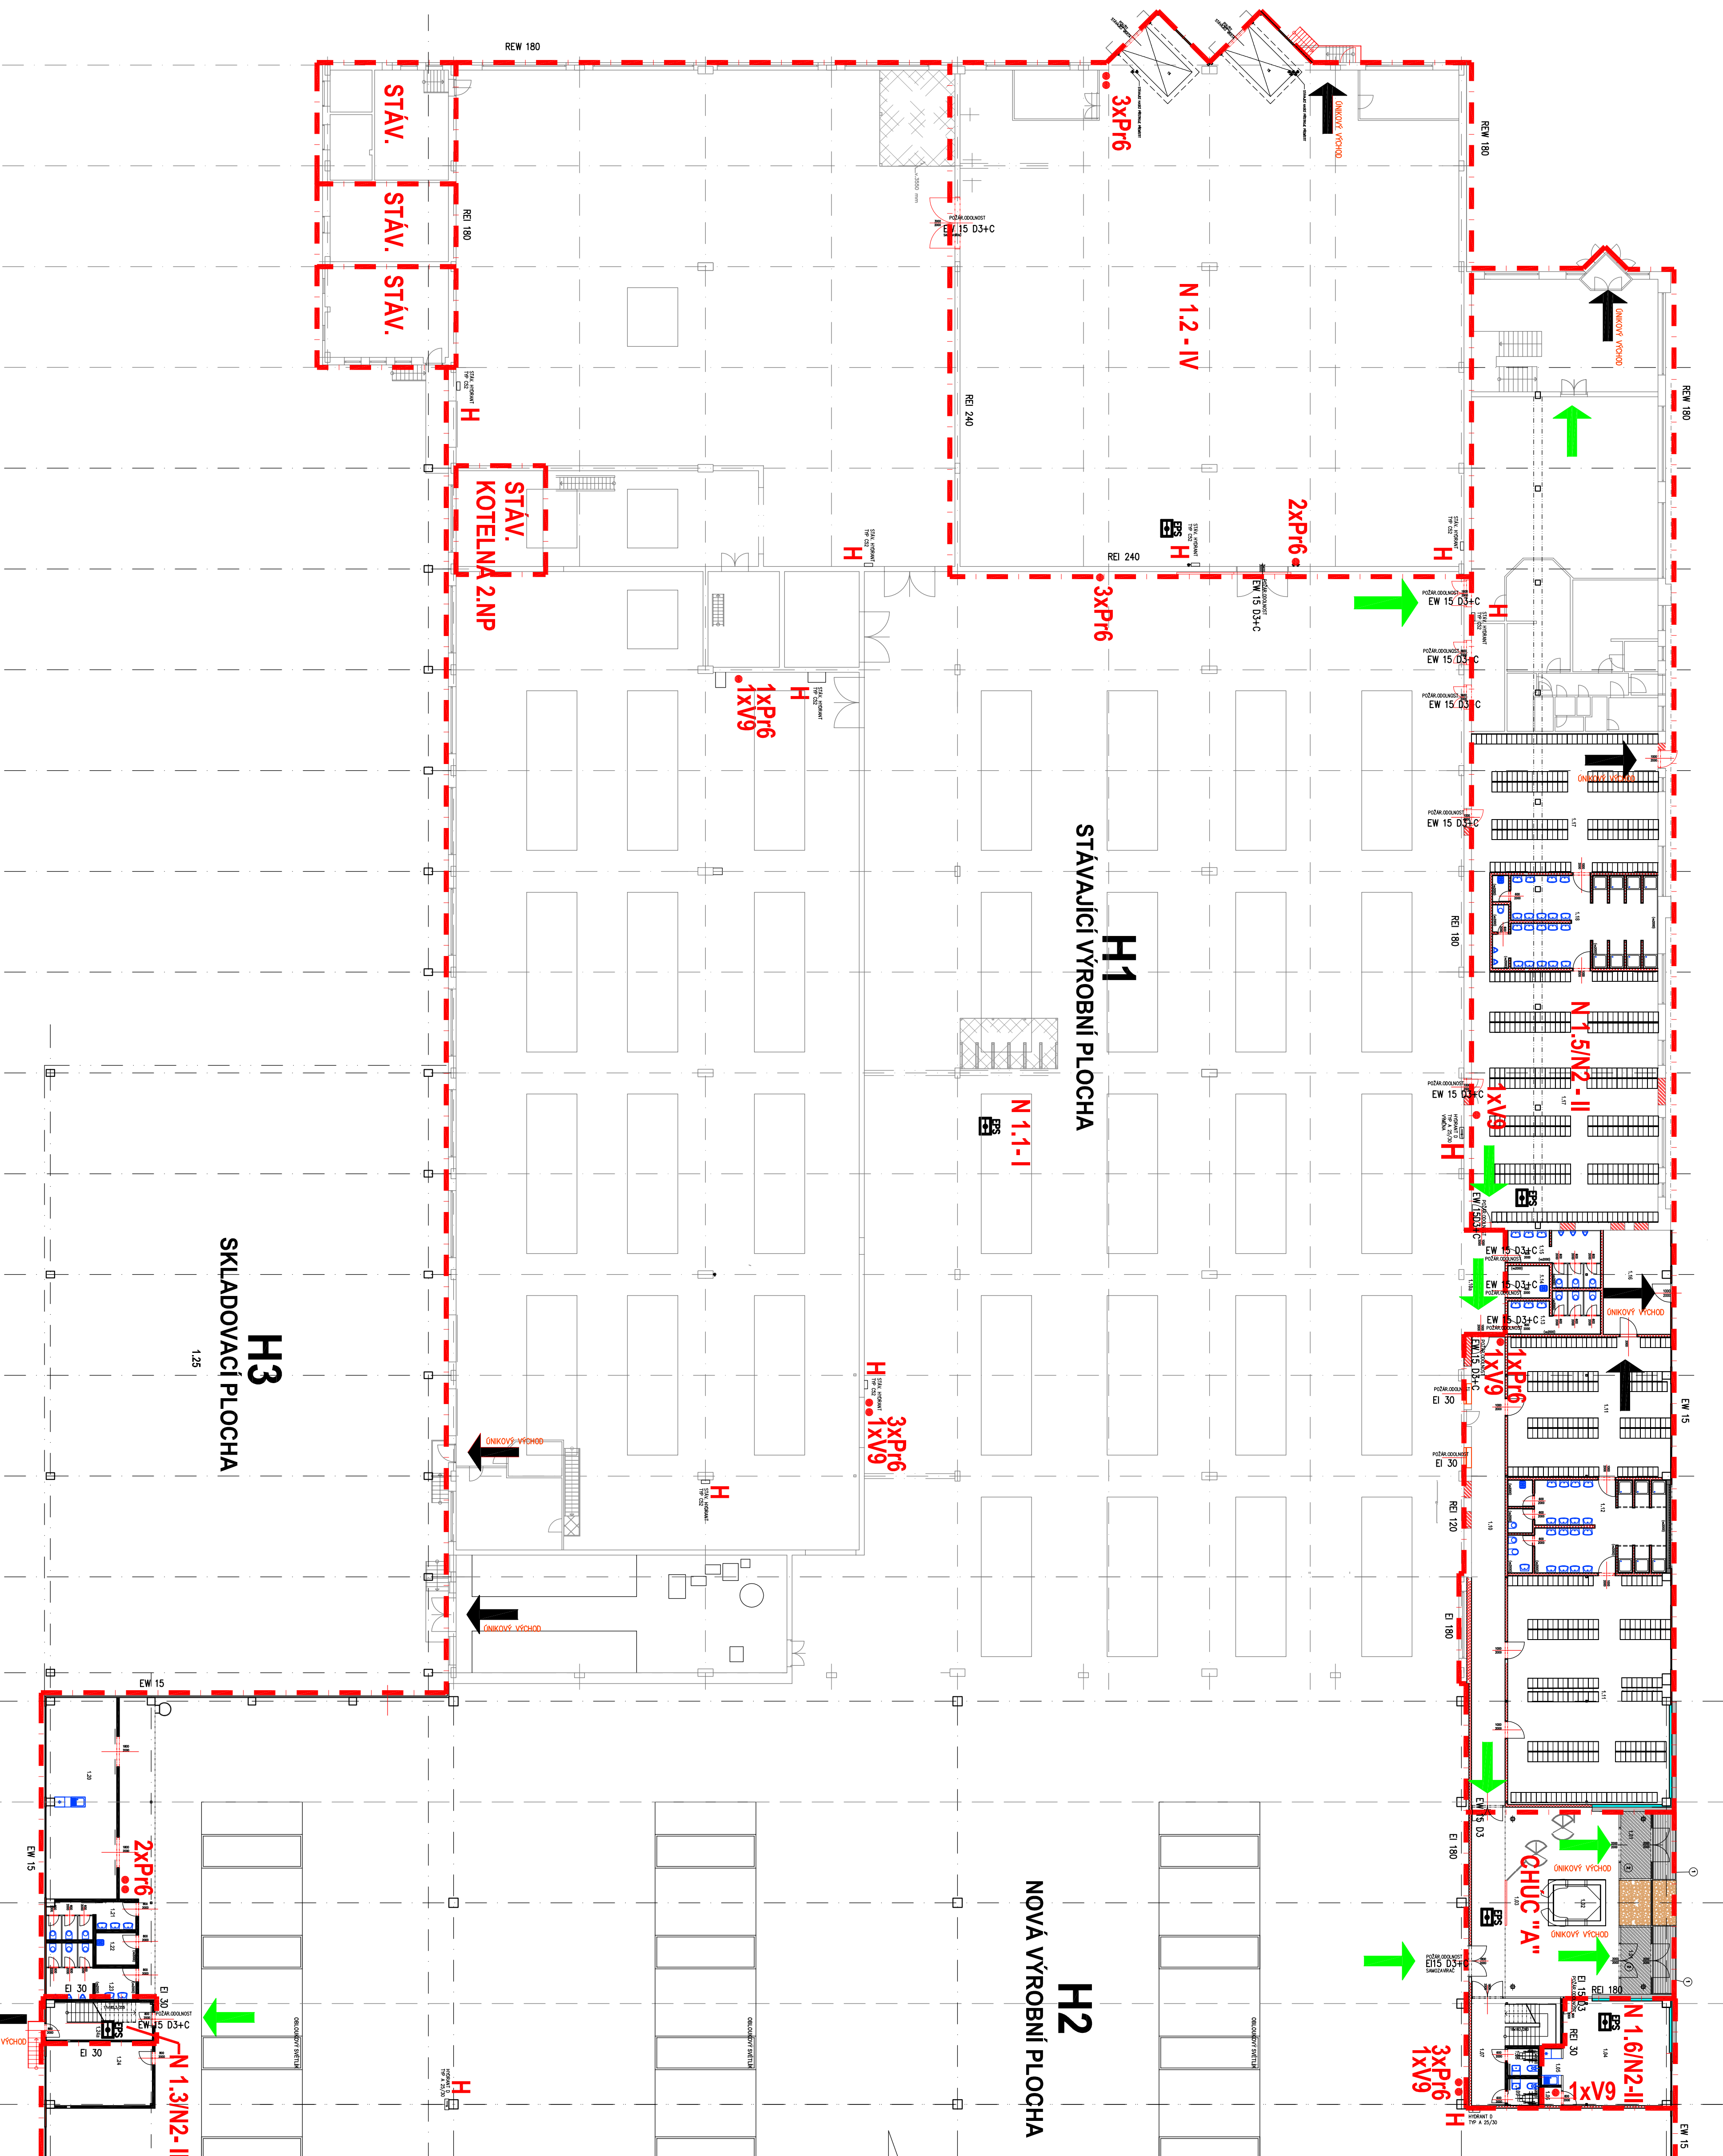


[illegible]

LEGENDA ZNAČENÍ	
OZN.	DRUH
	OMNOVY VÝVOJE – ROŠE OULOVANÝ PPS TAVILÉ LÁZEVNÍKY, ISOTOP TAVILNÝ PRO OTŘEBÁNÍ ZNAČKOVÁ SIGNALIZACE
	OMNOVY VÝVOJE – DĚŘE OULOVANÝ PPS S PLÁTNEM PRO OTŘEBÁNÍ ZNAČKOVÁ, GEOMETRICKÁ SIGNALIZACE
	SLUŽBY OVLIVNĚNÍ DOPRAVY V PROJEKTU ROŠE NEJZÁKLADNĚJŠÍ
H	HOŘÁKAT
Pt6	PRŮMYŠLENÝ HÁSIČ PŘÍSTROJ PŘESHOVÝ – 6kg
V9	PRŮMYŠLENÝ HÁSIČ PŘÍSTROJ VODNÍ – 9kg
	KOMUNIKACE
	V KLADBU OSOBY INSTALOVANÁ V KLADBU INSTALOVANÁ

[illegible]

INVESTOR :	
Cooper-Standard Automotive Česká republika s.r.o., Umaká 2191/23, 59101 Zábřeh nad Sázavou	
ZASTOUPENÍ	Ing. Luk. Hrzna, generální ředitelství tel.: 022 180 003 e-mail : lukas.hrzna@cooperstandard.com
KONTAKTNÍ OSOBA	Lenka Urvánková
KMÚL	Výrobní
KOMPL. ČÍSLO	číslovo
NAZEV STAVBY	ZMĚNA VYTÁPĚNÍ VÝROBNÍ HALY H1 FY. COOPER-STANDARD AUTOMOTIVE ČR s.r.o.
STAVEBNÍ OBJEKT	SO-01 VÝROBNÍ HALA H1
ČÍSLO	01.3.3 POŽÁRNÍ BEZPEČNOSTI ŘEŠENÍ
NAZEV VÝRUSU	PŮHOORS 1.NP - PBŘ (STÁVAJÍCÍ)
ČÍSLO ZÁKAZY	číslo zakázky
20.5.17/DPS	01
D1	24.9.2015
DPS	státní PP :