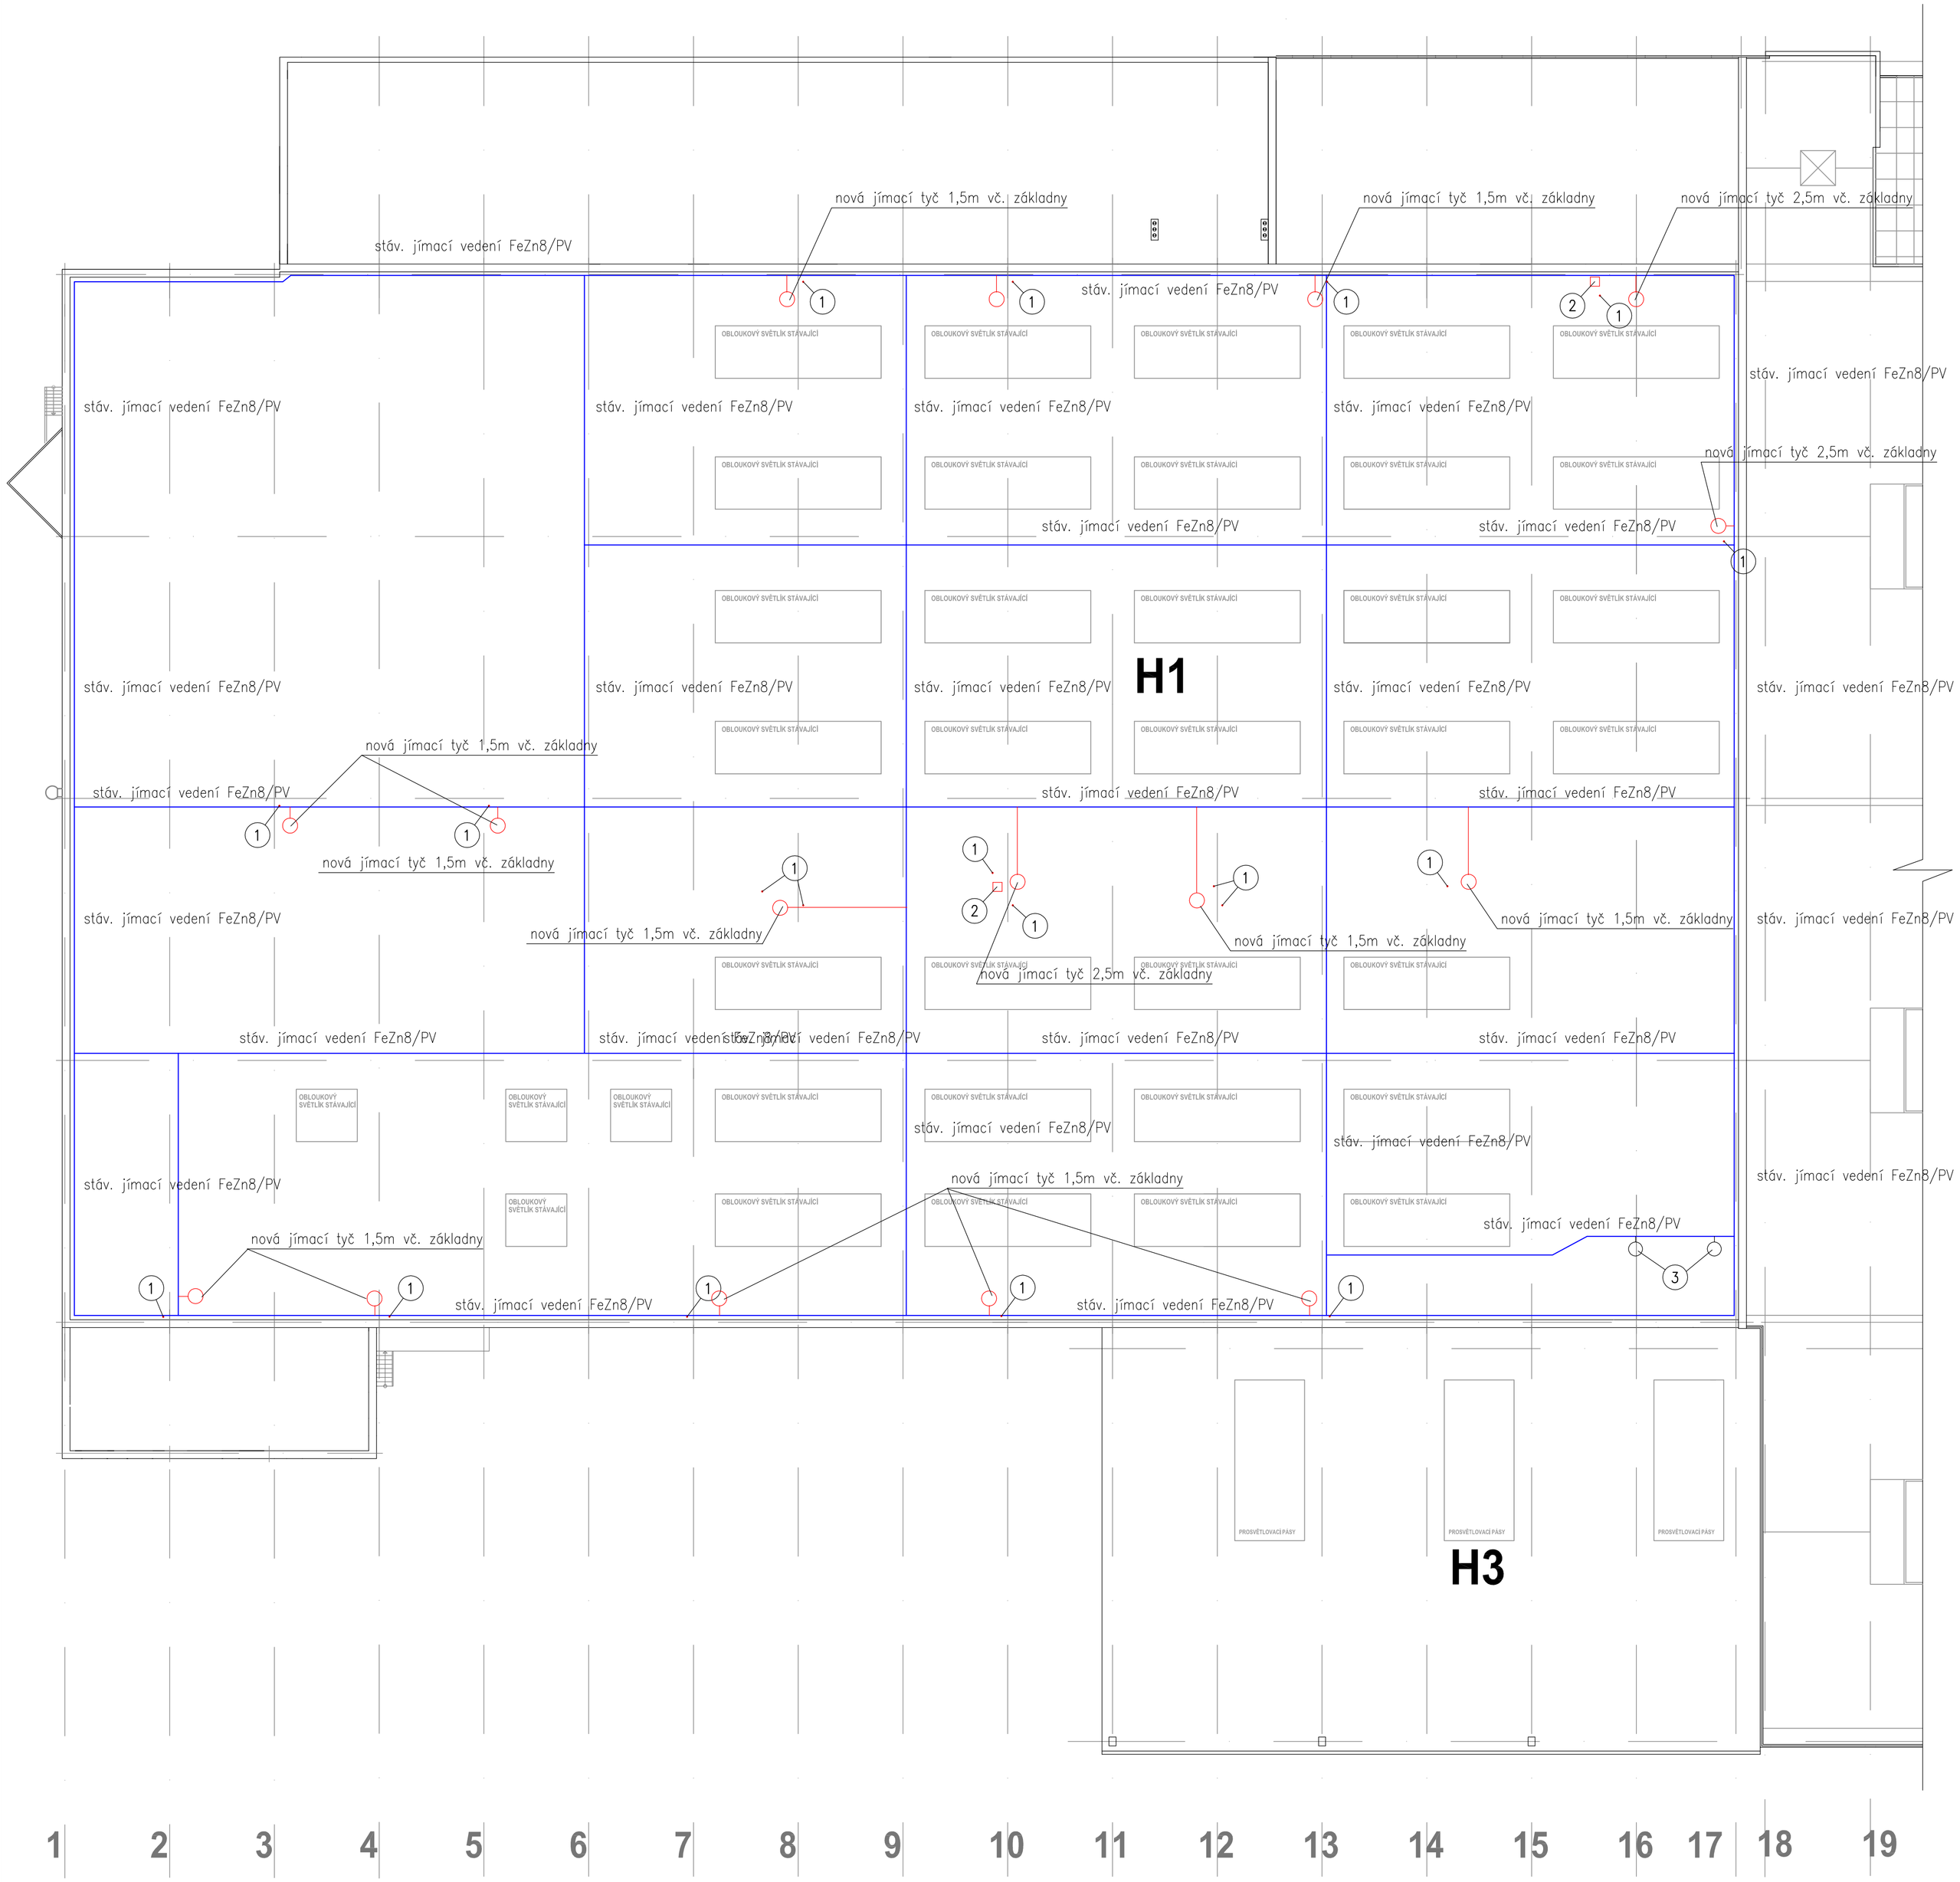

ODKAZY

1. KOMÍNEK TOPNÉ JEDNOTKY, v. 0,7m
2. VZT POTRUBÍ TOPNÉ JEDNOTKY, v. 1,5m
3. STÁVAJÍCÍ VZT POTRUBÍ – DEMONTOVAT

JEDNÁ SE O STÁVAJÍCÍ BLESKOVOD DLE ČSN341390.

SOUSTAVA NAPĚTÍ: 3x400/230V 50Hz
OCHRANA PŘED NED. DOTYKEM NEŽ.ČÁSTI
DLE ČSN 332000-4-41 – AUT.ODPOJENÍM
OD ZDROJE V SÍTI TN-C-S

S

±0,000 = PODLAHA 1.NP STÁVAJÍCÍ VÝROBNÍ HALY

GENERÁLNÍ PROJEKTANT :

Atelier SANTIS architektonické ateliér studio

SANTIS a.s.
Brněnská 126/38, 591 01 Žďár nad Sázavou
tel.: 566 697 371
email : santis@ateliersantis.cz

AUTORIZAČNÍ RAZÍTKO :

VEDOUCÍ ARCHITEKT	ing.arch.Zezula Martin		tel.: 725 837 519	e-mail : zezula@ateliersantis.cz
VEDOUCÍ PROJEKCE	Kocmánek Martin		tel.: 702 166 988	e-mail : kocmanek@ateliersantis.cz
HL. INŽ. PROJEKTU	Kocmánek Martin		tel.: 702 166 988	e-mail : kocmanek@ateliersantis.cz
VYPRACOVAL	Provazník Jiří		tel.: 721 484 774	e-mail : elektro-provaznik@email.cz
KONTROLOVAL	Ing. Tulis Zdeněk			e-mail : tulis@ateliersantis.cz

INVESTOR :

Cooper-Standard Automotive Česká Republika s.r.o., Jamská 2191/33, 59101 Žďár nad Sázavou

ZASTOUPENÝ	Rolf Max Herzog, jednatel společnosti	tel.:	e-mail :
KONTAKTNÍ OSOBA	Lenka Novákova	tel.: 602 180 003	e-mail : lenka.novakova@cooperstandard.com

KRAJ	Vysočina	OBEC	Žďár nad Sázavou
KRAJSKÝ ÚŘAD	Jihlava	STAVEBNÍ ÚŘAD	Žďár nad Sázavou

NÁZEV STAVBY

ZMĚNA VYTÁPĚNÍ VÝROBNÍ HALY H1
FY. COOPER-STANDARD AUTOMOTIVE ČR s.r.o.

STAVEBNÍ OBJEKT	SO-01 VÝROBNÍ HALA H1
ČÁST	D.1.4 TECHNIKA PROSTŘEDÍ STAVEB – SILNOPROUDÁ ELEKTROTECHNIKA A BLESKOSVOD

NÁZEV VÝKRESU

ÚPRAVA STÁV. BLESKOSVODU

měřítko :	č. výkresu :
1:200	02

ČÍSLO ZAKÁZKY	ČLENĚNÍ DOKUMENTACE	DATUM	stupeň PD :
2015/17/DPS	D.1	11.10.2015	DPS