


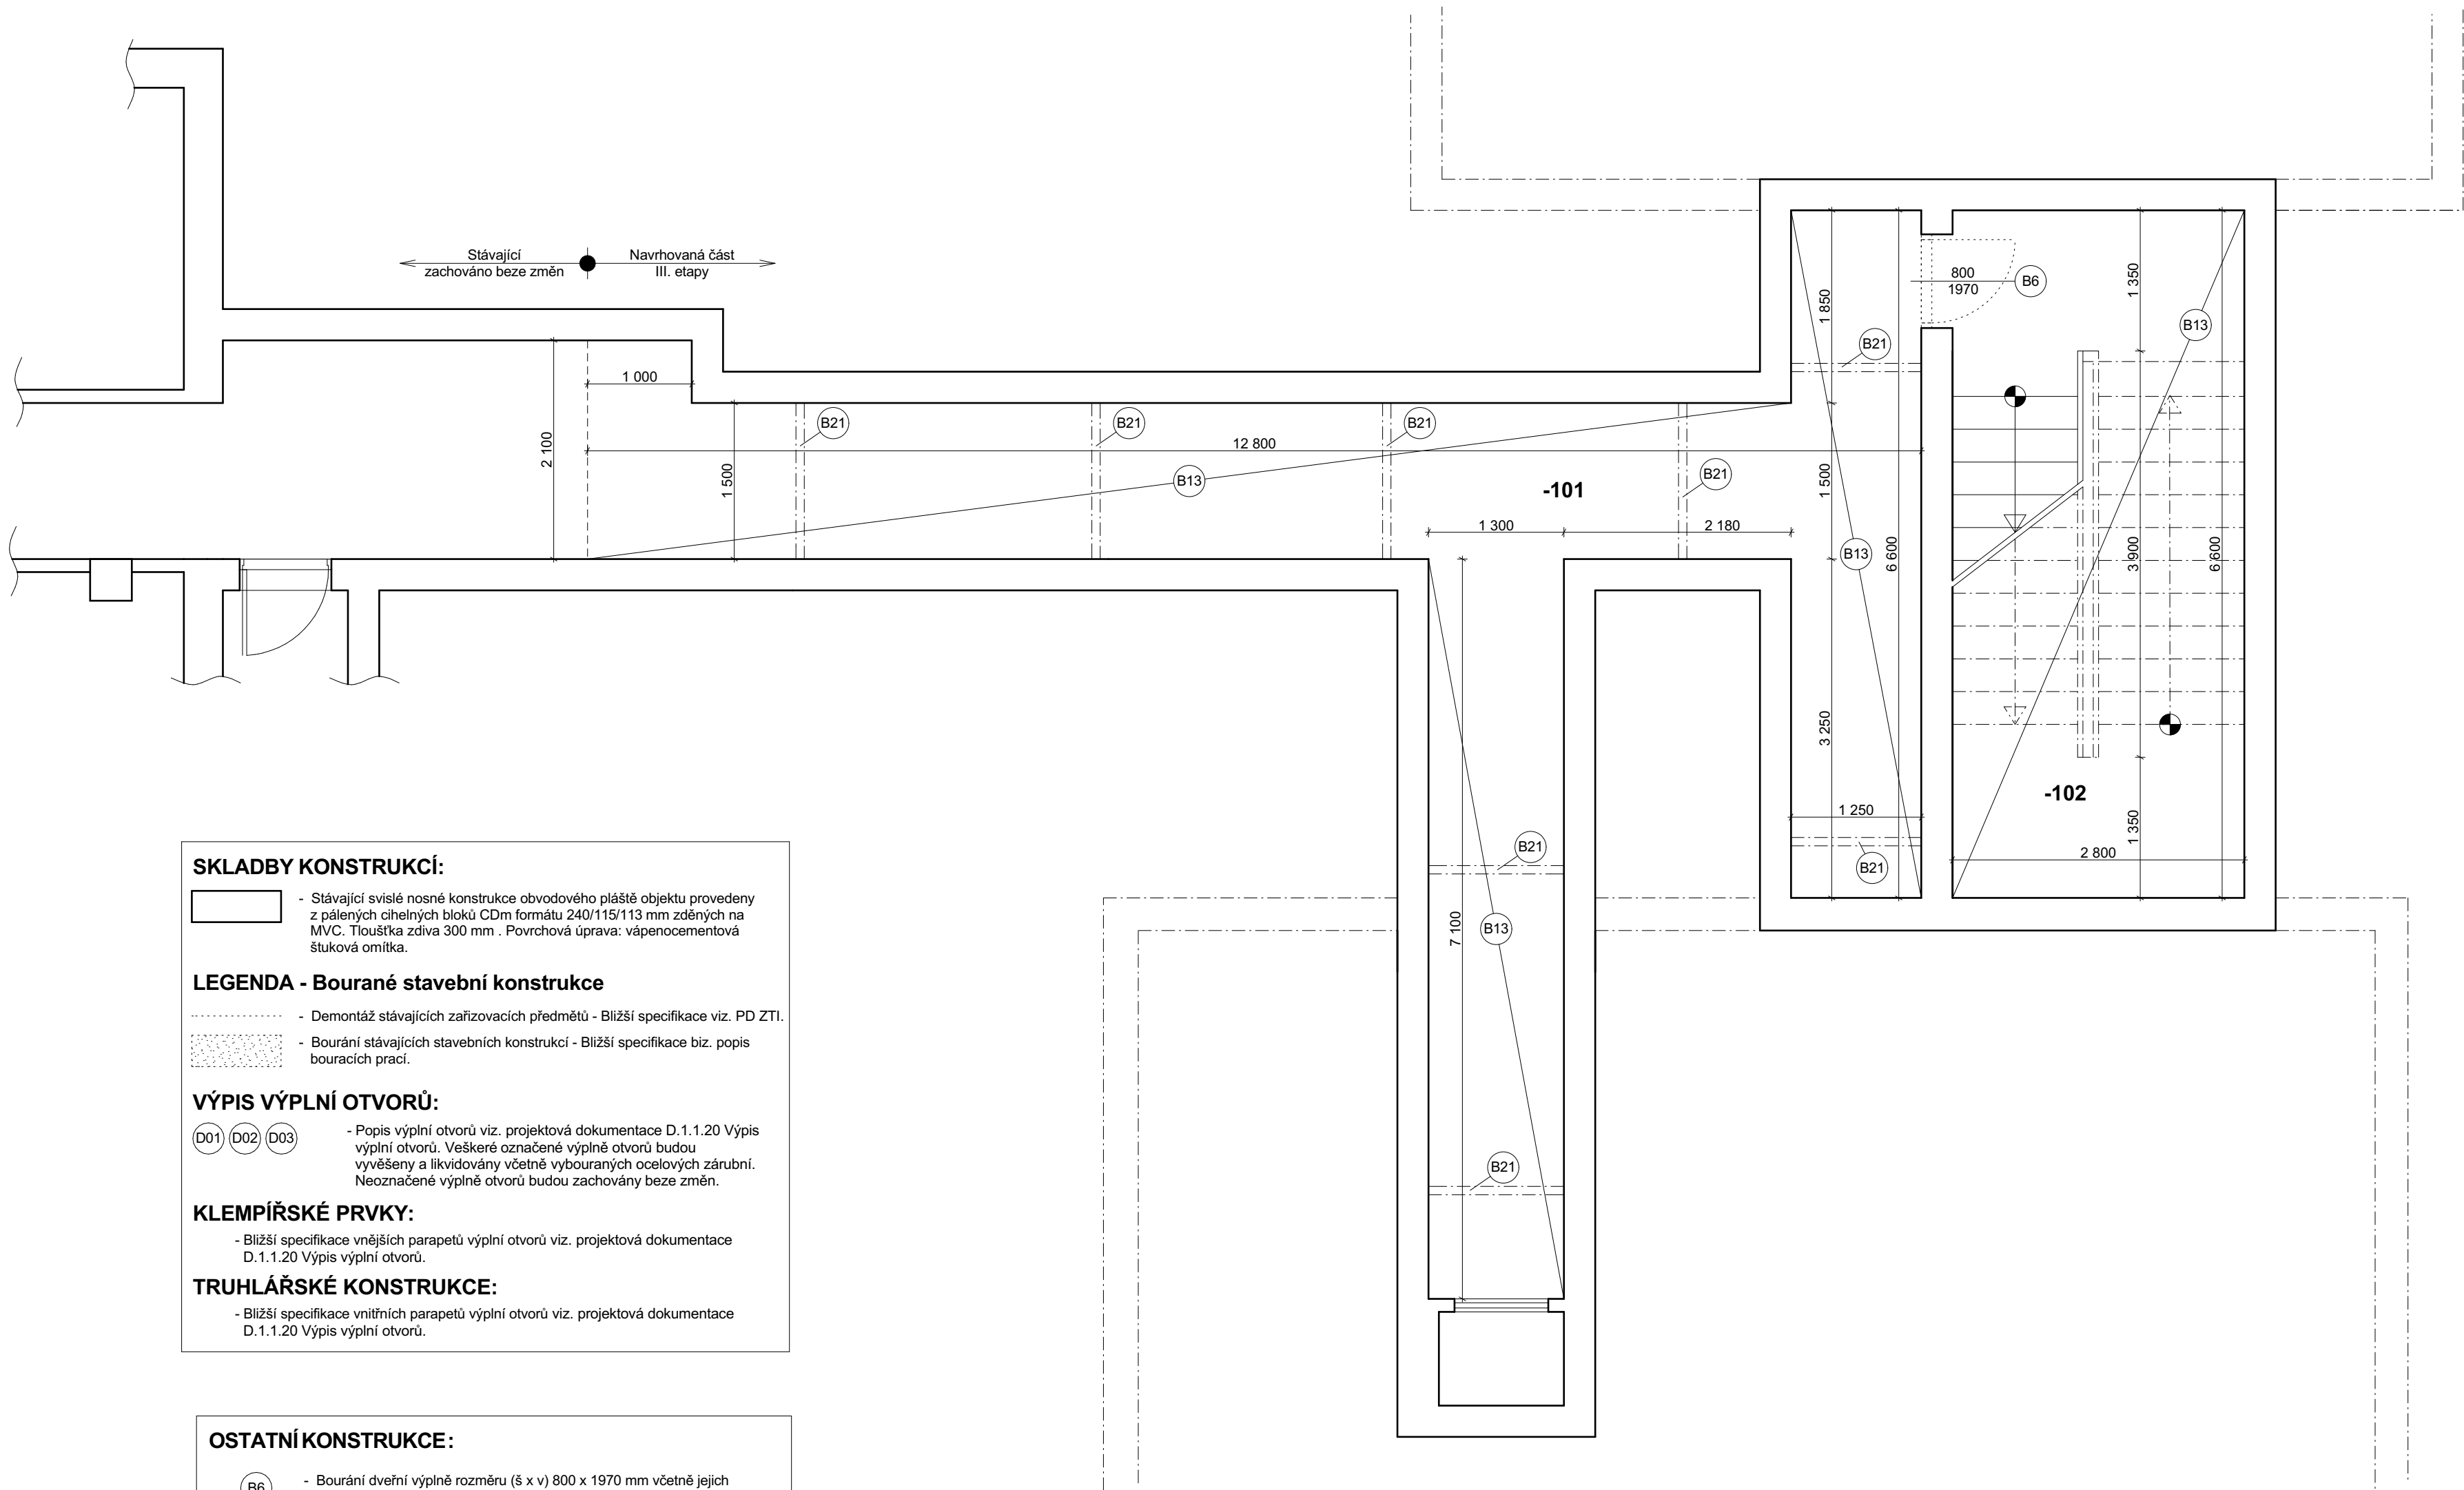

SKLADBY KONSTRUKCÍ:

- Stávající svislé nosné konstrukce obvodového pláště objektu provedeny z pálených cihelných bloků CDm formátu 240/115/113 mm zděných na MVC. Tloušťka zdiva 300 mm . Povrchová úprava: vápenocementová štuková omítka.

LEGENDA - Bourané stavební konstrukce

- Demontáž stávajících zařízovacích předmětů - Bližší specifikace viz. PD ZTI.
- Bourání stávajících stavebních konstrukcí - Bližší specifikace viz. popis bouracích prací.

VÝPIS VÝPLNÍ OTVORŮ:

- Popis výplní otvorů viz. projektová dokumentace D.1.1.20 Výpis výplní otvorů. Veškeré označené výplně otvorů budou vyvšeny a likvidovány včetně vybouraných ocelových zárubní. Neoznačené výplně otvorů budou zachovány beze změn.

KLEMPÍŘSKÉ PRVKY:

- Bližší specifikace vnějších parapetů výplní otvorů viz. projektová dokumentace D.1.1.20 Výpis výplní otvorů.

TRUHLÁŘSKÉ KONSTRUKCE:

- Bližší specifikace vnitřních parapetů výplní otvorů viz. projektová dokumentace D.1.1.20 Výpis výplní otvorů.

OSTATNÍ KONSTRUKCE:

- Bourání dveřní výplně rozměru (š x v) 800 x 1970 mm včetně jejich likvidace. V zachovaném zdivu budou provedeny zazdívky otvorů.
- Bude provedeno vybourání stávající keramické dlažby včetně vrchní betonové mazaniny v tl. 50 mm až na stropní konstrukci.
- Bude provedena demontáž stávajících ocelových konzolí pro uložení instalačních rozvodů pod stropem 1.PP. Konzole budou odřezány minimálně 10 mm pod omítkou. tyto omítky budou v místě odřezání opraveny. Pro uložení nových instalací bude použito systémových prvků s uložení instalací co nejbliže pod stropní konstrukci. Celkem: 8 kusů konzolí, 16 kusů začistiění zhlaví.

Veškerý vybouraný materiál bude likvidován na příslušných skládkách


POZNÁMKA:

- V projektu jsou některé informace uvedené pouze ve výkresové části, technických zprávách a specifikacích. Projekt je nutno používat jako celek.
- Povrch materiálů, povrchové úpravy, barevnost, použité výrobky a předměty, je nutno konzultovat s investorem a projektantem, ten po dohodě s investorem určí přesnou specifikaci daného předmětu či konstrukce.
- Všechny kovové části a prvky (podléhající korozi) vkládané do nepřístupných (nepohledových vnitřních konstrukcí, pokud není v projektu stanoveno jinak) musí být natřeny základovou barvou.
- Všechny truhlářské, atypické, drahé či opakující se výrobky musí být zhotoveny podle skutečných přesných rozměrů, které si dodavatelská firma sama zaměří na stavbě.
- Náklady za odlišnosti projektové dokumentace od skutečného stavu vytvořeného stavbou v případě nevyhovujících podmínek pro použití daného výrobku, což se zjistí až v průběhu montáže výrobku, nemůže nést projektant.
- Výkresy neodměřovat, skutečné rozměry je vždy nutno ověřit na stavbě.
- Na stavbě musí být dodržovány všechny pracovní, technologické a technické postupy a doporučení výrobců jednotlivých stavebních systémů dle ČSN a souvisejících předpisů.



Stanislav Vlach, DiS.
Putim 118, 397 01 - Písek
IČO: 73542016
Tel.: (+420) 724 846 041
e-mail: stanislav.vlach@seznam.cz

Tabulka místností 1.PP					
Č.	Název místnosti	Plocha (m2)	Podlahová krytina	Povrch stěn	Povrch stropu
-101	Chodba	35,39	KERAMICKÁ DLAŽBA	BÍLÁ VÝMALBA	BÍLÁ VÝMALBA
-102	Schodiště	18,49	KERAMICKÁ DLAŽBA	BÍLÁ VÝMALBA	BÍLÁ VÝMALBA
		53,88 m ²			

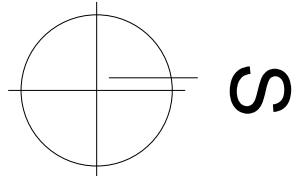

NAVRHL	VYPRACOVAL	ZODP.PROJEKTANT		
Stanislav Vlach, DiS.	Stanislav Vlach, DiS.	Stanislav Vlach, DiS.		
INVESTOR Základní škola Jana Husa a Mateřská škola Písek, Husovo nám. 725, 397 01 Písek				
Mě. Úř. Písek				