


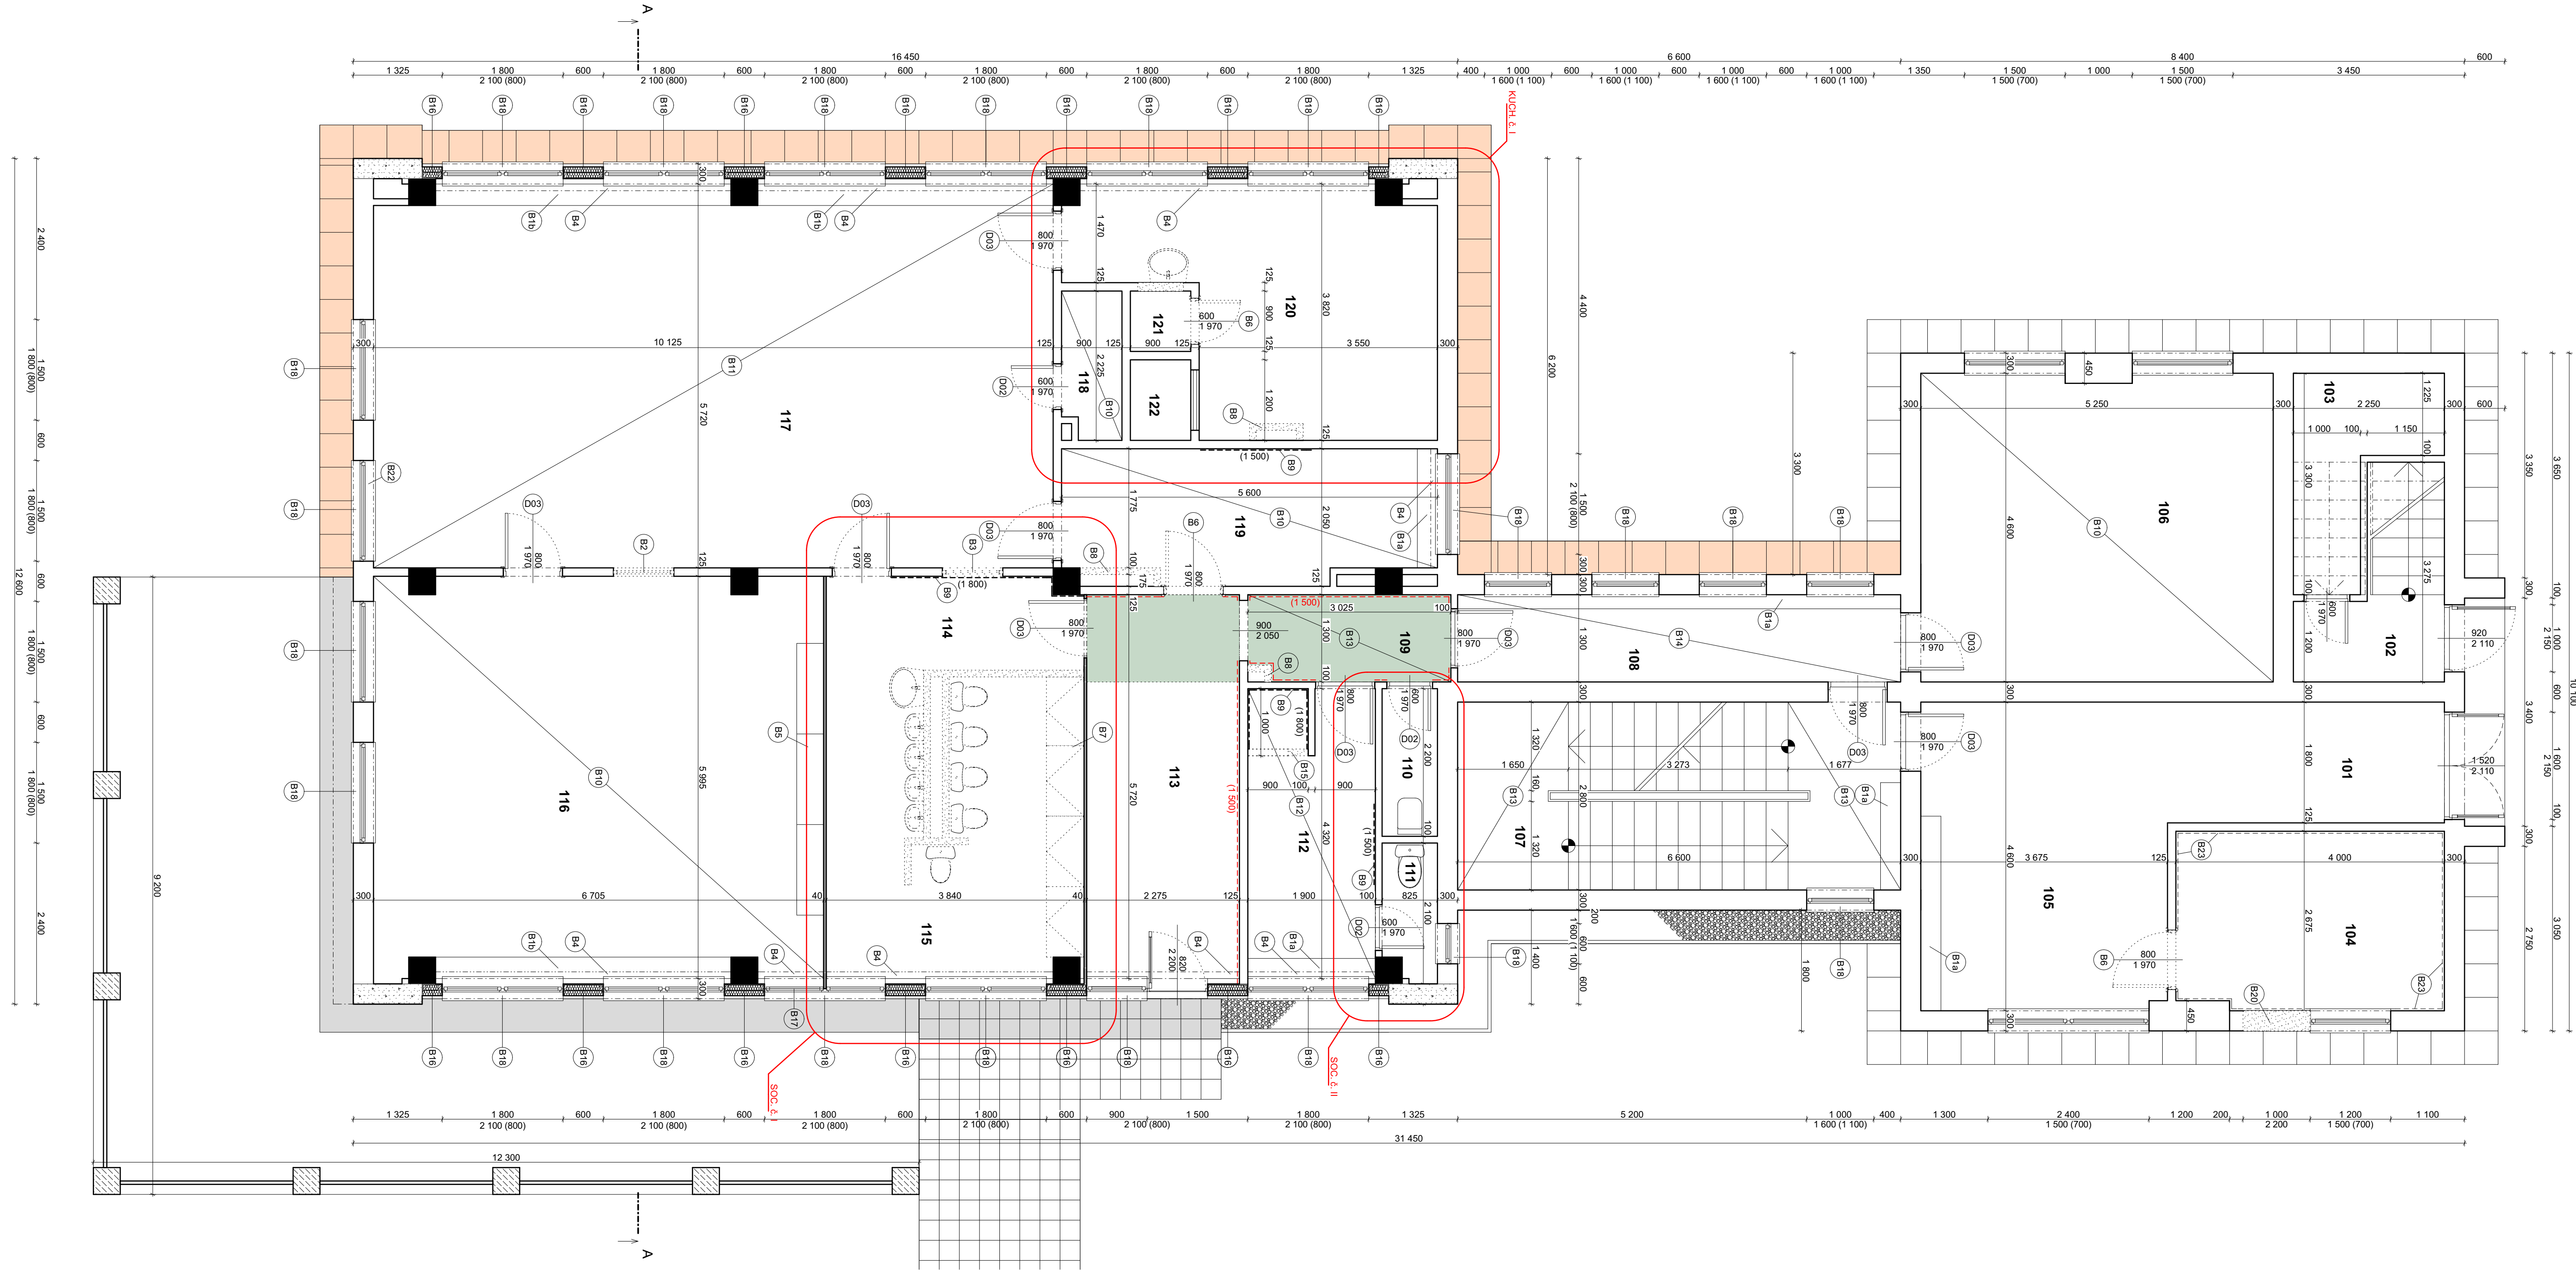

Tabulka místností 1.NP				
Č.	Název místnosti	Plocha (m ²)	Podlahová krytina	Povrch stěn
101	Vstup - Zádveří	7,20	KERAMICKÁ DLÁŽBA	BÍLÁ VÝMALBA
102	Vstup - Schodiště	5,09	KERAMICKÁ DLÁŽBA	BÍLÁ VÝMALBA
103	Komora č. I	4,83	BETONOVÁ MAZANINA	BÍLÁ VÝMALBA
104	Kotelná	10,58	KERAMICKÁ DLÁŽBA	BÍLÁ VÝMALBA
105	Vstupní hala	17,03	KERAMICKÁ DLÁŽBA	BÍLÁ VÝMALBA
106	Učebna	24,16	KOBERCOVÁ + PVC PODLAHOVINA	BAREVNÁ VÝMALBA
107	Schodiště	18,64	KERAMICKÁ DLÁŽBA	BÍLÁ VÝMALBA
108	Chodba č. I	9,58	PVC PODLAHOVINA + PVC SOKL	BÍLÁ VÝMALBA
109	Chodba č. II	9,96	KERAMICKÁ DLÁŽBA	BÍLÁ VÝMALBA
110	Uklídková komora	1,82	KERAMICKÁ DLÁŽBA	BÍLÁ VÝMALBA + KERAM. OBKLAD v. 1500 mm
111	WC personál	1,57	KERAMICKÁ DLÁŽBA	BÍLÁ VÝMALBA
112	Salna personál	8,11	KOBERCOVÁ PODLAHOVINA + KOBERCOVÝ SOKL	BÍLÁ VÝMALBA
113	Salna dětí	14,63	KERAMICKÁ DLÁŽBA	BÍLÁ VÝMALBA
114	Chodba č. III	5,25	KERAMICKÁ DLÁŽBA	BÍLÁ VÝMALBA + KERAM. OBKLAD v. 1800 mm
115	Umyvárna dětí	13,85	KERAMICKÁ DLÁŽBA	BÍLÁ VÝMALBA + KERAM. OBKLAD v. 1800 mm
116	Lůžková místnost dětí	34,98	KOBERCOVÁ PODLAHOVINA + KOBERCOVÝ SOKL	BAREVNÁ VÝMALBA
117	Pracovna - herna	57,49	DŘEVĚNÁ PODLAHA + SOKLOVÁ LIŠTA	BAREVNÁ VÝMALBA
118	Sklad hraček	1,92	KOBERCOVÁ PODLAHOVINA + KOBERCOVÝ SOKL	BÍLÁ VÝMALBA
119	Kancelář - personál	10,63	KOBERCOVÁ PODLAHOVINA + KOBERCOVÝ SOKL	BÍLÁ VÝMALBA
120	Výdej jídel	16,09	KERAMICKÁ DLÁŽBA	BÍLÁ VÝMALBA + KERAM. OBKLAD v. 1800 mm
121	Komora č. II	0,81	KERAMICKÁ DLÁŽBA	BÍLÁ VÝMALBA
122	Výtah	1,08		
		268,28 m ²		

OSTATNÍ KONSTRUKCE:

- B1a - Provedení demontáž dřevěného zkrutky otopných těles o profilu 320 x 850 mm. Bude odstraněno a likvidováno na příslušných skládkách
- B2 - Provedení demontáž dřevěného zkrutky otopných těles o profilu 320 x 850 mm. Bude uskladněno pro opětovnou montáž.
- B3 - BOURÁNÍ OKENNÍ VÝPLNĚ ROZMĚRŮ (Š x V) 1200 x 900 mm včetně jejich likvidace. Otvor bude zachován s osazením nové okenní výplně.
- B4 - BOURÁNÍ OKENNÍ VÝPLNĚ ROZMĚRŮ (Š x V) 1200 x 900 mm včetně jejich likvidace. V zachování zdivu budou provedeny zázdívkové otvory.
- B5 - Stávající zádonové garáže budou demontovány včetně jejich likvidace.
- B6 - Bude provedena demontáž dřevěné stěny včetně vestavěných skříní na lůžkoviny. Dřevěná stěna bude odstraněna a likvidována na příslušných skládkách. Skříně na lůžkoviny budou uskladněny pro opětovnou montáž.
- B7 - BOURÁNÍ DVĚŘÍ VÝPLNĚ ROZMĚRŮ (Š x V) 600 x 800 x 1970 mm včetně jejich likvidace. V zachování zdivu budou provedeny zázdívkové otvory.
- B8 - Dřevěná stěna včetně šatních skříní budou odstraněny a likvidovány na příslušných skládkách.
- B9 - Provedení bourání obvodových stávajícího dřevěného svodu z plyných cihel tl. 100 mm. Profili obvodů (š x h) 800 x 250 mm na celou výšku místnosti.
- B10 - Kompletní odstranění stávajících keramických obkladů včetně podkladní omítky v rozsahu dle výkresové části. Celková plocha: 16,032 m².
- B11 - Provedení demontáže stávajících podlahových krytin včetně jejich likvidace 1x vrstva koberec, 1x vrstva PVC, včetně soklů.
- B12 - Provedení demontáže stávající podlahové krytiny včetně její likvidace 1x vrstva PVC včetně soklů, 1x vrstva dřevěná podlaha na dřevěných polštářích.
- B13 - Bude provedeno vybourání stávající keramické dlažby včetně vrchní betonové mazaniny v tl. 50 mm až na stropní konstrukci včetně soklu a 1x vrstvy koberec včetně jeho likvidace.
- B14 - Bude provedeno vybourání stávající keramické dlažby včetně vrchní betonové mazaniny v tl. 50 mm až na stropní konstrukci včetně soklu a 1x vrstvy PVC včetně jeho likvidace.
- B15 - Bude provedeno vybourání části stávajícího zdiva sprchového koutu a vytvoření výklenku pro polycov systém. Celková plocha zdiva 1 m².
- B16 - Provedení úpravy stávajících mezikokených výložek společnosti Alkuperus s.r.o. Bude provedena demontáž vnějšího plechového zkrutky s odstraněním minerální tepelné izolace v tl. 90 mm. Ostatní skladby konstrukce MIV budou zachovány.
- B17 - BOURÁNÍ ČÁSTI OKENNÍ VÝPLNĚ ROZMĚRŮ (Š x V) 900 x 2100 mm včetně vnitřního parapetu a jejich likvidace. V zachování zdivu budou provedeny zázdívkové otvory.
- B18 - Provedení demontáže stávajícího parapetního plechu r.š. 200 mm o celkové délce 77,8 m.
- B20 - BOURÁNÍ ZAZDÍVKY PŮVODNÍ OKENNÍ VÝPLNĚ VČETNĚ PARAPETNÍHO ZDIVA PRO OSAZENÍ NOVÝCH VSTUPNÍCH DVEŘÍ DO KOTELNY ROZMĚRŮ (Š x V) 1050 x 2200 x 300 mm včetně vnitřního parapetu a jejich likvidace.
- B22 - BOURÁNÍ STÁVÁJÍCÍHO POŠKOZENÉHO PLECHOVÉHO PARAPETU VČETNĚ KRYTEL. Bude nahrazeno novým. Dl. 1500 mm, š. 200 mm.
- B23 - Bude provedeno otlučení poškozené omítky v soklové části zdiva do v. 600 mm až na povrch zděných konstrukcí. Před provedením nových omítek bude provedeno důkladné očistění podkladu.

Bude provedena kompletní demontáž poškozených horizontálních okenních žaluzií ve všech okenních výplních. Bude nahrazeno novými.

Všechny vybourané materiály budou likvidovány na příslušných skládkách

SKLADBY KONSTRUKCÍ:

- B1a - Stávající svíslé nosné konstrukce provedeny z panelů křemelinových s strana - vápenocementová štuková omítka. Vnější strana - struktura křemelinových panelů tl. 300 mm.
- B1b - Stávající svíslé nosné konstrukce obvodového pláště objektu provedeny z silnějších cihelných soklů C2m formátu 240/115/113 mm zděných na MVC. Tloušťka zdiva 300 mm. Povrchová úprava: vápenocementová štuková omítka.
- B2 - Stávající nosné železobetonové pilíře profilu 400 x 400 mm. Nosná konstrukce s prvky pro stropní panely a dvodívkové pláště. Bude zachováno beze změn. Do nosné konstrukce objektu nebude zasahováno.
- B3 - Stávající mezikokení výložky společnosti Alkuperus s.r.o. ve skladbě: a) Protidrážní sádkokartonová desla tl. 15 mm b) Parotěsná fólie PEAL c) Rám z profilu PP/PE, 40 x 80 mm d) Vypíná minerální tepelnou izolaci tl. 80 + 90 mm e) Barvený AL plech tl. 1 mm
- B4 - MIV bude upravena pro provedení navrhovaného ETICS.
- B5 - LEGENDA - BOURANÉ STAVEBNÍ KONSTRUKCE
- B6 - Demontáž stávajících zařízení předmětů - Blíží specifikace viz. PD ZTI.
- B7 - Provedení demontáže dřevěného obkladu stěny z palubek včetně dřevěného podkladového roštu v. 1500 mm.
- B8 - BOURÁNÍ STÁVÁJÍCÍCH STAVEBNÍCH KONSTRUKCÍ - Blíží specifikace viz. popis bouracích prací.
- B9 - BOURÁNÍ STÁVÁJÍCÍCH STAVEBNÍCH KONSTRUKCÍ (terasa 7,52 m²) ve skladbě: a) Teracová dlažba tl. 30 mm b) Lože z betonové mazaniny tl. 100 mm c) Barvený AL plech tl. 1 mm d) Štěrpkový podsytl tl. 100 mm
- B10 - Demontáž SDK podlahy včetně podkladového roštu a revizních dvířek (plocha celkem 15,655 m²).
- B11 - BOURÁNÍ STÁVÁJÍCÍHO OKAPOVÉHO CHODNÍKU Z BETONOVÝCH DLÁŽDIČEK FORMÁTU 500 x 500 x 50 mm včetně betonového lože tl. 100 mm. Provedení výkopu š. 600 mm do hloubky 1000 mm. BOURÁNÍ OCHRANNÉ PŘÍZDÍVKY STÁVÁJÍCÍCH HYDROIZOLAČNÍCH VRSTEV Z PLYNÝCH CIHEL TL. 80 mm DO HLoubKY 1000 mm.
- B12 - BOURÁNÍ STÁVÁJÍCÍHO PŘÍSTUPOVÉHO CHODNÍKU Z BETONOVÝCH DLÁŽDIČEK FORMÁTU 300 x 300 x 30 mm včetně šikrového lože tl. 200 mm. Provedení výkopu š. 600 mm do hloubky 1000 mm. BOURÁNÍ OCHRANNÉ PŘÍZDÍVKY STÁVÁJÍCÍCH HYDROIZOLAČNÍCH VRSTEV Z PLYNÝCH CIHEL TL. 80 mm DO HLoubKY 1000 mm.
- B13 - odstranění stávajícího okapového chodníku z náběhu dekorativním kamenným včetně parkového chodníku tl. 50 mm. Provedení výkopu š. 600 mm do hloubky 1000 mm. BOURÁNÍ OCHRANNÉ PŘÍZDÍVKY STÁVÁJÍCÍCH HYDROIZOLAČNÍCH VRSTEV Z PLYNÝCH CIHEL TL. 80 mm DO HLoubKY 1000 mm.

POZNÁMKA:

- V projektu jsou některé informace uvedené pouze ve výkresové části, technických zprávách a specifikacích. Projekt je nutno používat jako celek.
- Povrch materiálů, povrchové úpravy, barevnost, použité výrobky a předměty, je nutno konzultovat s investorem a projektantem, ten po dohodě s investorem určí přesnou specifikaci daného předmětu či konstrukce.
- Všechny kovové části a prvky (podléhající korozi) vkládané do nepřístupných (nepřehledných) vnitřních konstrukcí, pokud není v projektu stanoveno jinak) musí být natřeny základovou barvou.
- Všechny truhlářské, atypické, drahé či opakující se výrobky musí být zhotoveny podle skutečných přesných rozměrů, které si dodavatelé firma sama zaměří na stavbě.
- Náklady za odlišnosti projektové dokumentace od skutečného stavu vyvolaného stavbou v případě nevyhovujících podmínek pro použití daného výrobku, což se zjistí až v průběhu montáže výrobku, nemůže nést projektant.
- Výkresy neodměřovat, skutečné rozměry je vždy nutno ověřit na stavbě.
- Na stavbě musí být dodržovány všechny pracovní, technologické a technické postupy a doporučení výrobců jednotlivých stavebních systémů dle ČSN a souvisejících předpisů.

VÝPIS VÝPLNÍ OTVORŮ:

- Popis výplní otvorů viz. projektová dokumentace D.1.1.20 Výpis výplní otvorů. Všechny označené výplně otvorů budou vyváženy a likvidovány včetně vybouraných ocelových zábrubí. Neoznačené výplně otvorů budou zachovány beze změn.

KLEMPÍRSKÉ PRVKY:

- Blíží specifikace vnějších parapetů výplní otvorů viz. projektová dokumentace D.1.1.20 Výpis výplní otvorů.

TRUHLÁRSKÉ KONSTRUKCE:

- Blíží specifikace vnitřních parapetů výplní otvorů viz. projektová dokumentace D.1.1.20 Výpis výplní otvorů.



NAVRHL	VYPRACOVAL	ZODP.PROJEKTANT		
Stanislav Vlach, DiS.	Stanislav Vlach, DiS.	Stanislav Vlach, DiS.		
INVESTOR			Základní škola Jana Husa a Mateřská škola Písek, Husovo nám. 725, 397 01 Písek	
			Mě. Úř. Písek	Stav. Úř. Písek
Rekonstrukce vnitřních prostor a zateplení budovy 13. MŠ, Písek – 3. etapa			FORMÁT	A4 / 1x A4
D.1.1 - STAVEBNÍ ČÁST			DATUM	01/2023
Půdorys 1.NP - STÁVÁJÍCÍ STAV			STUPEŇ	DSP
			Č. ZAKÁŽKY	SV23_01/06
			MĚŘÍTKO	C. VÝKRESU D.1.1.2