


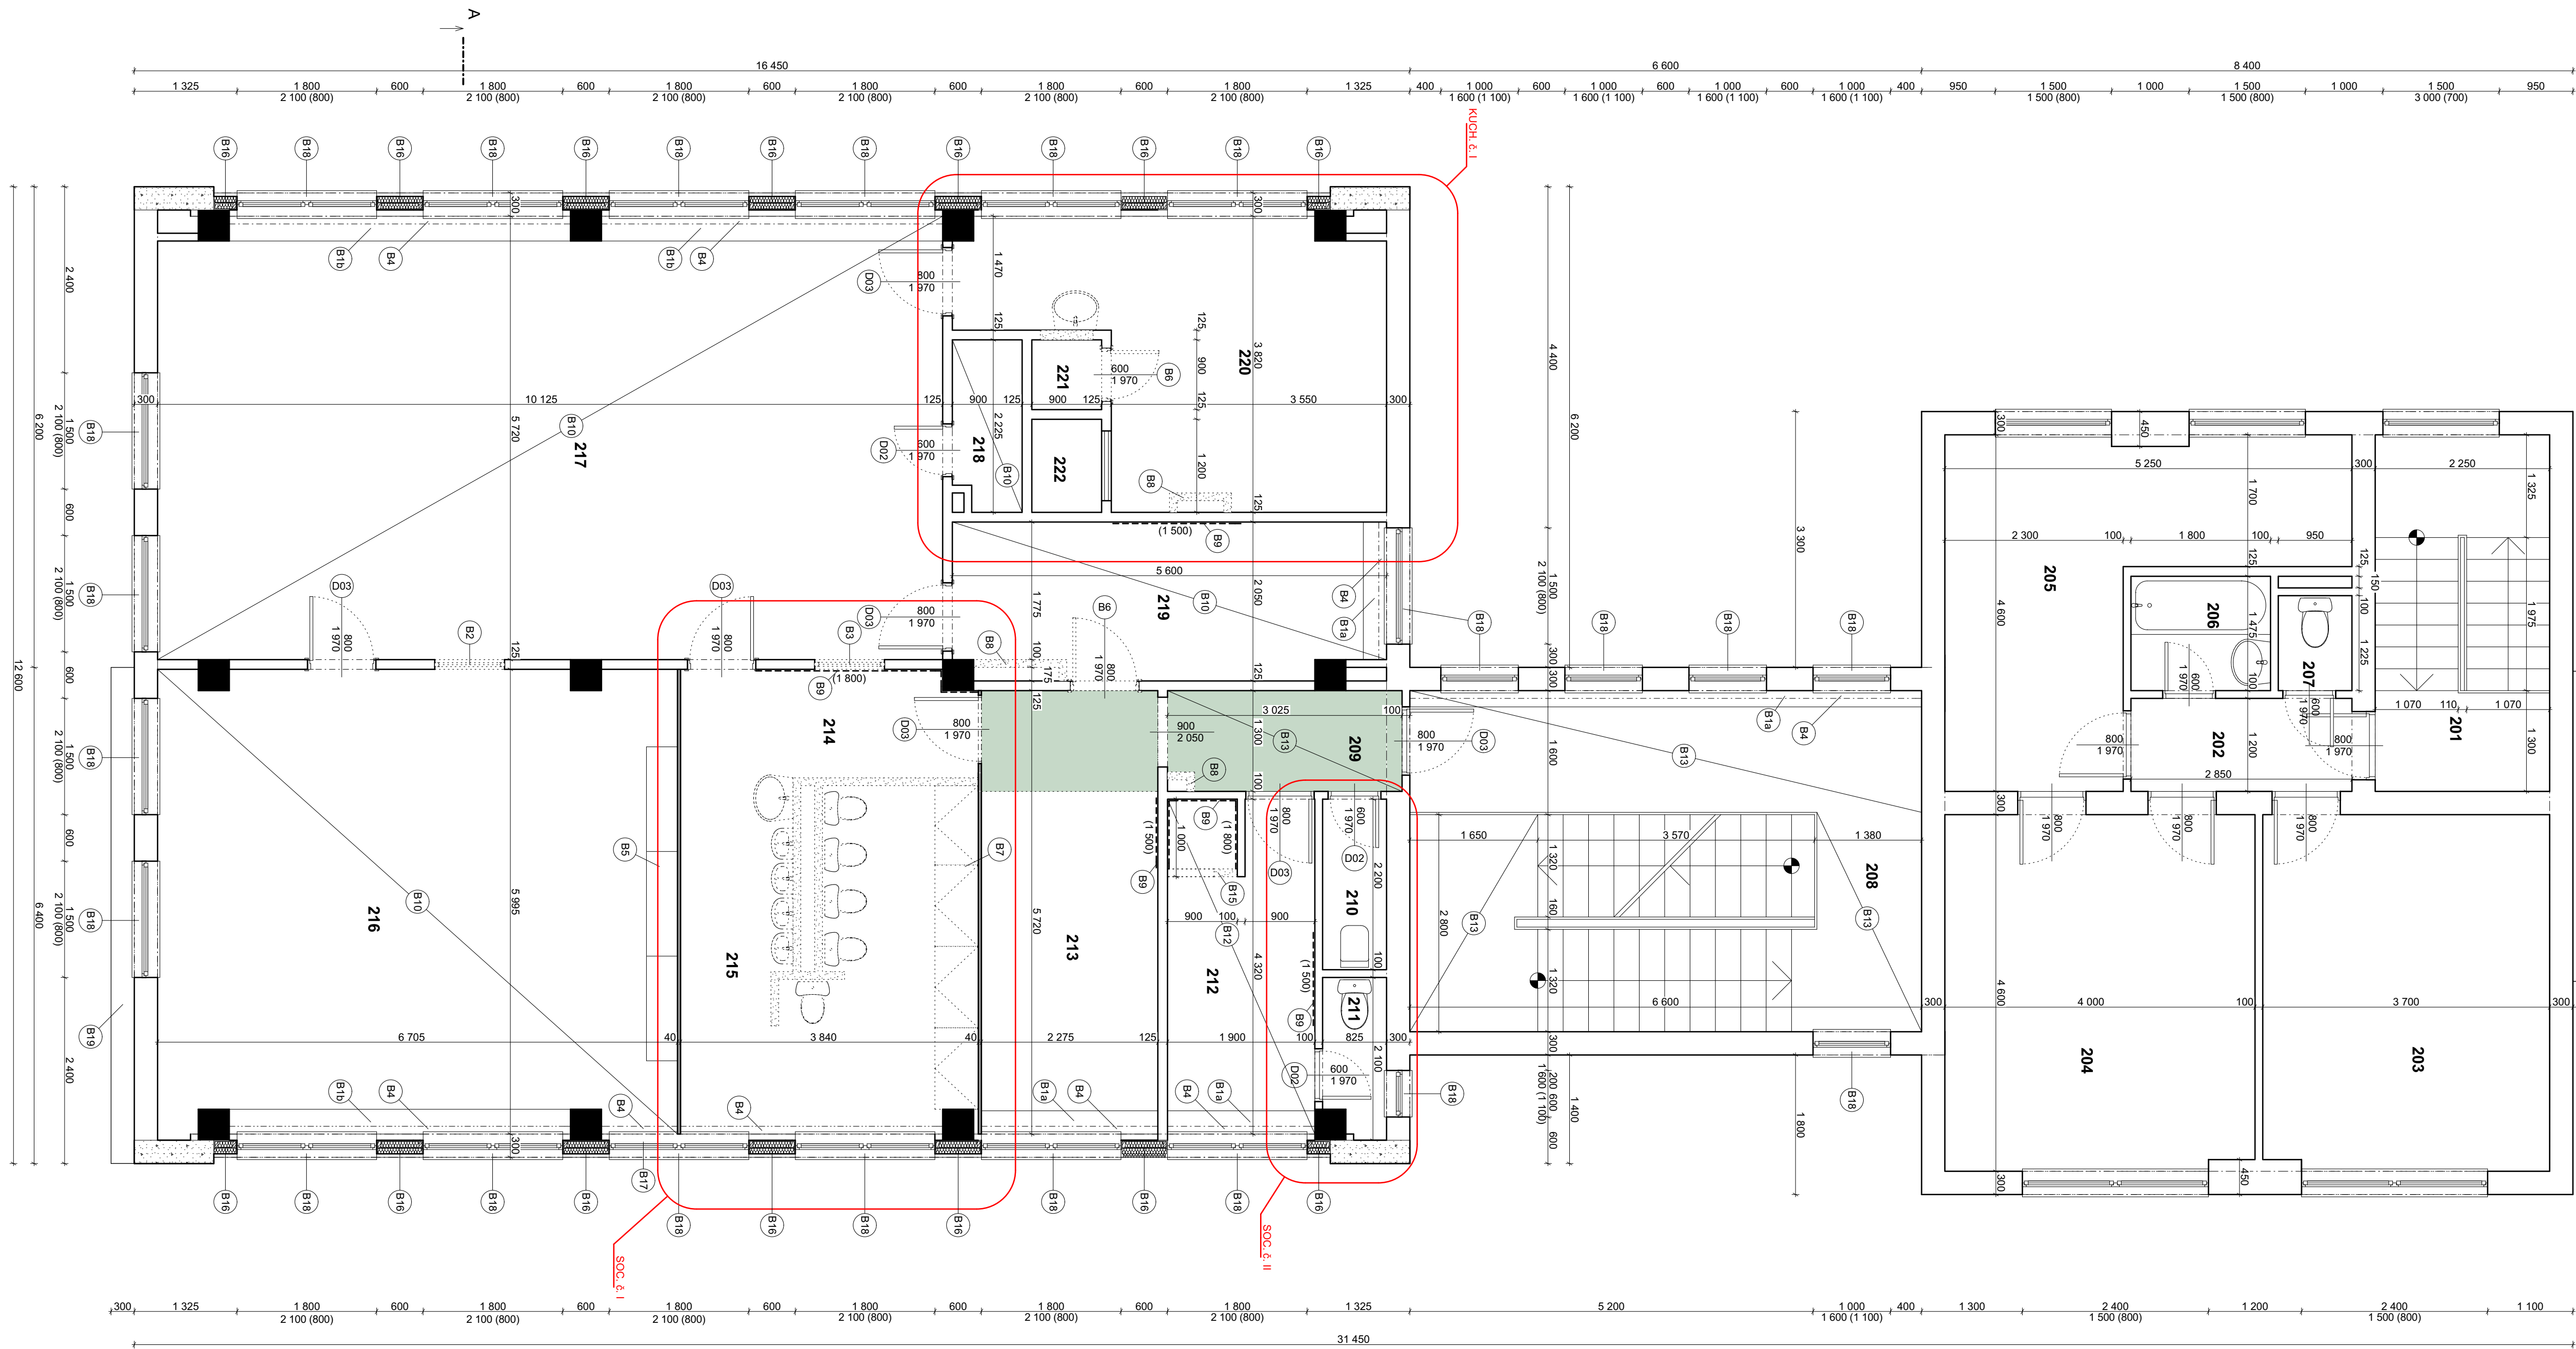

| Tabulka místnosti 2.NP |                       |                       |                                        |                                         |               |
|------------------------|-----------------------|-----------------------|----------------------------------------|-----------------------------------------|---------------|
| Č.                     | Název místnosti       | Plocha (m2)           | Podlahová krytina                      | Povrch stěn                             | Povrch stropu |
| 201                    | Schodiště             | 10,35                 | KERAMICKÁ DLAŽBA                       | BÍLÁ VÝMALBA                            | BÍLÁ VÝMALBA  |
| 202                    | Chodba - byt          | 3,58                  | KERAMICKÁ DLAŽBA                       | BÍLÁ VÝMALBA                            | BÍLÁ VÝMALBA  |
| 203                    | Ložnice               | 17,11                 | Nášlapná vrstva                        | BÍLÁ VÝMALBA                            | BÍLÁ VÝMALBA  |
| 204                    | Obývací pokoj         | 18,64                 | PVC PODLAHOVINA + PVC SOKL             | BÍLÁ VÝMALBA                            | BÍLÁ VÝMALBA  |
| 205                    | Kuchně + jídelna      | 15,45                 | PVC PODLAHOVINA + PVC SOKL             | BÍLÁ VÝMALBA                            | BÍLÁ VÝMALBA  |
| 206                    | Koupelna              | 2,66                  | KERAMICKÁ DLAŽBA                       | BÍLÁ VÝMALBA + KERAM. OBKLAD v. 1500 mm | BÍLÁ VÝMALBA  |
| 207                    | WC - byt              | 1,16                  | KERAMICKÁ DLAŽBA                       | BÍLÁ VÝMALBA                            | BÍLÁ VÝMALBA  |
| 208                    | Chodba + schodiště    | 29,04                 | KERAMICKÁ DLAŽBA                       | BÍLÁ VÝMALBA                            | BÍLÁ VÝMALBA  |
| 209                    | Chodba č. I           | 3,96                  | KERAMICKÁ DLAŽBA                       | BÍLÁ VÝMALBA                            | BÍLÁ VÝMALBA  |
| 210                    | Úklidová komora       | 1,82                  | KERAMICKÁ DLAŽBA                       | BÍLÁ VÝMALBA + KERAM. OBKLAD v. 1500 mm | BÍLÁ VÝMALBA  |
| 211                    | WC personál           | 1,57                  | KERAMICKÁ DLAŽBA                       | BÍLÁ VÝMALBA                            | BÍLÁ VÝMALBA  |
| 212                    | Šatna personál        | 8,11                  | KOBERCOVÁ PODLAHOVINA + KOBERCOVÝ SOKL | BÍLÁ VÝMALBA                            | BÍLÁ VÝMALBA  |
| 213                    | Šatna děti            | 14,03                 | KERAMICKÁ DLAŽBA                       | BÍLÁ VÝMALBA                            | BÍLÁ VÝMALBA  |
| 214                    | Chodba č. II          | 5,25                  | KERAMICKÁ DLAŽBA                       | BÍLÁ VÝMALBA + KERAM. OBKLAD v. 1800 mm | BÍLÁ VÝMALBA  |
| 215                    | Umývárna dětí         | 16,16                 | KERAMICKÁ DLAŽBA                       | BÍLÁ VÝMALBA + KERAM. OBKLAD v. 1800 mm | BÍLÁ VÝMALBA  |
| 216                    | Ložková místnost dětí | 34,96                 | KOBERCOVÁ PODLAHOVINA + KOBERCOVÝ SOKL | BAREVNÁ VÝMALBA                         | BÍLÁ VÝMALBA  |
| 217                    | Pracovna - herna      | 57,49                 | PVC PODLAHOVINA + PVC SOKL             | BAREVNÁ VÝMALBA                         | BÍLÁ VÝMALBA  |
| 218                    | Sklad hraček          | 1,92                  | KOBERCOVÁ PODLAHOVINA + KOBERCOVÝ SOKL | BÍLÁ VÝMALBA                            | BÍLÁ VÝMALBA  |
| 219                    | Kancelář personál     | 10,82                 | KOBERCOVÁ PODLAHOVINA + KOBERCOVÝ SOKL | BÍLÁ VÝMALBA                            | BÍLÁ VÝMALBA  |
| 220                    | Výdej jídel           | 16,09                 | KERAMICKÁ DLAŽBA                       | BÍLÁ VÝMALBA + KERAM. OBKLAD v. 1800 mm | BÍLÁ VÝMALBA  |
| 221                    | Komora                | 0,81                  | KERAMICKÁ DLAŽBA                       | BÍLÁ VÝMALBA                            | BÍLÁ VÝMALBA  |
| 222                    | Výťah                 | 1,08                  |                                        |                                         |               |
|                        |                       | 272,66 m <sup>2</sup> |                                        |                                         |               |

#### OSTATNÍ KONSTRUKCE:

- Provedení demontáž dřevěného zkrutu otopných těles o profilu 320 x 850 mm. Bude odstraněno a likvidováno na příslušných skládkách
- Provedení demontáž dřevěného zkrutu otopných těles o profilu 320 x 850 mm. Bude uskladněno pro opětovnou montáž.
- BOURÁNÍ OKENNÍ VÝPLNĚ ROZMĚRU (Š x V) 1200 x 900 mm včetně jejich likvidace. Chor bude zachován a osazením nově okenní výplně.
- BOURÁNÍ OKENNÍ VÝPLNĚ ROZMĚRU (Š x V) 1200 x 900 mm včetně jejich likvidace. V zachovaném zdivu budou provedeny zatevňky otvorů.
- Stávající záclonové garnýže budou demontovány včetně jejich likvidace.
- Bude provedena demontáž dřevěné stěny včetně vestavěných skříní na ložkoviny. Dřevěná stěna bude odstraněna a likvidována na příslušných skládkách. Skříně na ložkoviny budou uskladněny pro opětovnou montáž.
- BOURÁNÍ OKENNÍ VÝPLNĚ ROZMĚRU (Š x V) 800 x 1970 mm včetně jejich likvidace. V zachovaném zdivu budou provedeny zatevňky otvorů.
- Bude provedena demontáž dřevěné stěny včetně vestavěných šatních skříní. Dřevěná stěna včetně šatních skříní budou odstraněny a likvidovány na příslušných skládkách.
- Demontáž stávajících záclonových předmětů - Blíží specifikace viz. PD ZTI.
- Kompletní odstranění stávajících keramických obkladů včetně podkladní omítky v rozsahu dle výkresové části. Celková plocha: 16,032 m<sup>2</sup>.
- Provedení demontáže stávajících podlahových krytin včetně jejich likvidace 1x vrstva koberec, 1x vrstva PVC, včetně soklu.
- Bude provedeno vybourání stávající keramické dlažby včetně vrchní betonové mazaniny v tl. 50 mm až na stropní konstrukci včetně soklu a 1x vrstvy koberec včetně jeho likvidace.
- Bude provedeno vybourání stávající keramické dlažby včetně vrchní betonové mazaniny v tl. 50 mm až na stropní konstrukci.
- Bude provedeno vybourání stávající keramické dlažby včetně vrchní betonové mazaniny v tl. 50 mm až na stropní konstrukci včetně soklu a 1x vrstvy PVC včetně jeho likvidace.
- Bude provedeno vybourání části stávajícího zdiva s prochodného koutu a vytvoření výklenku pro policový systém. Celková plocha zdiva 1 m<sup>2</sup>.
- Provedení úpravy stávajících mezikenních vložek společnosti Akuprimus s.r.o. Bude provedena demontáž vnějšího plechového zkrutu s odstraněním minerální lepené izolace v tl. 90 mm. Ostatní skladby konstrukce MIV budou zachovány.
- BOURÁNÍ ČÁSTI OKENNÍ VÝPLNĚ ROZMĚRU (Š x V) 900 x 2100 mm včetně vnitřního parapetu a jejich likvidace. V zachovaném zdivu budou provedeny zatevňky otvorů.
- Provedení demontáže stávajícího parapetního plechu v š. 200 mm o celkové délce 77,80 m.
- BOURÁNÍ ZB římsy včetně oplechování, rozměr (š x d x v.) 300 x 6400 x 200 mm.

Bude provedena kompletní demontáž poškozených horizontálních okenních žaluzií ve všech okenních výplně. Bude nahrazeno novými.

**Všechny vybourané materiály bude likvidován na příslušných skládkách**

#### SKLADBY KONSTRUKCÍ:

- Stávající svíslé nosné konstrukce provedeny z panelů křemelinových s strana - vápenocementová šuková omítka. Vnější strana - struktura křemelinových panelů. tl. 300 mm.
- Stávající svíslé nosné konstrukce obvodového pláště objektu provedeny z pálených cihelových bloků CDM formátu 240/115/113 mm zdivěných na MVC. Tloušťka zdiva 300 mm. Povrchová úprava: vápenocementová šuková omítka.
- Stávající nosné železobetonové pilíře profilu 400 x 400 mm. Nosná konstrukce s průvlakem pro stropní panely a obvodový plášť. Bude zachováno beze změn. Do nosné konstrukce objektu nebude zasahováno.
- Stávající mezikenní vložky společnosti Akuprimus s.r.o. ve skladbě: a) Protizhárni sádkartonová deska tl. 15 mm b) Parotická fólie PE/AL c) Rám z profilu PP/PE, 40 x 80 mm d) Výplň minerální lepenou izolací tl. 80 + 90 mm e) Barvený AL plech tl. 1 mm MIV bude upravena pro provedení navrhovaného ETICS.

#### LEGENDA - Bourané stavební konstrukce

- Demontáž stávajících záclonových předmětů - Blíží specifikace viz. PD ZTI.
- BOURÁNÍ STÁVAJÍCÍCH STAVEBNÍCH KONSTRUKCÍ - Blíží specifikace viz. popis bouracích prací.
- Demontáž SDK podhledu včetně podkladového roštu a revizních otvů (plocha celkem 15,655 m<sup>2</sup>).

#### VÝPIS VÝPLNÍ OTVORŮ:

- Popis výplní otvorů viz. projektová dokumentace D.1.1.20 Výpis výplní otvorů. Všechny označené výplně otvorů budou vyřezány a likvidovány včetně vybouraných ocelových zárubní. Neoznačené výplně otvorů budou zachovány beze změn.

#### KLEMPÍŘSKÉ PRVKY:

- Blíží specifikace vnějších parapetů výplní otvorů viz. projektová dokumentace D.1.1.20 Výpis výplní otvorů.

#### TRUHLÁŘSKÉ KONSTRUKCE:

- Blíží specifikace vnitřních parapetů výplní otvorů viz. projektová dokumentace D.1.1.20 Výpis výplní otvorů.

#### POZNÁMKA:

- V projektu jsou některé informace uvedené pouze ve výkresové části, technických zprávách a specifikacích. Projekt je nutno používat jako celek.
- Povrch materiálů, povrchové úpravy, barevnost, použité výrobky a předměty, je nutno konzultovat s investorem a projektantem, ten po dohodě s investorem určí přesnou specifikaci daného předmětu či konstrukce.
- Všechny kovové části a prvky (podlehlá korozí) vkládané do nepřístupných (neprohledných) vnitřních konstrukcí, pokud není v projektu stanoveno jinak) musí být natřeny základovou barvou.
- Všechny truhlářské, atypické, drahé či opakující se výrobky musí být zhotoveny podle skutečných přesných rozměrů, které si dodavatelská firma sama zaměří na stavbě.
- Náklady za odlišnosti projektové dokumentace od skutečného stavu vytvořeného stavbou v případě nevyhovujících podmínek pro použití daného výrobku, což se zjistí až v průběhu montáže výrobku, nemůže nést projektant.
- Výkresy neodměřovat, skutečné rozměry je vždy nutno ověřit na stavbě.
- Na stavbě musí být dodržovány všechny pracovní, technologické a technické postupy a doporučení výrobců jednotlivých stavebních systémů dle ČSN a souvisejících předpisů.



Stanislav Vlach, DiS.  
Přítel 118, 397 01 - Písek  
IČO: 73542016  
Tel.: (+420) 724 846 041  
e-mail: stanislav.vlach@seznam.cz

|                                                                               |                                                                                   |                       |            |            |
|-------------------------------------------------------------------------------|-----------------------------------------------------------------------------------|-----------------------|------------|------------|
| NAVRHL                                                                        | VYPRACOVAL                                                                        | ZODP.PROJEKTANT       |            |            |
| Stanislav Vlach, DiS.                                                         | Stanislav Vlach, DiS.                                                             | Stanislav Vlach, DiS. |            |            |
| INVESTOR                                                                      | Základní škola Jana Husa a Mateřská škola Písek,<br>Husovo nám. 725, 397 01 Písek |                       |            |            |
| Mě. Úř. Písek                                                                 | Stav. Úř. Písek                                                                   |                       |            |            |
| Rekonstrukce vnitřních prostor a zateplení budovy<br>13. MŠ, Písek – 3. etapa |                                                                                   |                       | FORMÁT     | A4 / 1x A4 |
| SO_02 - PAVILON č. II MŠ                                                      |                                                                                   |                       | DATUM      | 01/2023    |
| D.1.1 - STAVEBNÍ ČÁST                                                         |                                                                                   |                       | STUPEŇ     | DSP        |
| Půdorys 2.NP - STÁVAJÍCÍ STAV                                                 |                                                                                   |                       | Č. ZAKÁŽKY | SV23_01/06 |
|                                                                               |                                                                                   |                       | MÉRITKO    | Č. VÝKRESU |
|                                                                               |                                                                                   |                       | 1:50       | D.1.1.3    |