
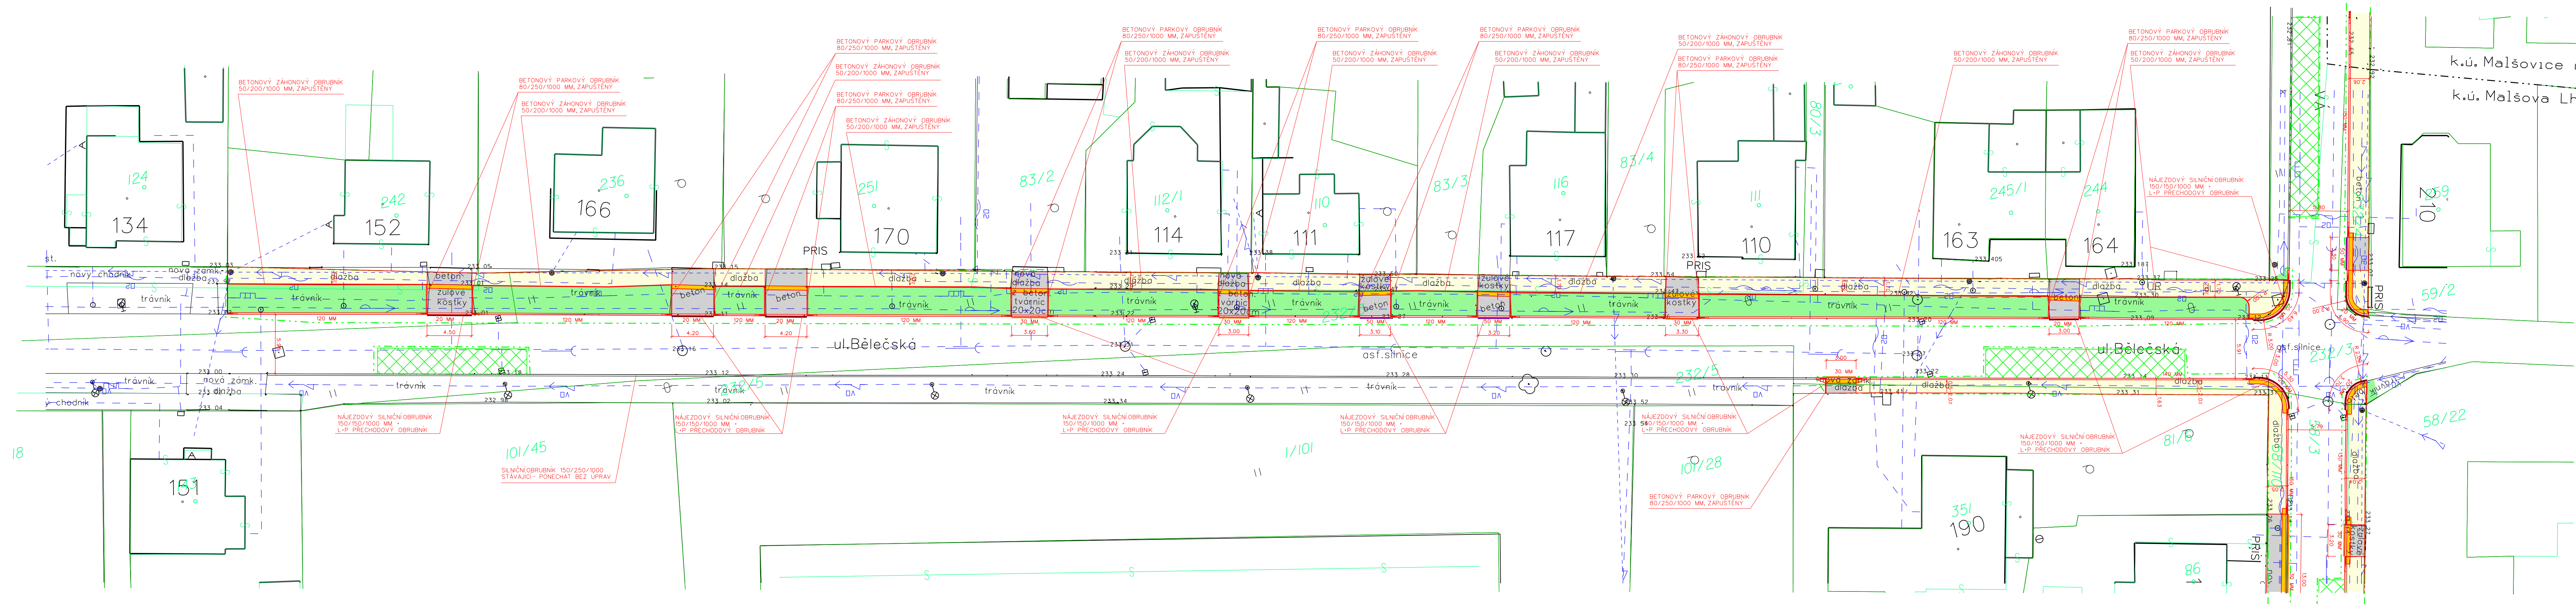


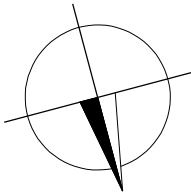

LEGENDA:

- CHODNÍK - ZÁMKOVÁ DLAŽBA TVAR I, TL. 80 MM - KCE 320 MM
- VAROVNÉ, SIGNÁLNÍ PÁSY - BETONOVÁ DLAŽBA PRO NEVIDOMÉ 200x100x80 MM, ČERVENÁ
- SJEZDY - ZÁMKOVÁ DLAŽBA TVAR I, TL. 80 MM - ZEŠLENÁ KCE 420 MM
- BETONOVÉ OBRUBNÍKY - SILNIČNÍ, ZÁHONOVÉ, PARKOVÉ
- PLOCHA OSETÁ TRÁVNÍM SEMENEM
- SNÍŽENÝ OBRUBNÍK 0.02 M
- SNÍŽENÝ OBRUBNÍK 0.03 M
- SNÍŽENÝ OBRUBNÍK 0.05 M
- 20 MM VÝŠKA OBRUBNÍKU
- NAVRŽENÁ KONSTRUKCE
- STÁVAJÍCÍ STAV
- HRANICE KATASTRU
- PLOCHA PRO DEPONII
- HRANICE DOČASNÉHO ZÁBORU

POKUD NEJÍ UVEDENA DĚLKA PŘECHODOVÉHO OBRUBNÍKU, UVAŽUJE SE OBRUBNÍK DĚLKY 1.0 M
OBRUBNÍKY OSADIT DO BETONOVÉHO LOŽE S BOČNÍ OPĚROU
BETON MIN. C20/25x3
ZAKRESLENÍ INŽENÝRSKÝCH SÍTÍ JE POUZE ORIENTAČNÍ
PŘED ZAHÁJENÍM STAVEBNÍCH PRÁCEJÍ TŘEBA ZAJISTIT JEJICH PŘESNÉ VYTÝČENÍ
SOUDRŽNOSTNÝ SYSTÉM S-JTSK

VÝŠKOVÝ SYSTÉM Bp

LEGENDA STÁVAJÍCÍCH INŽENÝRSKÝCH SÍTÍ

- VD - VEŘEJNÉ OSVĚTLENÍ (MĚSTO HRADEC KRÁLOVÉ)
- ND - NADZEMNÍ VEDENÍ NÍZKÉHO NAPĚTÍ (ČEZ DISTRIBUCE A.S.)
- PD - PODZEMNÍ VEDENÍ NÍZKÉHO NAPĚTÍ (ČEZ DISTRIBUCE A.S.)
- PD - PODZEMNÍ SDĚLOVACÍ VEDENÍ (TELEFONICA CZECH REPUBLIC A.S.)
- VO - VODOVOD (KRÁLOVÉHRADECKÁ PROVOZNI A.S.)
- SK - STOKOVÁ KANALIZACE (KRÁLOVÉHRADECKÁ PROVOZNI A.S.)
- PL - STŘEDOTLAKÝ PLYNOVOD (IRWE DISTRIBUČNÍ SLUŽBY S.R.O.)

TRANSCONSULT s.r.o.			
Nerudova 37, 500 02 Hradec Králové			
Vedoucí projektu	Ing. Prácha	Středisko	1
Odpovědný projektant	Ing. Tužil	Vedoucí	Ing. Piša
Zpracovatel	Ing. Tužil	Arch. č.	00613
Průzkoušel	Ing. Prácha	Datum	03/2013
Kontroloval	Ing. Piša	Zak.	130411001
Zadavatel	Technické služby Hradec Králové	účel	DSP
OPRAVA CHODNÍKŮ V HRADCI KRÁLOVÉ		část dok.	
SOUHRNNÉ ŘEŠENÍ		B.2	
KOORDINAČNÍ SITUACE III.		mřítko	č. výkresu
MALŠOVA LHOTA		1:250	3