
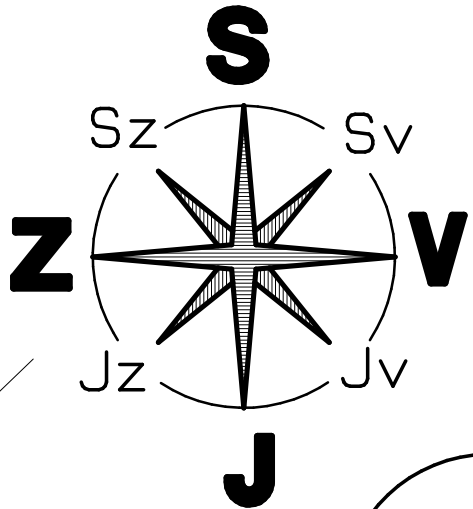


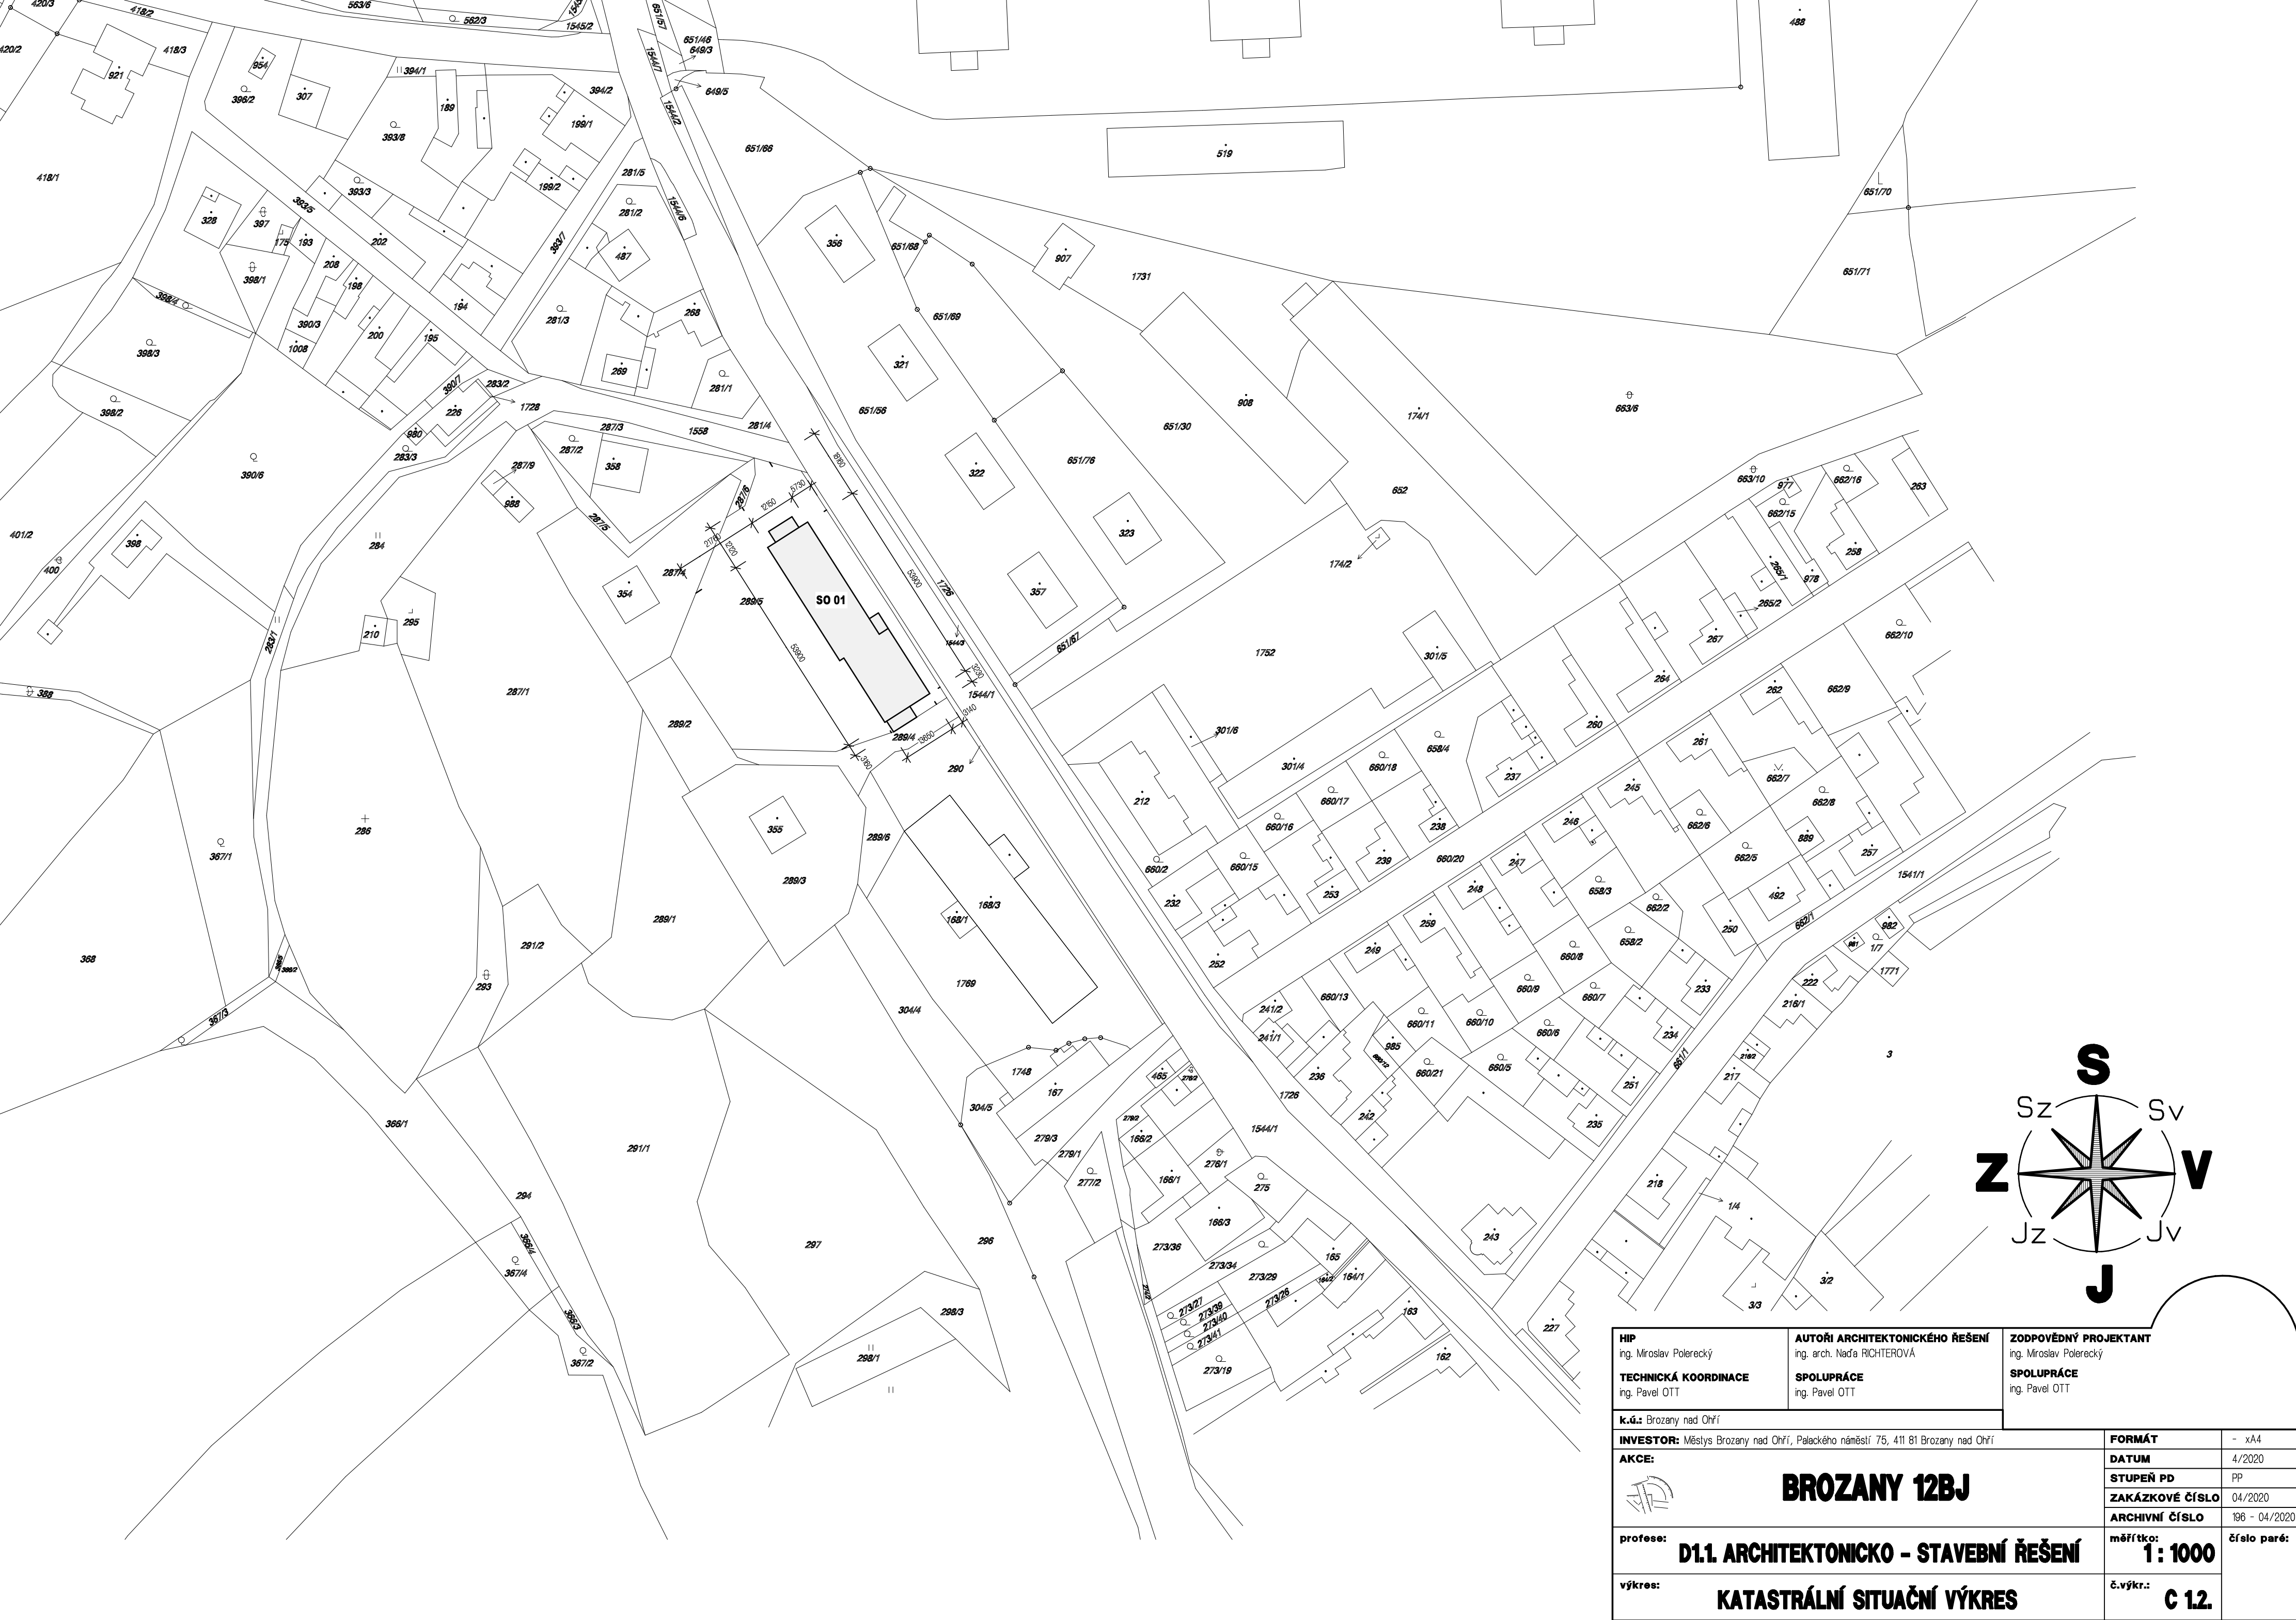

HIP ing. Miroslav Polerecký		AUTOŘI ARCHITEKTONICKÉHO ŘEŠENÍ ing. arch. Naďa RICHTEROVÁ		ZODPOVĚDNÝ PROJEKTANT ing. Miroslav Polerecký			
TECHNICKÁ KOORDINACE ing. Pavel OTT		SPOLUPRÁCE ing. Pavel OTT		SPOLUPRÁCE ing. Pavel OTT			
K.Ú.: Brozany nad Ohří							
INVESTOR: Městys Brozany nad Ohří, Palackého náměstí 75, 411 81 Brozany nad Ohří				FORMÁT	- xA4		
 BROZANY 12BJ				DATUM	4/2020		
				STUPEŇ PD	PP		
				ZAKÁZKOVÉ ČÍSLO	04/2020		
				ARCHIVNÍ ČÍSLO	196 - 04/2020		
profese: D1.1. ARCHITEKTONICKO - STAVEBNÍ ŘEŠENÍ				měřítko: 1 : 1000	číslo paré:		
výkres: KATASTRÁLNÍ SITUAČNÍ VÝKRES				č.výkr.: C 12.			