


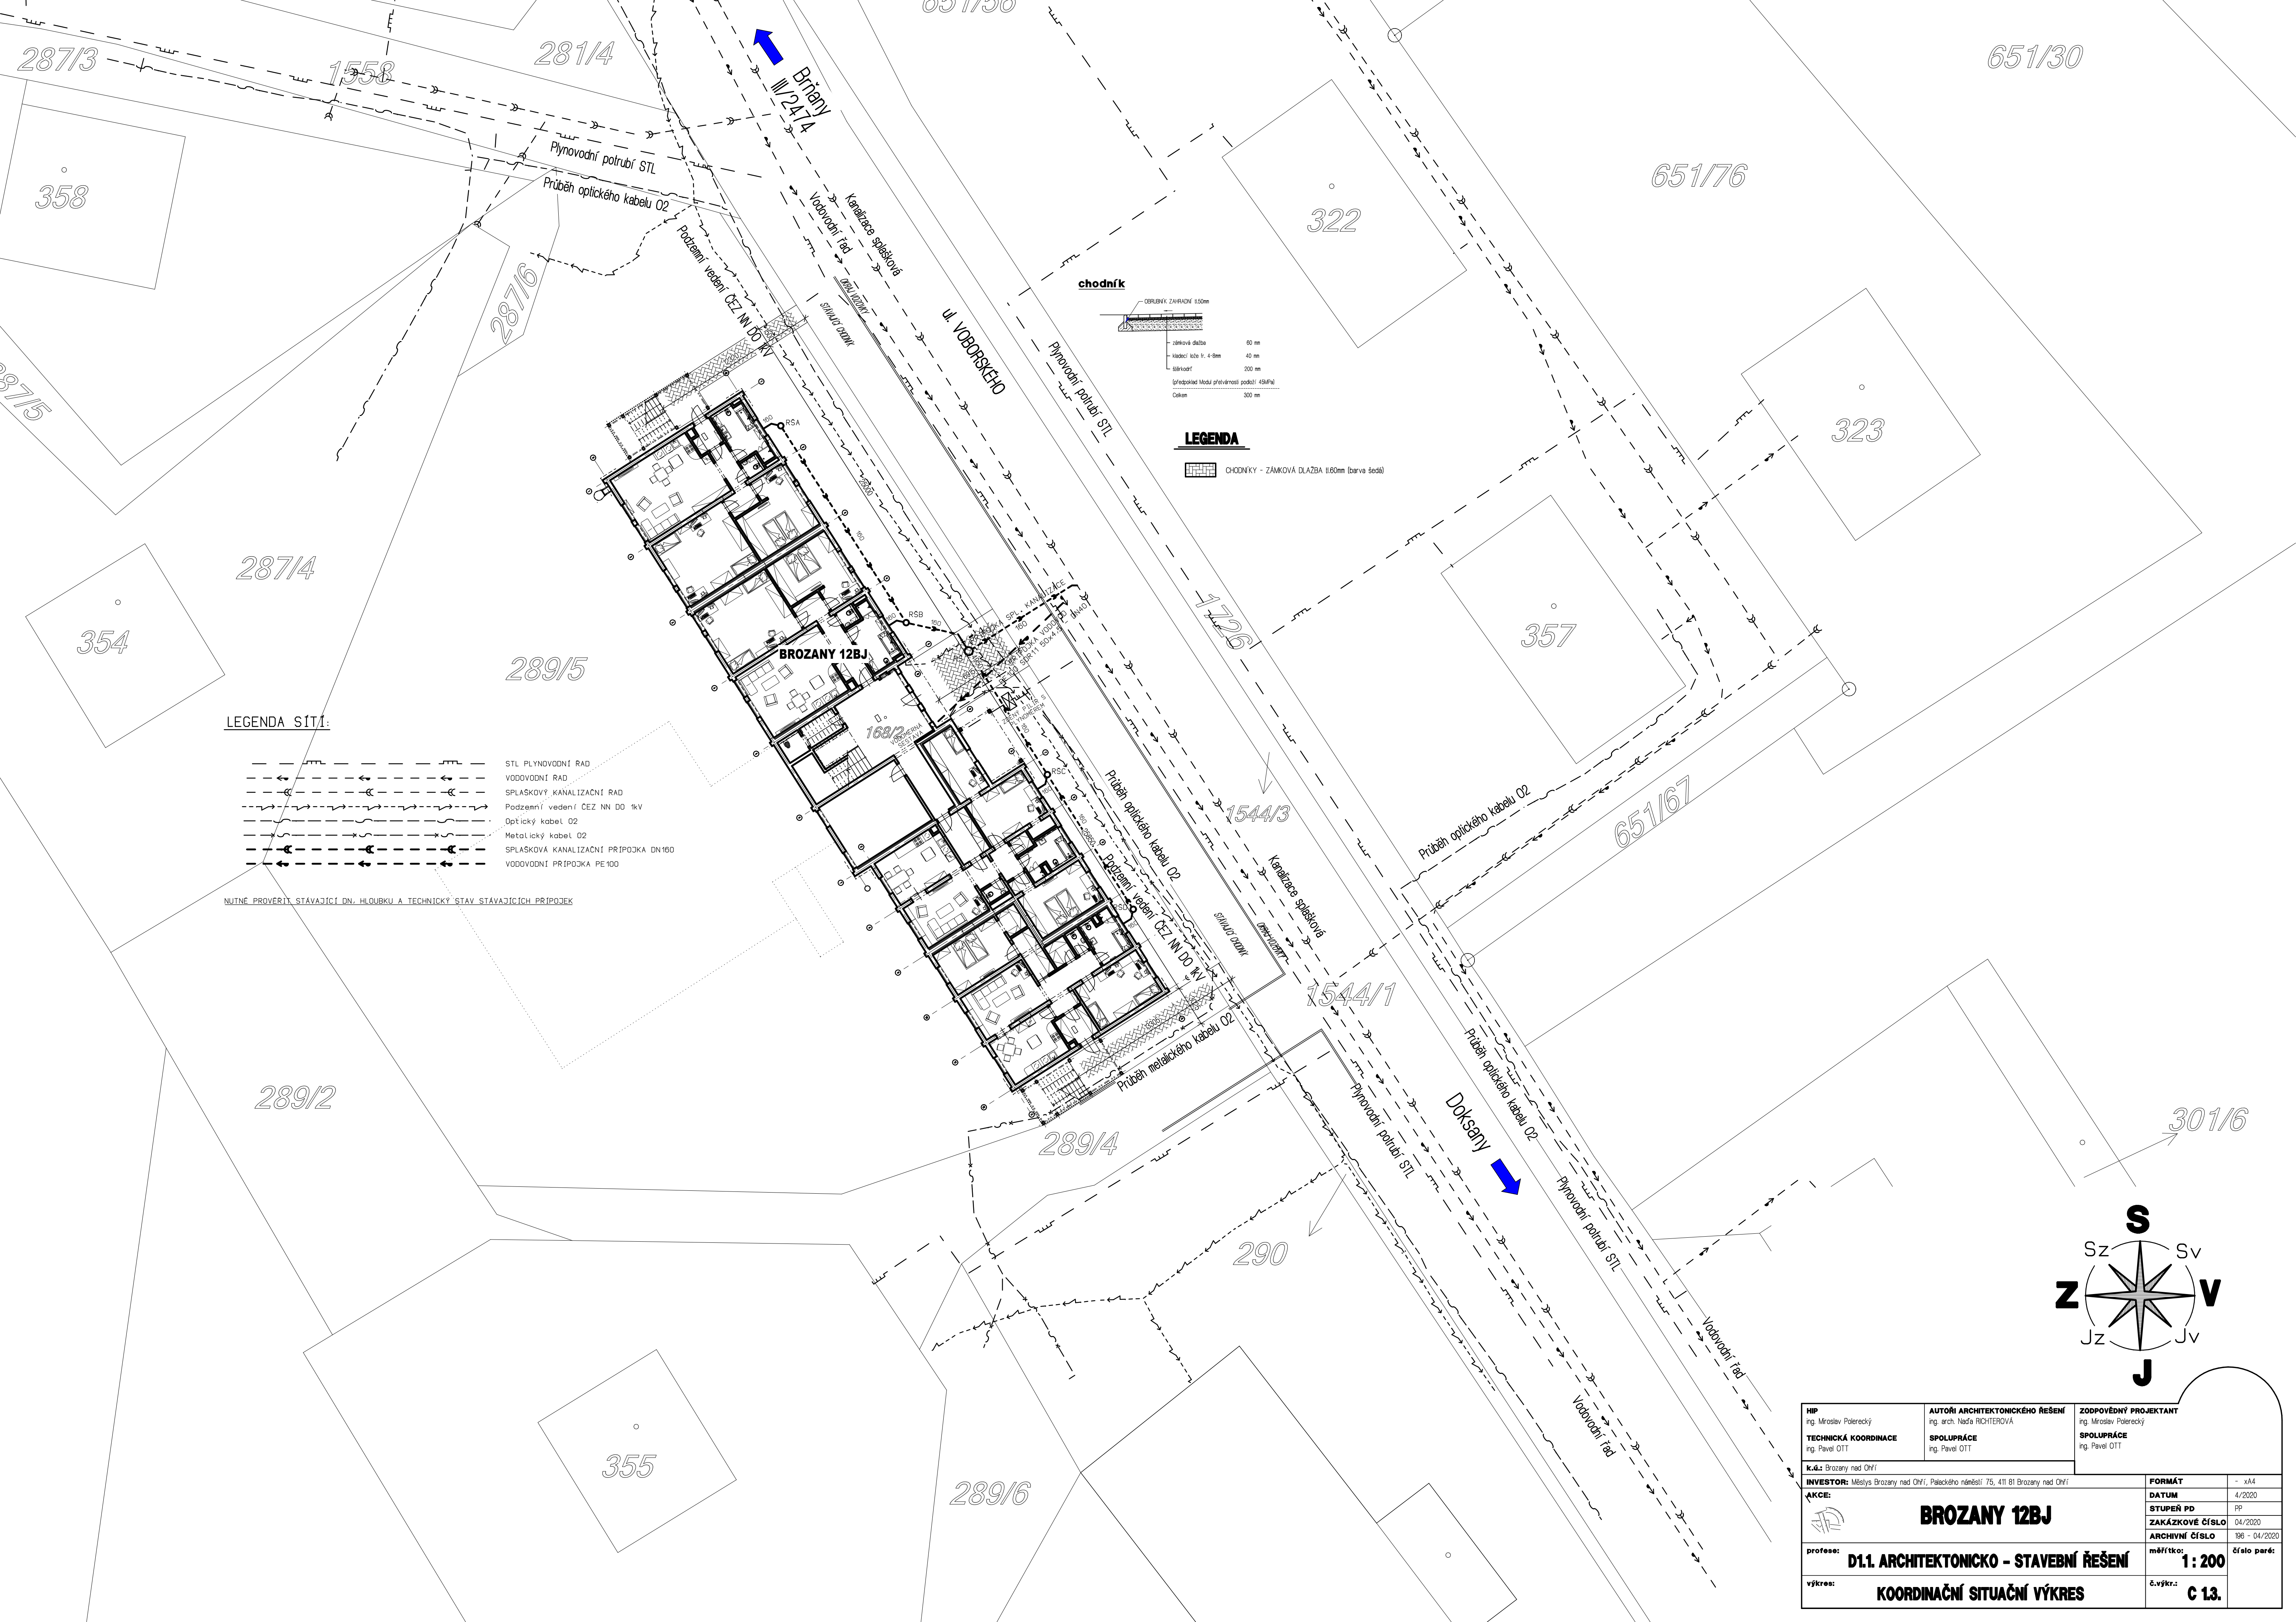


LEGENDA SITÍ:

- STL PLYNOVODNÍ RAD
- VODOVODNÍ RAD
- SPLASKOVÝ KANALIZAČNÍ RAD
- Podzemní vedení ČEZ NN DO 1kV
- Optický kabel O2
- Metallický kabel O2
- SPLASKOVÁ KANALIZAČNÍ PŘÍPOJKA DN100
- VODOVODNÍ PŘÍPOJKA PE100

NUTNÉ PROVERIT STÁVAJÍCÍ DN, HLUBKU A TECHNICKÝ STAV STÁVAJÍCÍCH PŘÍPOJEK

LEGENDA

CHODNÍKY - ZÁMKOVÁ DLAŽBA 1160mm (barva šedá)

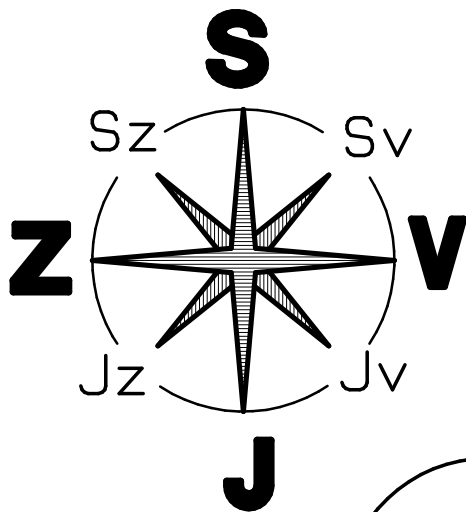

HIP ing. Miroslav Polerecký		AUTORI ARCHITEKTONICKÉHO ŘEŠENÍ ing. arch. Nada RICHTEROVÁ		ZODPOVĚDNÝ PROJEKTANT ing. Miroslav Polerecký	
TECHNICKÁ KOORDINACE ing. Pavel OTT		SPOLUPRÁCE ing. Pavel OTT		SPOLUPRÁCE ing. Pavel OTT	
K.ú.: Brozany nad Ohří					
INVESTOR: Městys Brozany nad Ohří, Palackého náměstí 75, 411 81 Brozany nad Ohří				FORMÁT - A4	
AKCE: 				DATUM 4/2020	
BROZANY 12BJ				STUPEŇ PD PP	
				ZAKÁZKOVÉ ČÍSLO 04/2020	
				ARCHIVNÍ ČÍSLO 196 - 04/2020	
				měřítko: 1: 200	
profese: D1.1. ARCHITEKTONICKO - STAVEBNÍ ŘEŠENÍ				číslo paré:	
výkres: KOORDINAČNÍ SITUAČNÍ VÝKRES				č.výkres: C 13.	