




Púdorys 1.Np - bourání

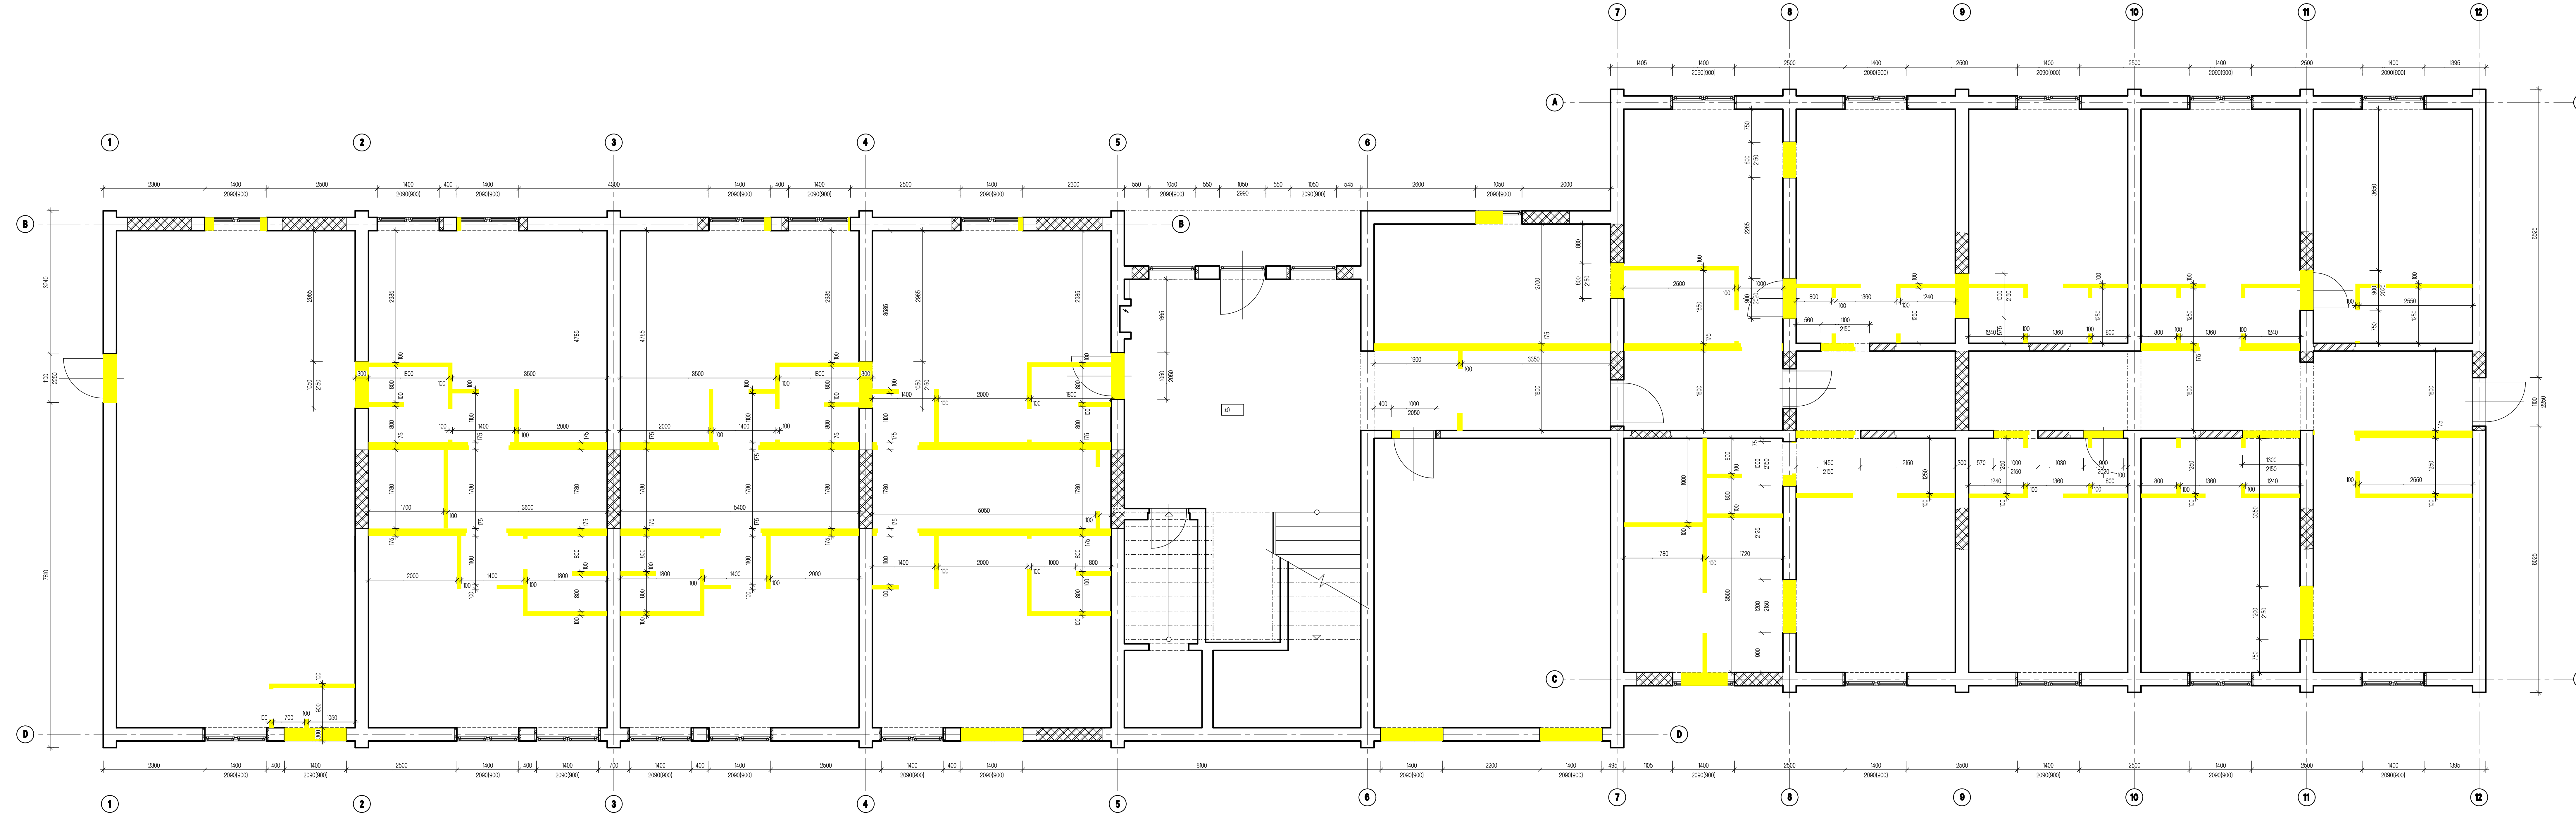

LEGENDA MATERIÁLŮ

- STÁVAJÍCÍ ŽIVO Z KERAMICKÝCH TVAROVEK NA VÁPENKOVÉHOVITOU MALTU
- ŽIVO Z TVAROVEK HELUZ 75 30 broušené /Pb/ NA CELOPLOŠNĚ LEPÍKLO /spín/
- ŽIVO Z TVAROVEK HELUZ 17,5 broušené /Pb/ NA CELOPLOŠNĚ LEPÍKLO /spín/
- BOURANÉ ŽIVO

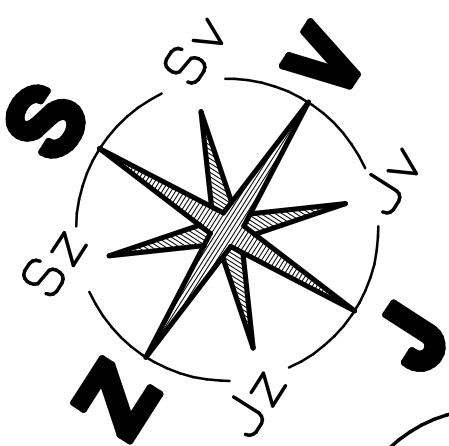

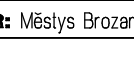HP Ing. Miroslav Poláček		AUTOR ARCHITEKTONICKÉHO ŘEŠENÍ Ing. arch. Nadea ROCHTEROVÁ		ZODPOVĚDNÝ PROJEKTANT Ing. Miroslav Poláček					
TECHNICKÁ KOORDINACE Ing. Pavel DIT		SPOLUPRÁCE Ing. Pavel DIT		SPOLUPRÁCE Ing. Pavel DIT					
K.č.č.: Brožany nad OHV									
INVESTOR: Město Brožany nad OHV, Páskovo náměstí 75, 418 01 Brožany nad OHV									
AKCE:		FORMÁT		- A4					
		BROŽANY 12BJ		DATUM					
		1:50		4/2020					
		STUPĚŇ PO		PP					
		ZAKÁZKOVÉ ČÍSLO		04/2020					
		ARCHIVNÍ ČÍSLO		100 - 104/2020					
		MĚŘÍTKO:		Účelo parku					
výkres:		PÚDORYS 1NP - VÝKRES BOURÁNÍ		č. výkresu					
				18					