



Púdorys 2.Np - bourání

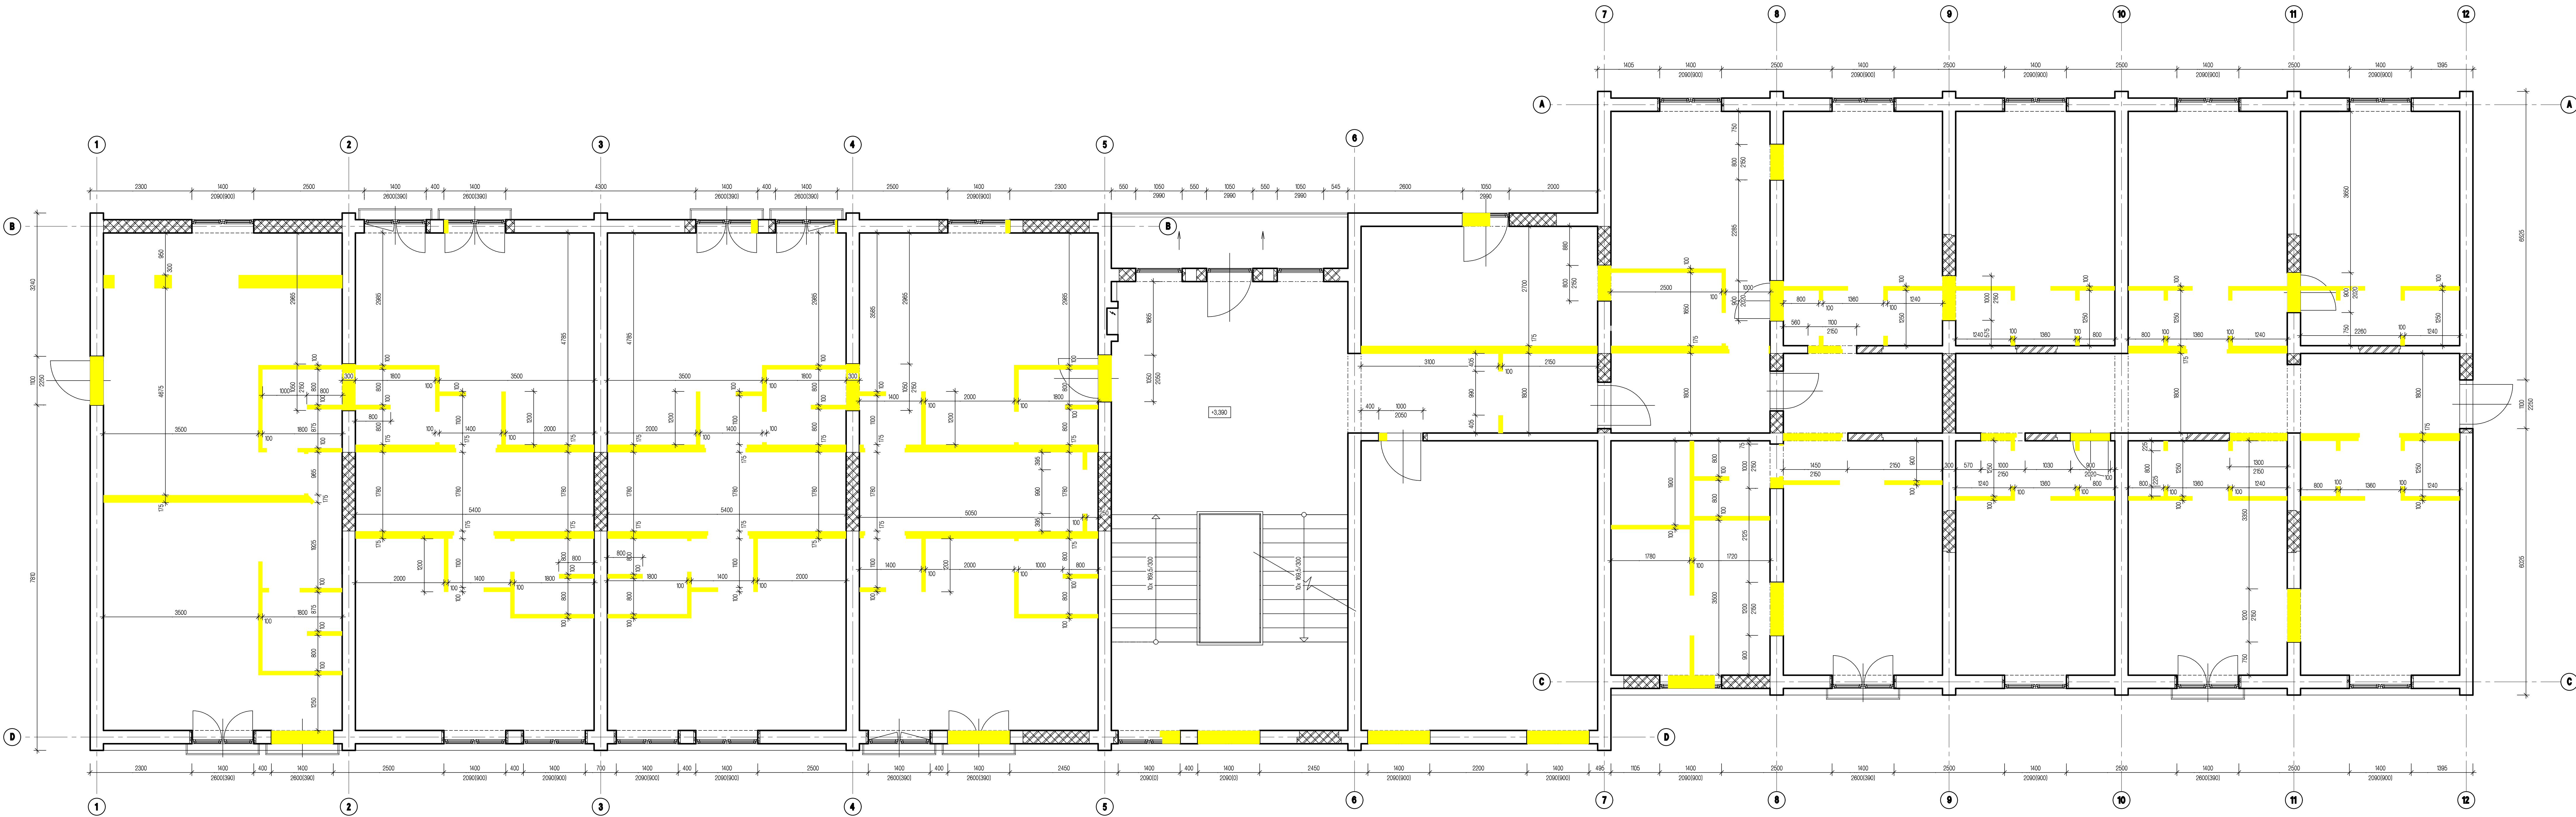

LEGENDA MATERIÁLŮ

- STÁVAJÍCÍ ZDVO Z KERAMICKÝCH TVAROVKŮ NA VARNOCHEMENTOVÝM MALTU
- ZDVO Z TVAROVKŮ HELUZ P5 30 tloušťka /PSV/ NA CELLOFANĚ LEPELO /pěnu/
- ZDVO Z TVAROVKŮ HELUZ C'S tloušťka /PSV/ NA CELLOFANĚ LEPELO /pěnu/
- BOURANÉ ZDVO

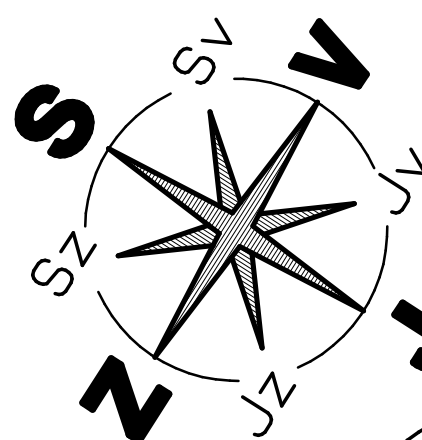

HP Ing. Miroslav Poláček		AUTOR ARCHITECTONICKÉHO ŘEŠENÍ Ing. arch. Naděa RICHTEROVÁ		ZODPOVĚDNÝ PROJEKTANT Ing. Miroslav Poláček					
TECHNICKÁ KOORDINACE Ing. Pavel DIT		SPOLUPRÁCE Ing. Pavel DIT		SPOLUPRÁCE Ing. Pavel DIT					
K.A.: Brozany nad Dv. /									
INVESTOR: Město Brozany nad Dv., Páskova ulice 75, 431 01 Brozany nad Dv. /									
AKCE:		BROZANY 12BJ		FORMÁT - A4					
STUPĚŇ PO		PP		DATUM 4/2020					
ZAKÁZKOVÉ ČÍSLO		04/2020		ARCHIVNÍ ČÍSLO					
100 - 104/2020		MĚŘÍTKO:		1:50					
VÝKRES:		PÚDORYS 2.NP - VÝKRES BOURÁNÍ		č. výkresu: 19					