


Stropní kce nad 2.Np - bourání

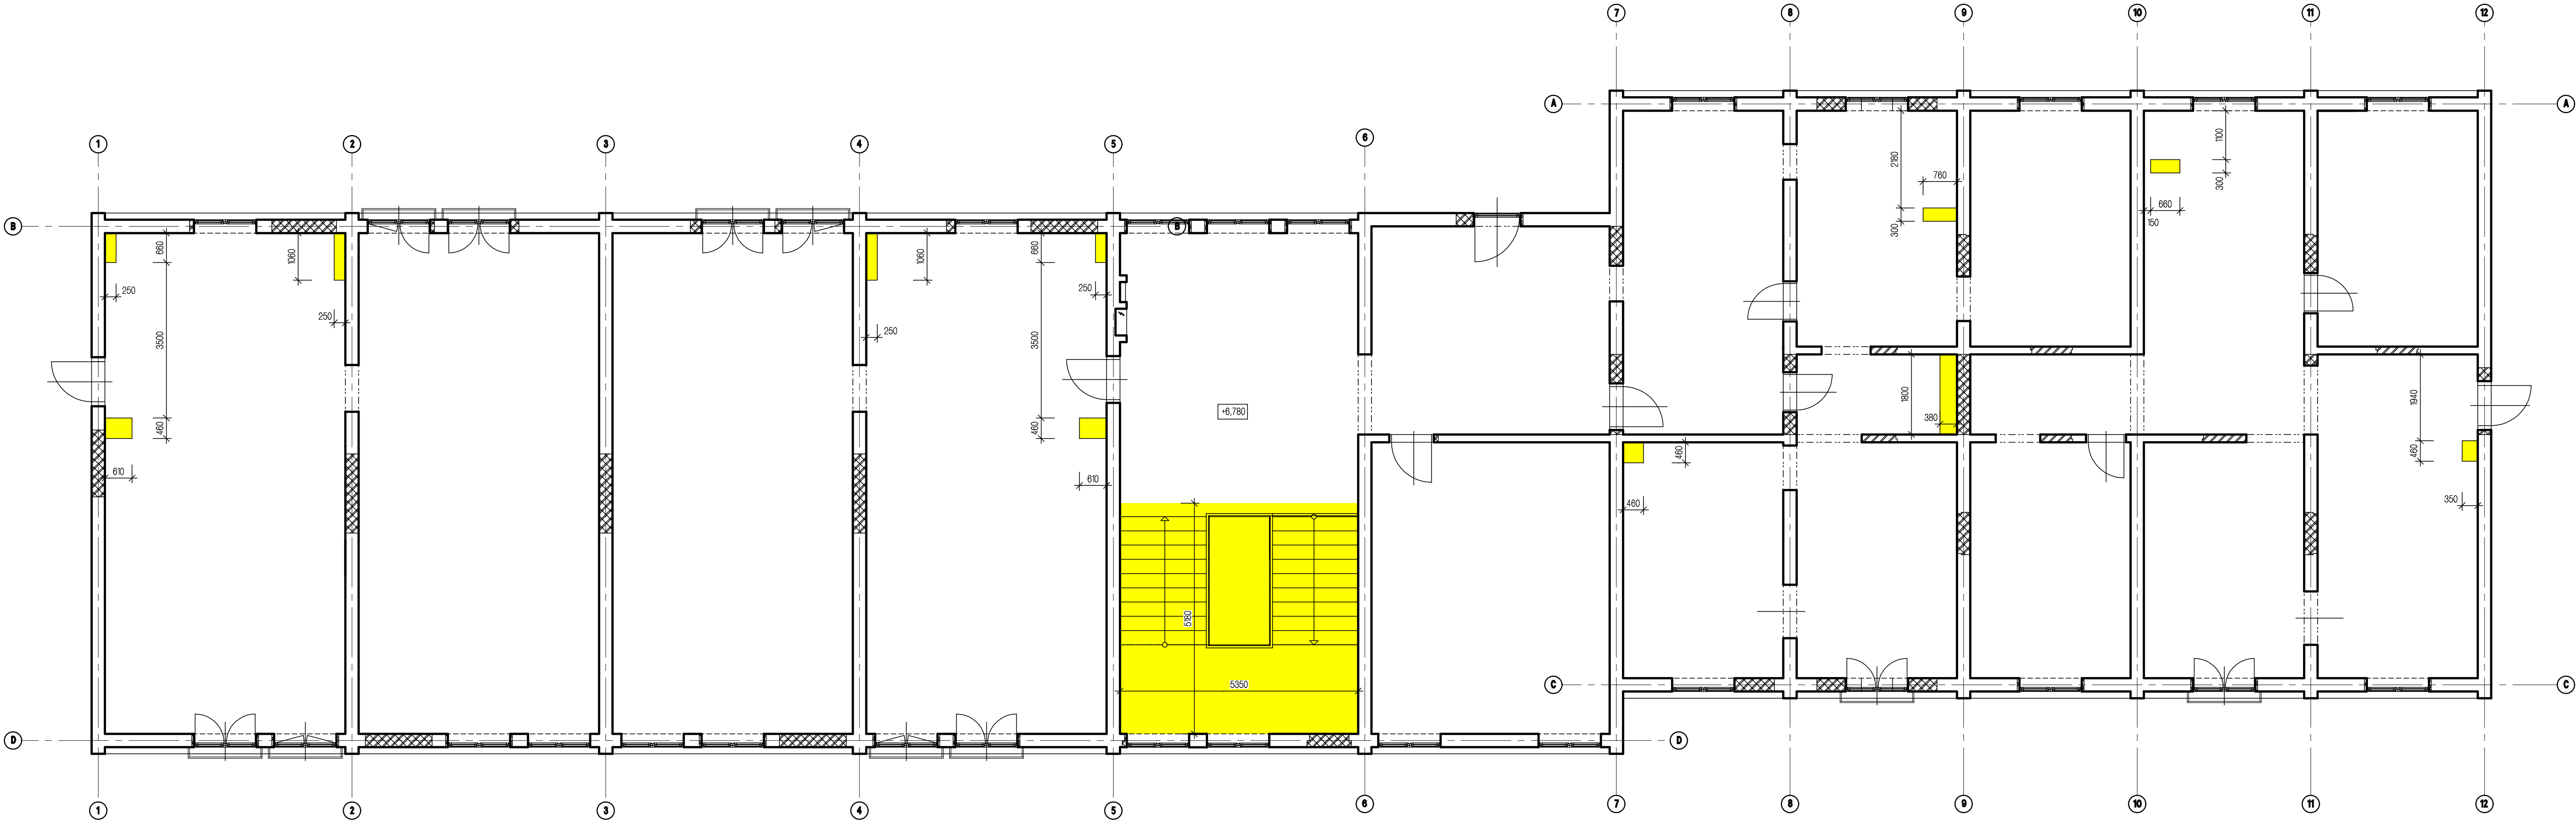


POZNÁMKA

- POKUD BUDE PŘI BOURÁNÍ OTVORŮ DO STROPNÍ KCE PŘEBŘHEN STÁVAJÍCÍ STROPNÍ NOSNÍK, BUDOU SOUČASNĚ S NIM VYBOURÁNY VLOŽKY PO OCELE BĚLOČ NOSNÍKEM PODPÍRAJE A OTVOR DOPLNĚN NOVOU STROPNÍ KČÍ Z OCELOVÝCH VÁLCOVANÝCH NOSNÍKŮ I, TRAPEZOVÉHO PLECHU A ŽELEZOBETONU VYZTUŽENÉHO SÍTI KÁRÍ.

LEGENDA MATERIÁLŮ

- STÁVAJÍCÍ ZDIVO Z KERAMICKÝCH TVAROVEK NA VÁPENOCEMENTOVOU MALTU
- ZDIVO Z TVAROVEK HELUZ P15 30 broušené /P15/ NA CELOPLOŠNĚ LEPELOU /pěnu/
- ZDIVO Z TVAROVEK HELUZ 17,5 broušené /P10/ NA CELOPLOŠNĚ LEPELOU /pěnu/
- BOURANÉ OTVORY DO STROPNÍ KCE

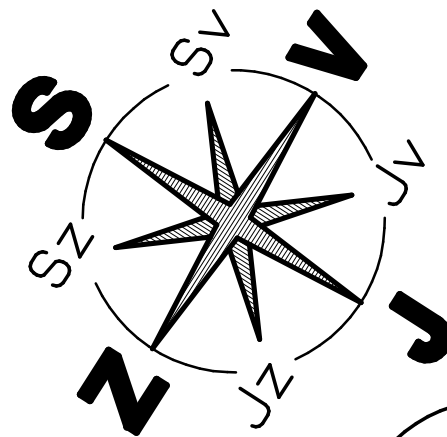

HIP ing. Miroslav Polerecký		AUTORI ARCHITEKTONICKÉHO ŘEŠENÍ ing. arch. Nada RICHTEROVÁ		ZODPOVĚDNÝ PROJEKTANT ing. Miroslav Polerecký			
TECHNICKÁ KOORDINACE ing. Pavel OTT		SPOLUPRÁCE ing. Pavel OTT		SPOLUPRÁCE ing. Pavel OTT			
K.ú.: Brozany nad Ohří							
INVESTOR: Městys Brozany nad Ohří, Palackého náměstí 75, 411 81 Brozany nad Ohří				FORMÁT	- xA4		
AKCE:				DATUM	4/2020		
 BROZANY 12BJ				STUPEŇ PD	PP		
				ZAKÁZKOVÉ ČÍSLO	04/2020		
				ARCHIVNÍ ČÍSLO	196 - 04/2020		
profeso: D1.1. ARCHITEKTONICKO - STAVEBNÍ ŘEŠENÍ				měřítko: 1 : 75	číslo paré:		
výkres: STROPNÍ KCE NAD 2.NP - VÝKRES PROSTUPŮ				č.výkr.: 22			