


Půdorys 2.Np

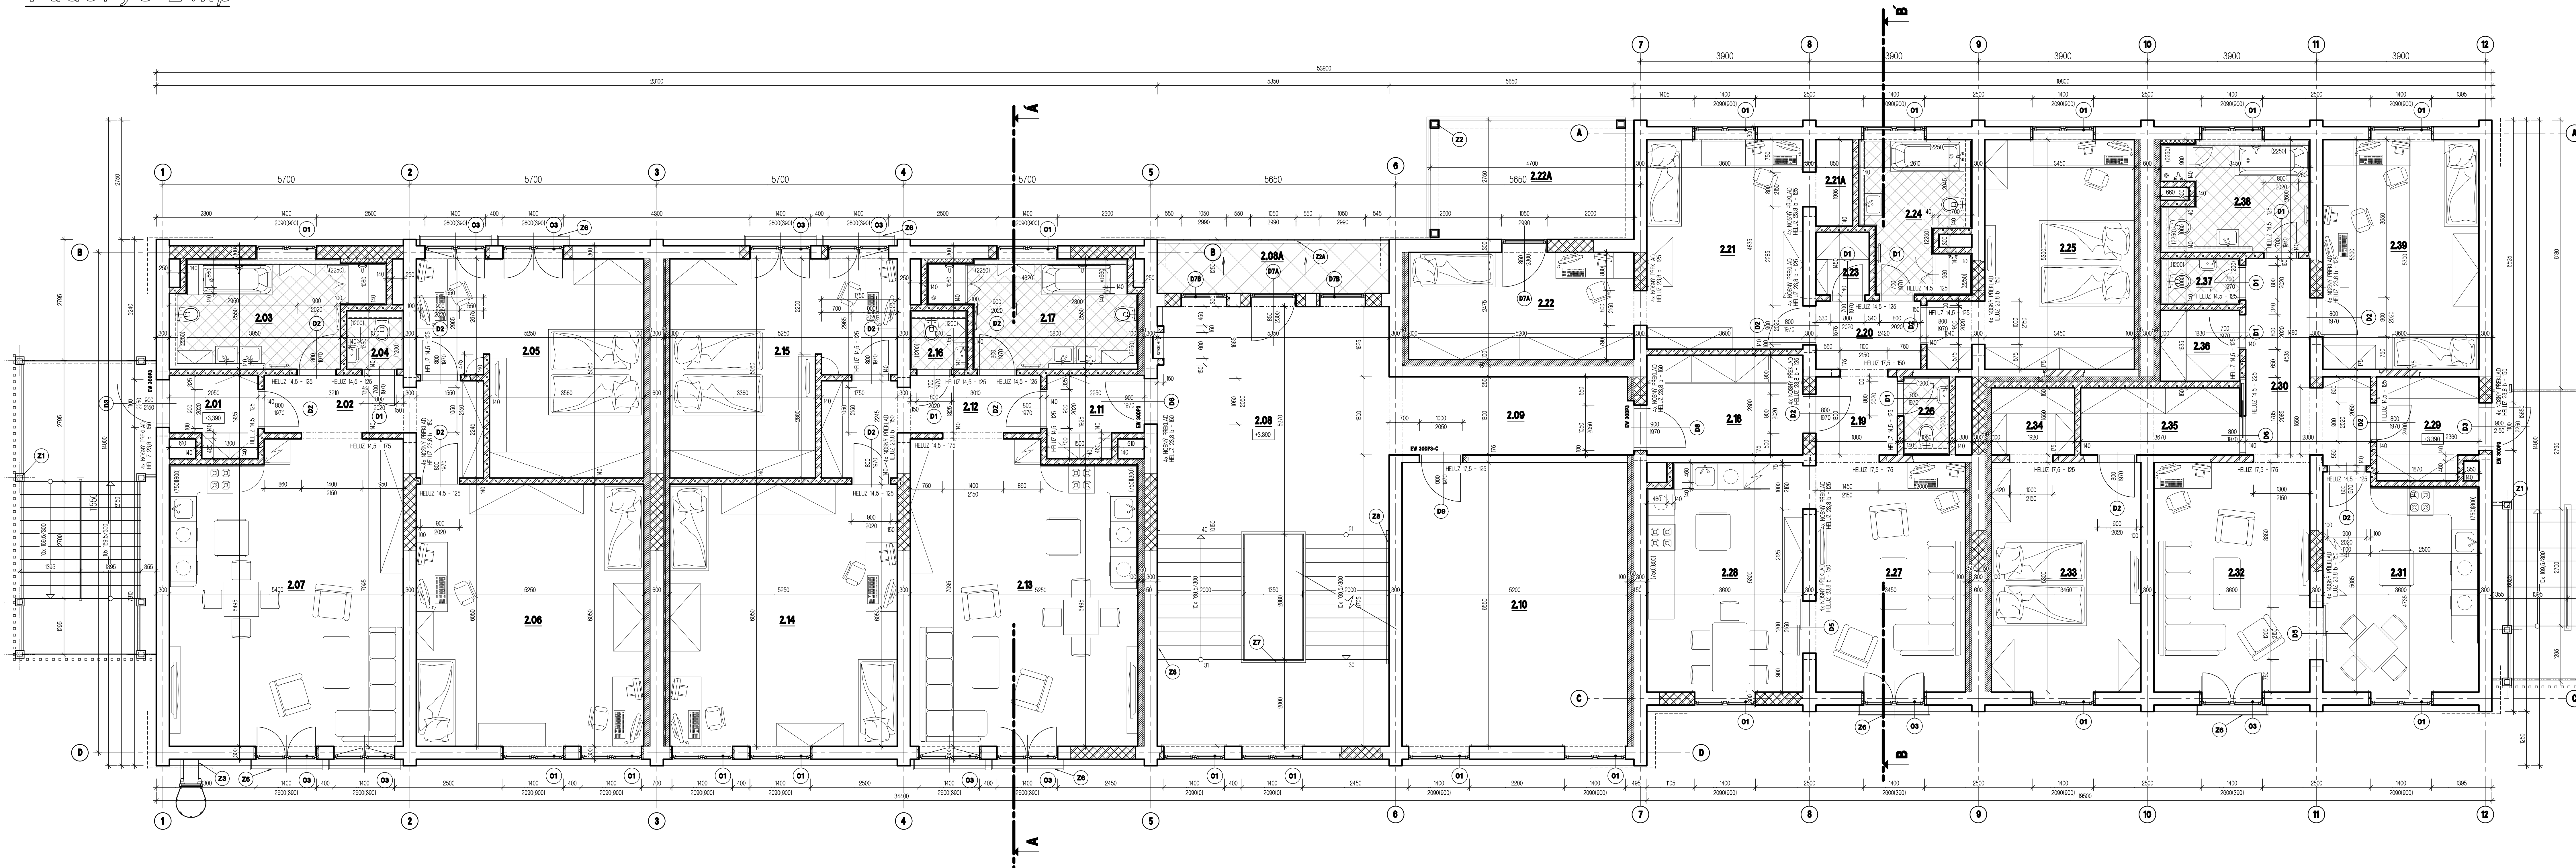

LEGENDA MÍSTNOSTÍ

Číslo	NÁZEV MÍSTNOSTI	Plocha m ²	Podoba	Povrch stěn	Poznámka
BYT Č.21 - 3+Kč					
2.01	ZADVĚŘ	5,50	KERAMICKÁ DLAŽBA	skladová omítka + malba	KERAMICKÝ SOKL V = 100mm
2.02	CHODBA	8,05	DŘEVĚNÉ LAMELY	skladová omítka + malba	
2.03	KOUPELNA	10,88	KERAMICKÁ DLAŽBA	skladová omítka + malba keramický obklad V=2,25m	
2.04	TOILETA	1,77	KERAMICKÁ DLAŽBA	skladová omítka + malba keramický obklad V=2,25m	
2.05	LOŽNICE	22,47	DŘEVĚNÉ LAMELY	skladová omítka + malba	
2.06	DETÍTKY POKOJ	31,70	DŘEVĚNÉ LAMELY	skladová omítka + malba	
2.07	OBÝVACÍ POKOJ S KK	37,03	DŘEVĚNÉ LAMELY	skladová omítka + malba	
CELKOVÁ VÝMĚRA BYTU Č.21 175,40 m²					
2.08					
2.08	CHODBA SE SPOJENÍM	54,17	KERAMICKÁ DLAŽBA	skladová omítka + malba	KERAMICKÝ SOKL V = 100mm
2.09	BALCON	6,89	KERAMICKÁ DLAŽBA	skladová omítka + malba	KERAMICKÝ SOKL V = 100mm
2.10	CHODBA	94,06	KERAMICKÁ DLAŽBA	skladová omítka + malba	KERAMICKÝ SOKL V = 100mm
2.11	BRUSL NAUTEL BYTO	34,06	KERAMICKÁ DLAŽBA	skladová omítka + malba	KERAMICKÝ SOKL V = 100mm
BYT Č.22 - 3+Kč					
2.11	ZADVĚŘ	3,88	KERAMICKÁ DLAŽBA	skladová omítka + malba	KERAMICKÝ SOKL V = 100mm
2.12	CHODBA	8,23	DŘEVĚNÉ LAMELY	skladová omítka + malba	
2.13	OBÝVACÍ POKOJ S KK	35,90	DŘEVĚNÉ LAMELY	skladová omítka + malba	
2.14	DETÍTKY POKOJ	31,70	DŘEVĚNÉ LAMELY	skladová omítka + malba	
2.15	LOŽNICE	21,90	DŘEVĚNÉ LAMELY	skladová omítka + malba	
2.16	TOILETA	1,77	KERAMICKÁ DLAŽBA	skladová omítka + malba keramický obklad V=2,25m	
2.17	KOUPELNA	10,87	KERAMICKÁ DLAŽBA	skladová omítka + malba keramický obklad V=2,25m	
CELKOVÁ VÝMĚRA BYTU Č.22 176,05 m²					

LEGENDA MATERIÁLŮ


	STAVAJÍCÍ ZDIVO Z KERAMICKÝCH TVAROVKŮ NA VÁPNOCEMENTOVOU MALTU
	ZDIVO Z TVAROVKŮ HELUZ PR 30 trusinka /P5/ NA CELOPLOŠNĚ LEPIDLO /přev./
	ZDIVO Z TVAROVKŮ HELUZ 17,5 trusinka /P5/ NA CELOPLOŠNĚ LEPIDLO /přev./
	ZDIVO Z TVAROVKŮ HELUZ 14 trusinka /P5/ NA CELOPLOŠNĚ LEPIDLO /přev./
	ZDIVO Z TVAROVKŮ HELUZ 10 trusinka /P5/ NA CELOPLOŠNĚ LEPIDLO /přev./
	ZDIVO Z TVAROVKŮ HELUZ AKU 15 /P5/ NA VÁPNOCEMENTOVOU MALTU Is včetně sklonových úseků z kamenné vlny STEPROK HD II 50ml

LEGENDA PŘEKLADŮ

Typ	Popis	rozměr (mm)	ks
HELUZ 23,8	keramický nosný překlad HELUZ 23,8b - 125	125	24
	keramický nosný překlad HELUZ 23,8b - 150	150	36
HELUZ 14,5	keramický plochý překlad HELUZ 14,5 - 125	125	18
	keramický plochý překlad HELUZ 14,5 - 175	175	2
	keramický plochý překlad HELUZ 14,5 - 225	225	1
HELUZ 17,5	keramický plochý překlad HELUZ 17,5 - 125	125	2
	keramický plochý překlad HELUZ 17,5 - 150	150	1
	keramický plochý překlad HELUZ 17,5 - 175	175	2

POZNÁMKA

- VEŠKERÉ PROSTUPY A DRAŽKY PRO ODPAVŇ POTRUBÍ DEŠŤOVÉ A SPÁŠOVÉ KANALIZACE VYPLYVAJ Z VÝNOSU GLÓZY "ODVOD A KANALIZACE"
- ODVĚTRAK DOŽIVOSTŮ JE ŘEŠENO PŘES SÍŤOVÝ PŘÍSTAV PŘI PŘÍPADOVÉ KANALIZACI
- ODVĚTRAK KOUPELNY A TOILETY BUDĚ ŘEŠENO NUCOVÝ POKOJ VENTILÁTORU S ČASOVÝM DOBŘEM.
- FASÁDA BUDĚ ZATEPLENA UCELÝM VĚTŠINOVÝM SYSTÉMEM S SOLÁRNÍM EPS 120mm

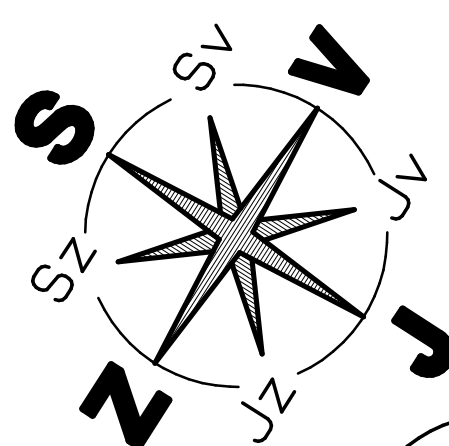

HP Ing. Miroslav Pásek TECHNICKÁ KOORDINACE Ing. Petr DIT	AUTÓR ARCHITECTONICKÉHO ŘEŠENÍ Ing. arch. Hana RICHTEROVÁ SPOLUPRÁCE Ing. Petr DIT	ZODPOVĚDNÝ PROJEKTANT Ing. Miroslav Pásek SPOLUPRÁCE Ing. Petr DIT
K.č.č. Brožany 12BJ		
INVESTOR: Město Brožany, zast. M.Č. Brožany, 75, 41 81 Brožany, 140 001		
AKCE: D1.1. ARCHITECTONICKO - STAVEBNÍ ŘEŠENÍ	FORMÁT A4	DATUM 4/2020
PROJEKTANT: D1.1. ARCHITECTONICKO - STAVEBNÍ ŘEŠENÍ	ZAKÁZKOVÉ ČÍSLO 04/2020	STUPĚŇ PO PP
VÝKRES: PŮDORYS 2.NP	ARCHIVNÍ ČÍSLO 100 - 04/2020	Číslo parčí 2