


Střešní plášť

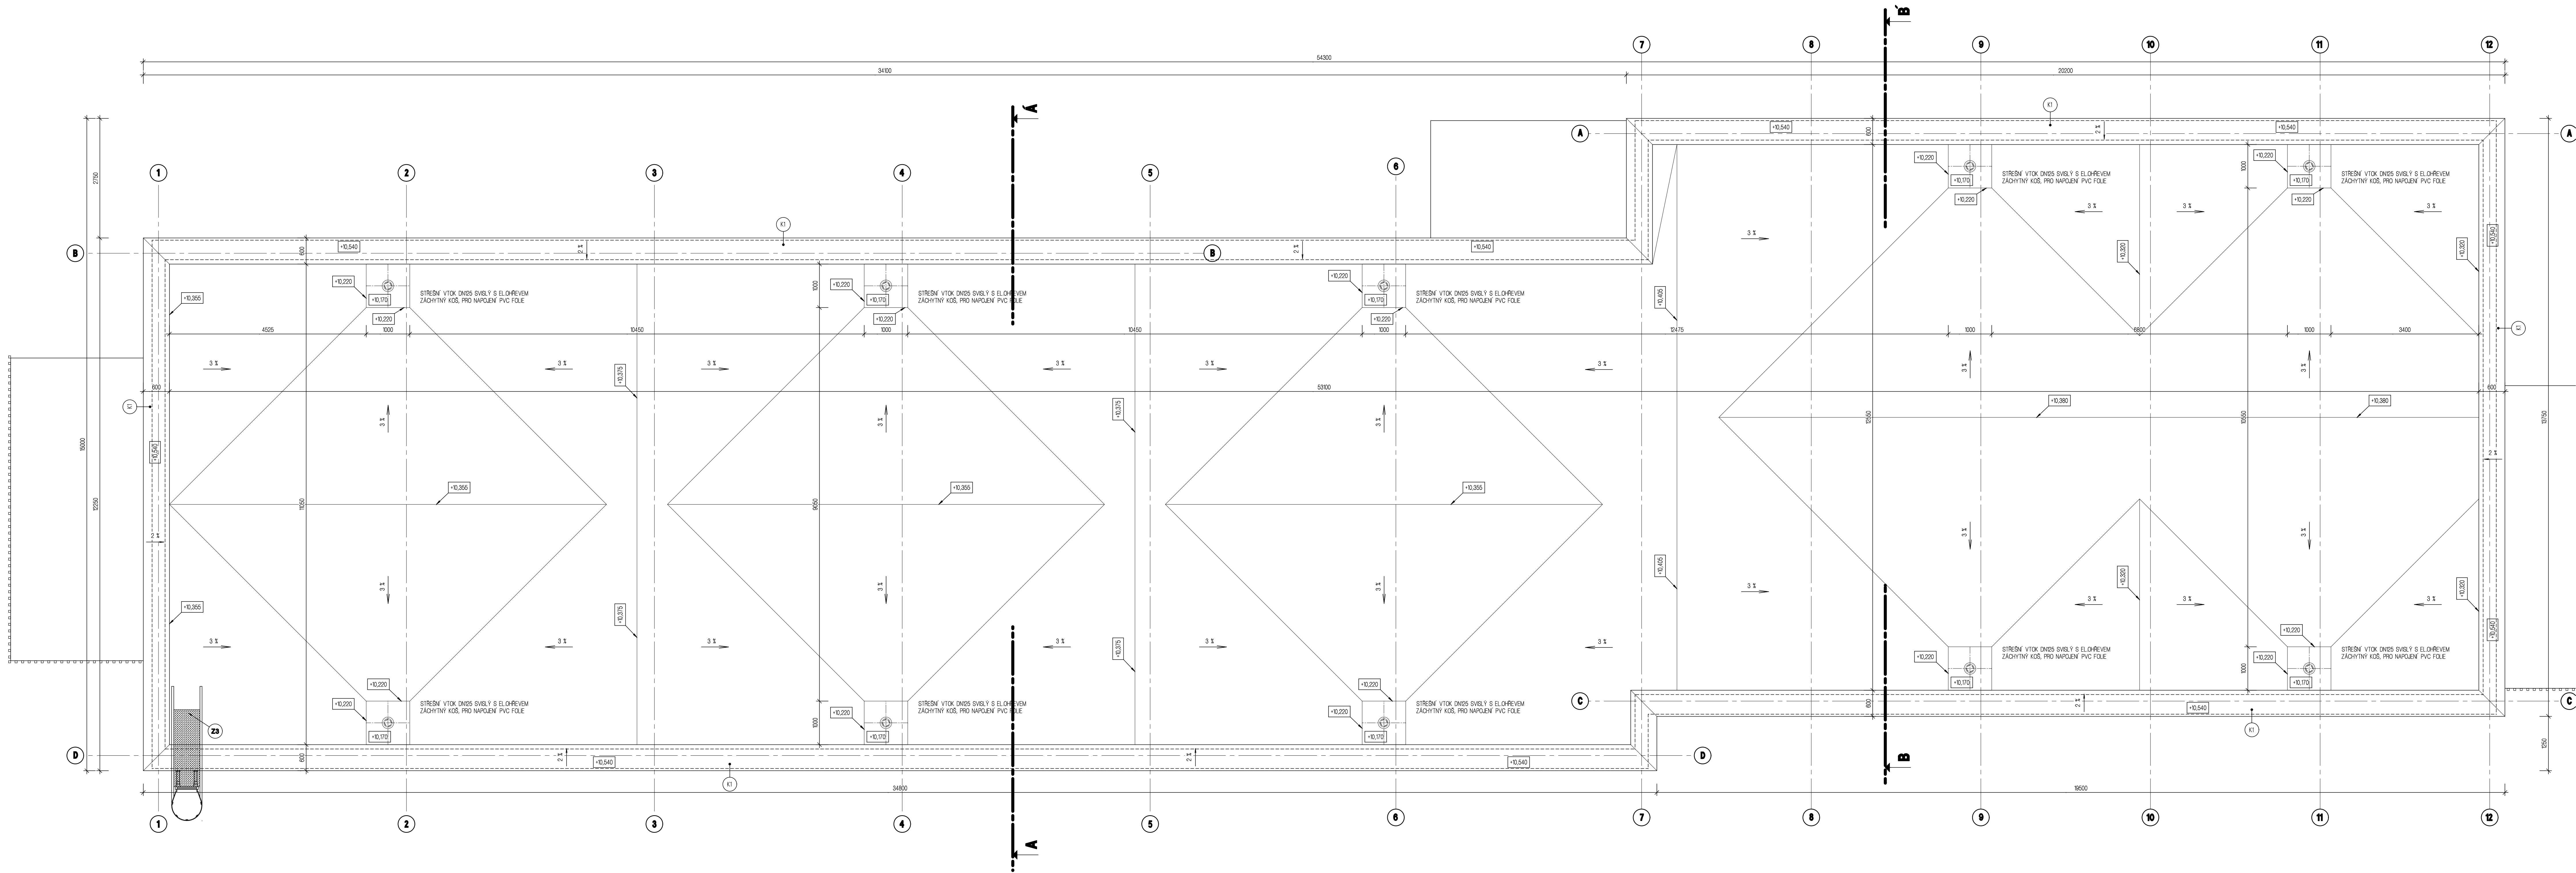


SKLADBY STŘEŠNÍCH PLÁŠŤŮ

- 11 Hydroizolace fóle z PVC-P 1.1.0mm určená k mechanickému kotvení, hydroizolační vrstva (např. CERPLAN 75)
- Separční vrstva ze 100x100 mm, separační vrstva (např. FELTEK 300)
- Spádové křivky EPS 100 100x50mm (průměr) 120mm - spádové křivky ze stabilizovaného pěnového polystyrenu, tepelněizolační a spádové vrstva
- EPS 100 1.1.00mm - izolace ze stabilizovaného pěnového polystyrenu, tepelněizolační vrstva
- Polystyrenová lepenka, varianta systém mechanického kotvení (např. ASTA-GST, STD, PUK 300)
- Plát z SBS modifikovaného asfaltu 1.1.0mm s hliníkovou vrstvou s jemnozrnným posypem, parolánící, vodotěsnicí a provzdušňovací vrstva (např. GLASTEK AL 40 MNERAL)
- Asfaltová, vodou ředitelná emulze, ořivkový nátěr podkladu (např. ZERPRIMER)
- Mezní sklonová vrstva - stabilizační konstrukce desky s nosníky a kotvami

POZNÁMKA

- STŘEŠNÍ SOUPRAVY MUSÍ BYT REALIZOVÁNO ZE SOPŘÍMUTU JEDNOHO DODAVATELE DLE TECHNOLOGICKÉHO PŘEDPISU.
- PROSTUPY STŘEŠNÍM PLÁŠŤEM BUDOV, REŠENÍ SYSTÉMOVĚ DLE TECHNOLOGICKÉHO PŘEDPISU ZVÝŠENÍHO SYSTÉMU POMOCÍ MANŽET A OCHRÁNEK.

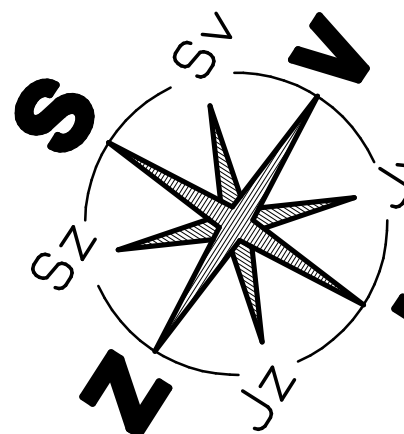

HP Ing. Miroslav Poláček	AUTŮR ARCHITECTONICKÉHO ŘEŠENÍ Ing. arch. Nada RICHTEROVÁ	ZODPOVĚDNÝ PROJEKTANT Ing. Miroslav Poláček
TECHNICKÁ KOORDINACE Ing. Pavel DIT	SPOLUPRÁCE Ing. Pavel DIT	SPOLUPRÁCE Ing. Pavel DIT
K.č.: Střecha nad DIT		
INVESTOR: Město Brozany nad DIT, Páskova ulice 75, 41 01 Brozany nad DIT		
AKCE:	FORMÁT - A4	DATUM 4/2020
STUPĚN PO BROZANY 12BJ	STUPĚN PO PP	ZAKÁZKOVÉ ČÍSLO 04/2020
PROJEKT D1.1. ARCHITECTONICKO - STAVEBNÍ ŘEŠENÍ	MAJITEL 1:50	ARCHIVNÍ ČÍSLO 100 - 04/2020
VÝKRES: STŘEŠNÍ PLÁŠŤ	Č. VÝKRS 4	Štáto park