


Pohled Od Jihozápadu

/M 1:75/

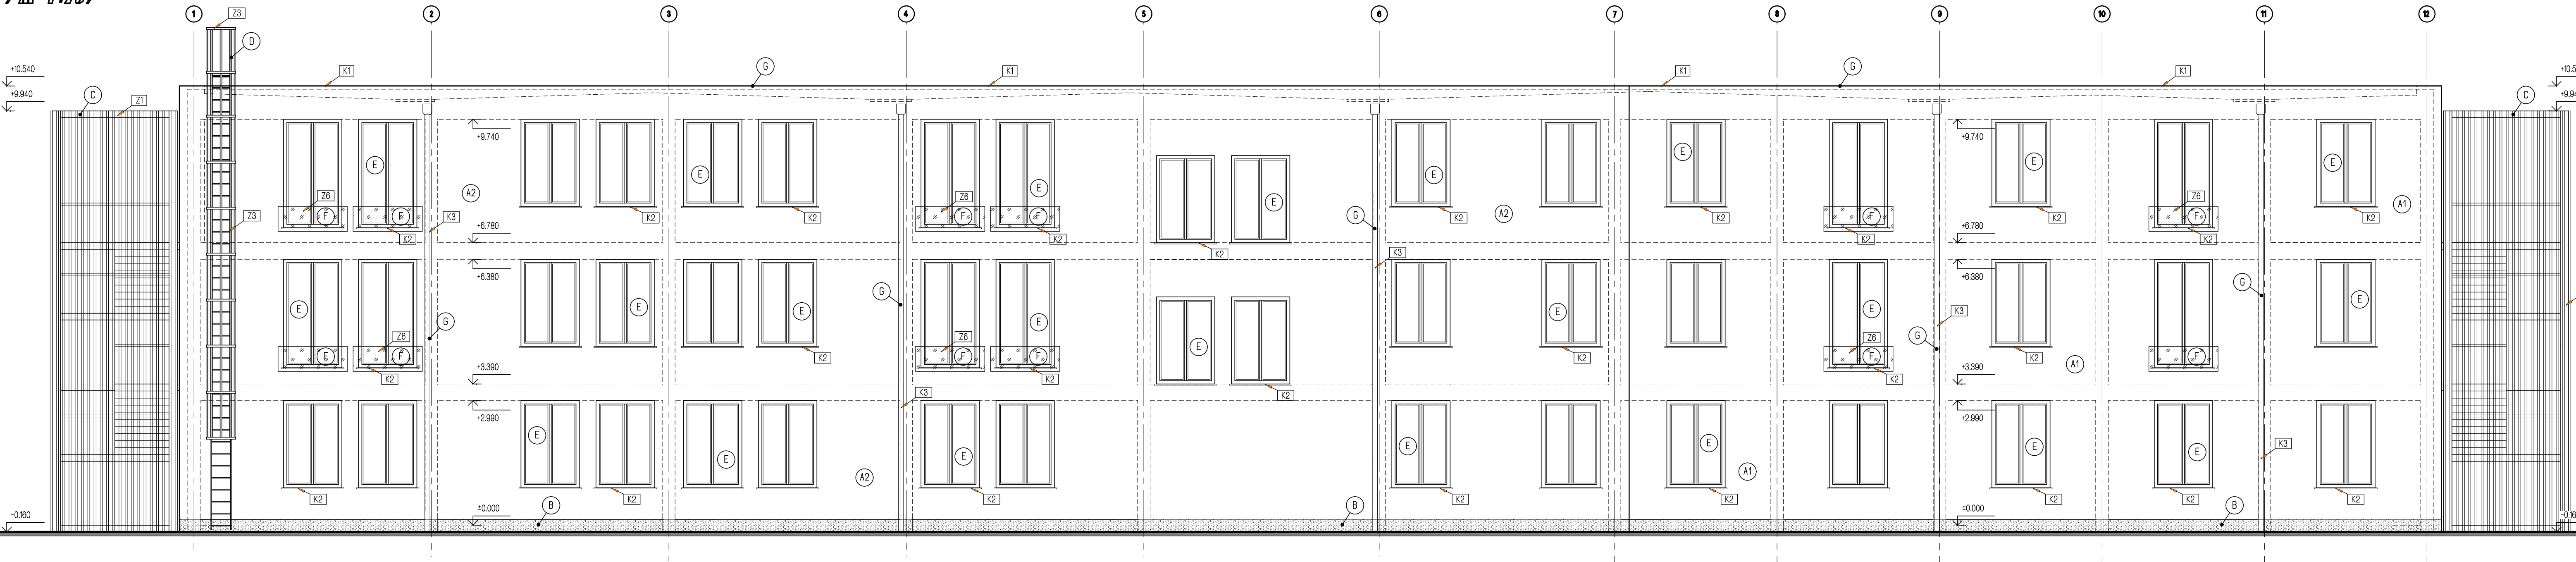

POZNÁMKA:

- A1 OBVODOVÝ PLÁŠŤ - NOSNÁ KONSTRUKCE - STÁVAJÍCÍ ZDIVO Z OHELNÝCH DUTINOVÝCH TVAROVEK
ZATEPLENO UCELENÝM ZATEPLOVACÍM SYSTÉMEM S IZOLANTEM EPS 1200mm
- PROBARVENÁ TENKOVRSŤVÁ SLIKÁTOVÁ OMÍTKA - barva ŠEDÁ
- A2 OBVODOVÝ PLÁŠŤ - NOSNÁ KONSTRUKCE - STÁVAJÍCÍ ZDIVO Z OHELNÝCH DUTINOVÝCH TVAROVEK
ZATEPLENO UCELENÝM ZATEPLOVACÍM SYSTÉMEM S IZOLANTEM EPS 1200mm
- PROBARVENÁ TENKOVRSŤVÁ SLIKÁTOVÁ OMÍTKA - barva OKROVÁ
- B SKL. FASÁDY - DEKORATIVNÍ OMÍTKA Z PROBARVENÉHO KAMENIVA (např. WEBER.PAS MARMOLIT
- typ a barva DLE POŽADAVKU INVESTORA)
- C OCELOVOBETONOVÉ VNĚJŠÍ SCHODIŠTĚ (viz. samostatný výkres)
- D OCELOVÝ POŽÁRNÍ ZEBŘÍK POZNÁKOVANÝ
- E OKNA - PLASTOVÁ - barva ŠEDÁ (RAL 7004 - Signalgrau), zasklení - TERMIZOLAČNÍ TROJSKLO
DVEŘE - HLINIKOVÉ - barva ŠEDÁ (RAL 7004 - Signalgrau), zasklení - TERMIZOLAČNÍ TROJSKLO
- F ZABRADLÍ Z BEZPEČOSTNÍHO SKLA CONEX DO HLINIKOVÝCH RAMEN
- G KLEMPŘSKÉ KONSTRUKCE - materiál POPLASTOVANÝ HLINIKOVÝ PLECH

HIP ing. Miroslav Polerecký		AUTÓRI ARCHITEKTONICKÉHO ŘEŠENÍ ing. arch. Nada RICHTEROVÁ		ZODPOVĚDNÝ PROJEKTANT ing. Miroslav Polerecký	
TECHNICKÁ KOORDINACE ing. Pavel OTT		SPOLUPRÁCE ing. Pavel OTT			
K.ú.: Brozany nad Ohří					
INVESTOR: Městojs Brozany nad Ohří, Palackého náměstí 75, 411 81 Brozany nad Ohří				FORMÁT	
AKCE:				~ xA4	
 BROZANY 12BJ				DATUM	
				4/2020	
				STUPEŇ PD	
				PP	
				ZAKÁZKOVÉ ČÍSLO	
				04/2020	
				ARCHIVNÍ ČÍSLO	
				196 - 04/2020	
profeso:				mřítko:	
D1.1. ARCHITEKTONICKO - STAVEBNÍ ŘEŠENÍ				1 : 75	
výkres:				č.výkr.:	
TECHNICKÝ POHLED OD JIHOZÁPADU				9	