


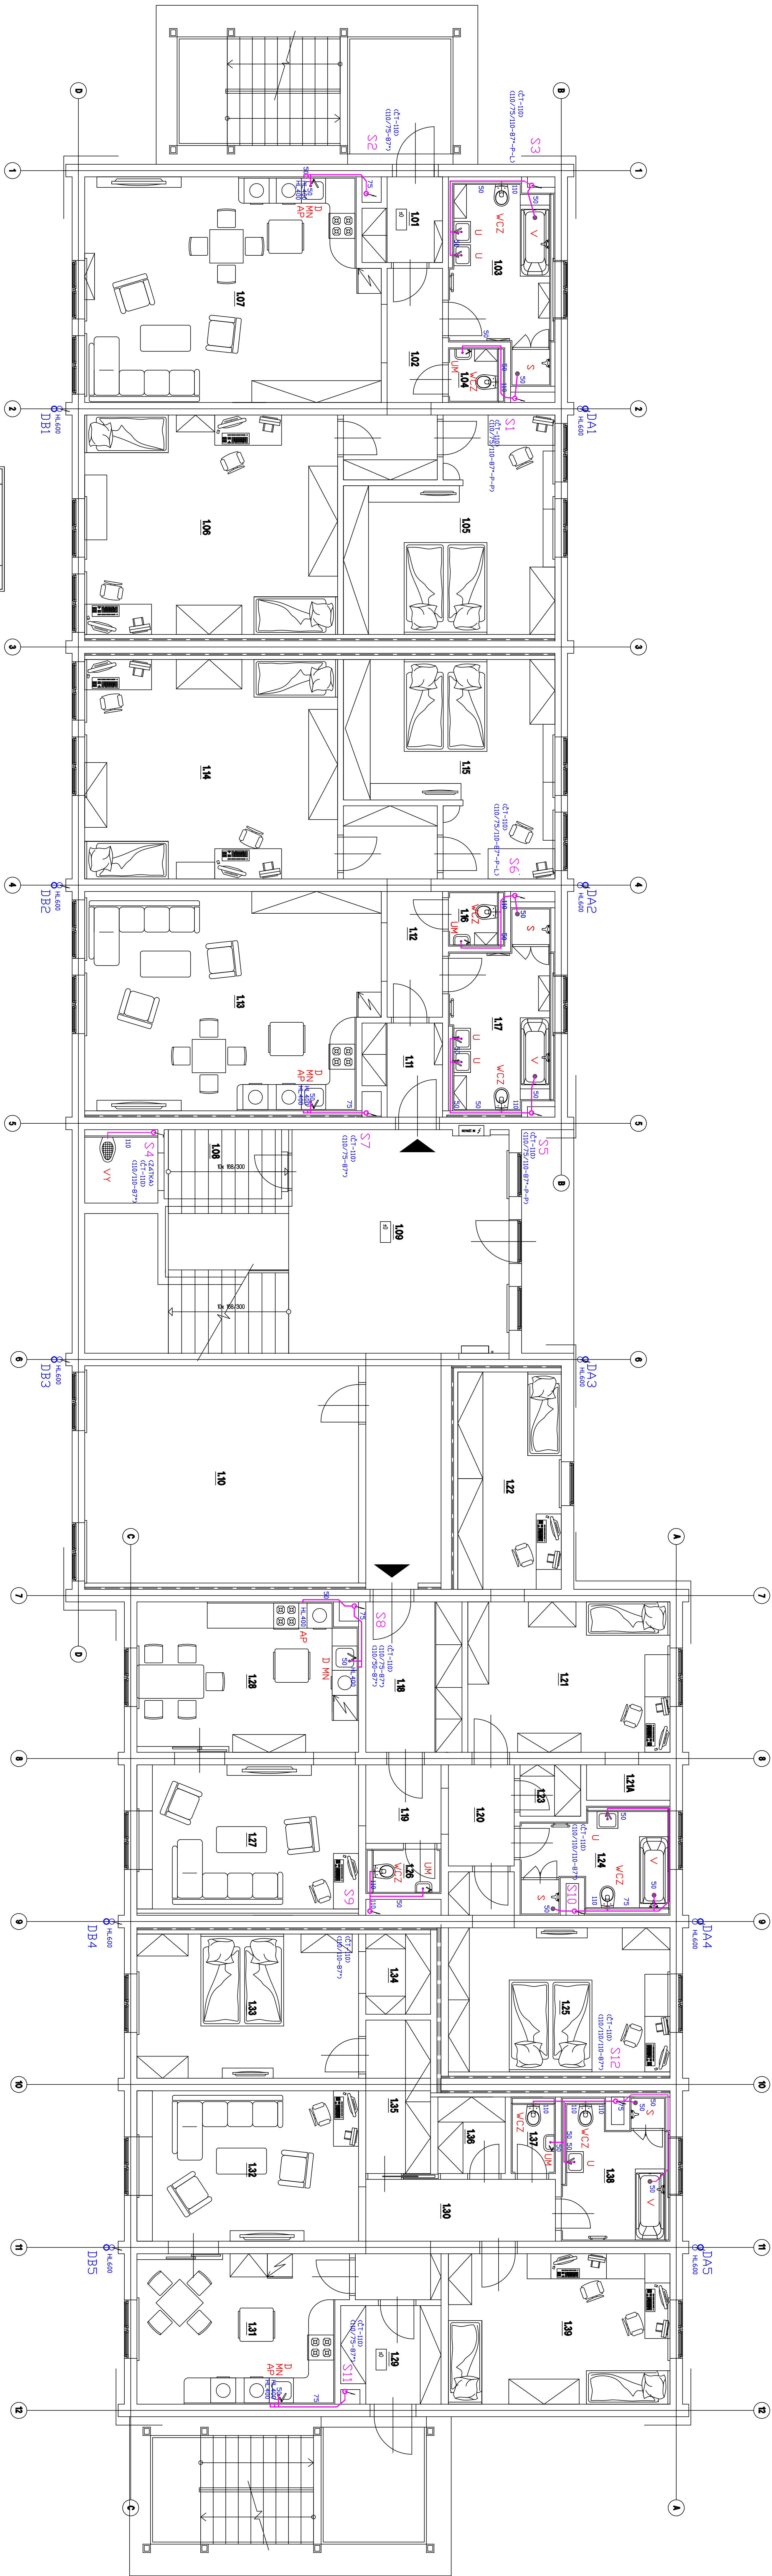

LEGENDA MÍSTNOSTÍ



- kanalizaci potrubí sfelekových vod
- kanalizační potrubí dešťových vod
- odpadové vody a vody dešťových vod

kan.amnaturny připojovací: HL HUTTERER-LECHNER GmbH

kan, potrubí a tvarovky: HTPP, PVC KG-svodné potr., odpadní a připojovací potrubí - obyčejné místnosti RAUPLANO PLUS

DEŠŤOVÁ KANALIZACE - VÝMĚNA LAPAČŮ STŘEŠNÍCH SPLAVENIN A PRVKŮ OKAPOVÉHO SYSTÉMU (KOTLIKY, SVODY)

