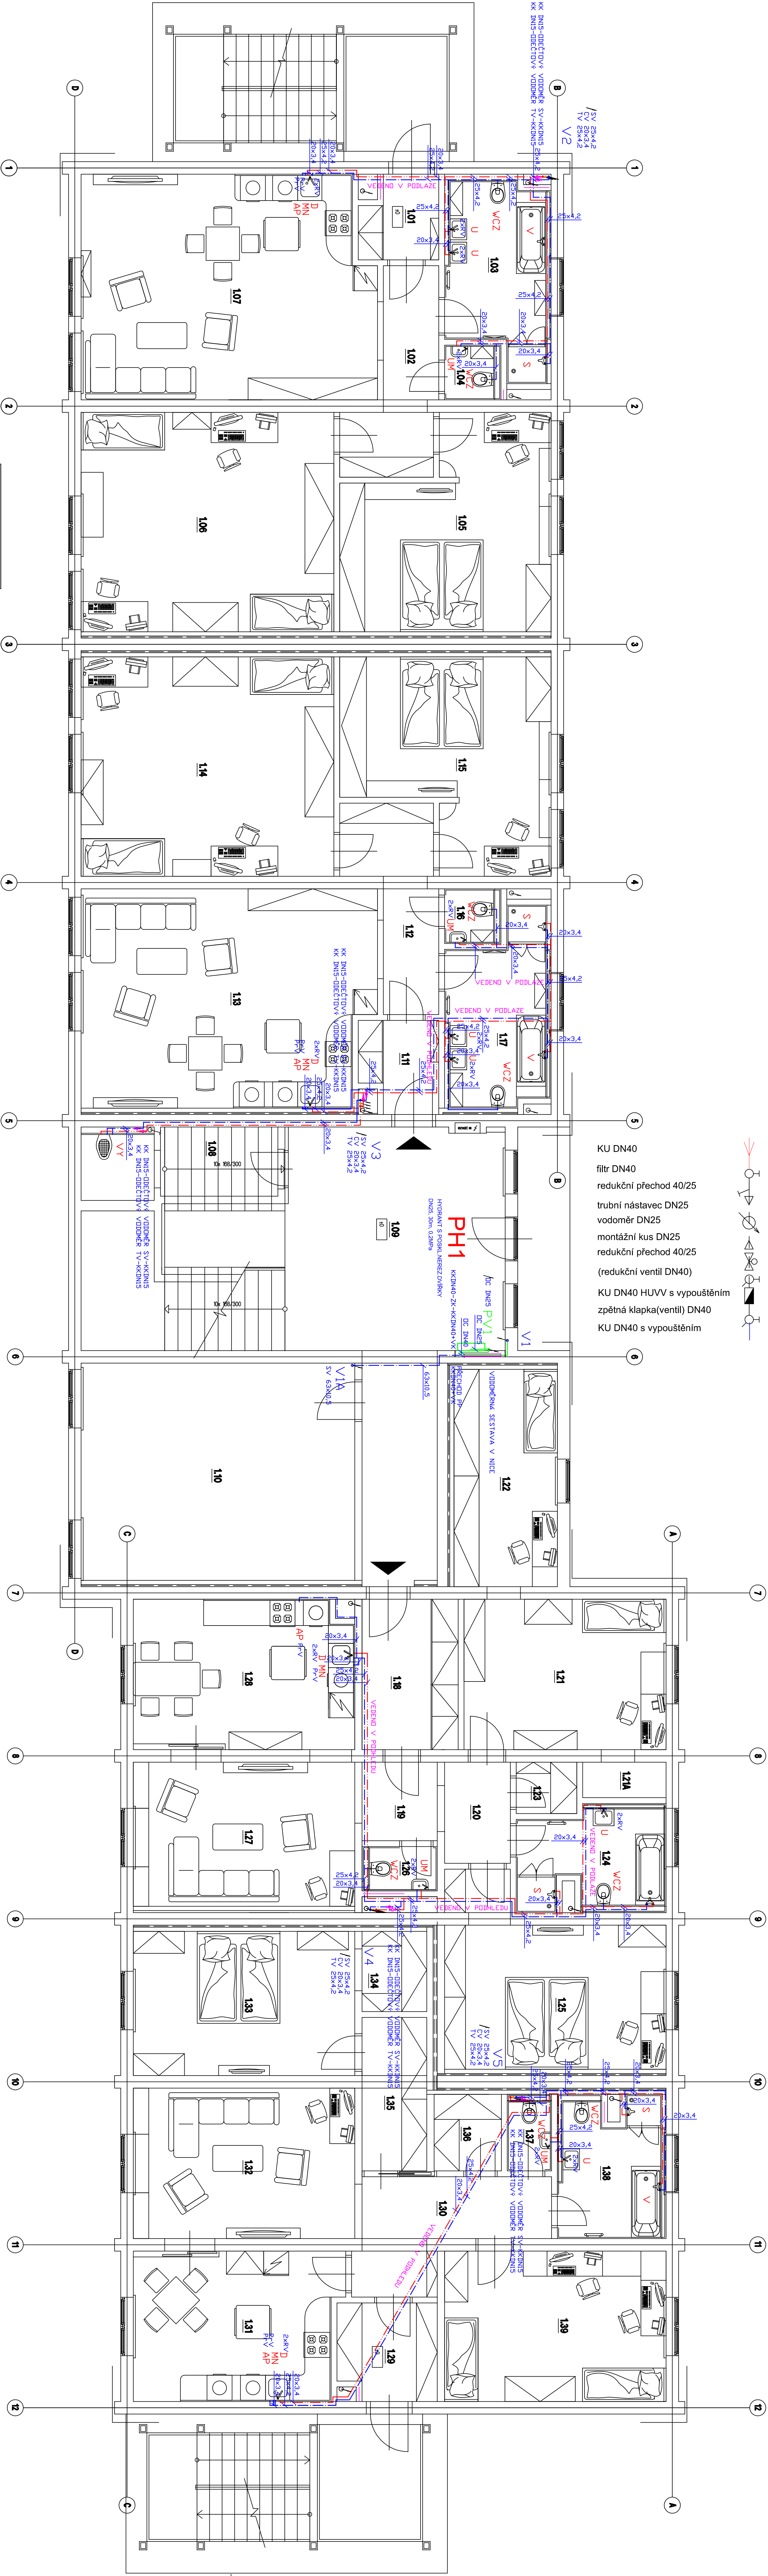


VODOMĚRNÁ SESTAVA - ZAVTVOJA

- KU DN40
- filtr DN40
- redukční přechod 40/25
- trubní nástavec DN25
- vodoměr DN25
- montážní kus DN25
- redukční přechod 40/25
- (redukční ventil DN40)
- KU DN40 HUVV s vypouštěním
- zpětná klapka(ventil) DN40
- KU DN40 s vypouštěním

LEGENDA MÍSTNOSTÍ



LEGENDA ROZVODŮ:

- SV - STUDENÁ VODA UPRÁVENÁ
- TV - TEPLÁ VODA
- CV - ODKLUČE
- PV - POŽÁRNÍ VODA

TLoušťka navlekové izolace na vodovodním potrubí:

TL (mm)	TL (mm) - volně vedené p.
SV - STUDENÁ VODA	9 mm
TV - TEPLÁ VODA	16 mm
PV - POŽÁRNÍ VODA	16 mm
CV - ODKLUČE	30 mm + ALU

OSAZENÍ HYDRANTU:

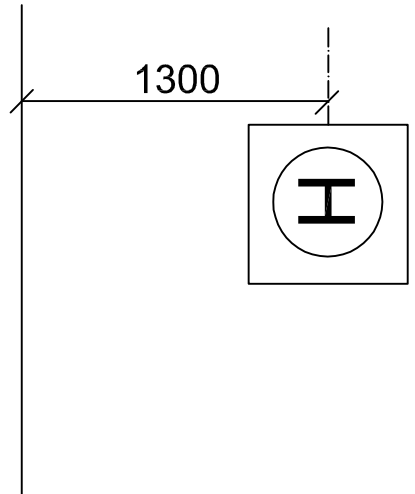

POŽÁRNÍ VODOVOD BUDE PROVEDEN Z OCELOVÉHO POZINKOVANÉHO POTRUBÍ
MATERIÁL VODOVODU VNITŘNÍHO SV/TV PPR PN20

stávající potrubí demontováno

potrubí zakryto sádkou, podhledy a příčky

umístěna revizní dvířka u distálních kusu na kanalizaci a u užívání a. amatur na vodovodním potrubí

NA SV POTRUBÍ BUDE U STUPOVACÍHO POTRUBÍ V OSAZEN OV V NEVÝŠE POLOŽENÉM MÍSTĚ

KOMPENZAČNÍ POTRUBÍ - kompenzátor nebo kompenzační smyčky dle udrcení potrubí - pevných bodů

Prostupy požárně dělícími konstrukcemi osazeny požárními ucpávkami

poziatanka:

způsob napojení amatur bude upřesněn dle investorem vybraného typu ZP

POTRUBÍ VEDEBNÁ POD STROPEM NA ZÁVĚSECH - VZDA ENOST DLE TAB.

