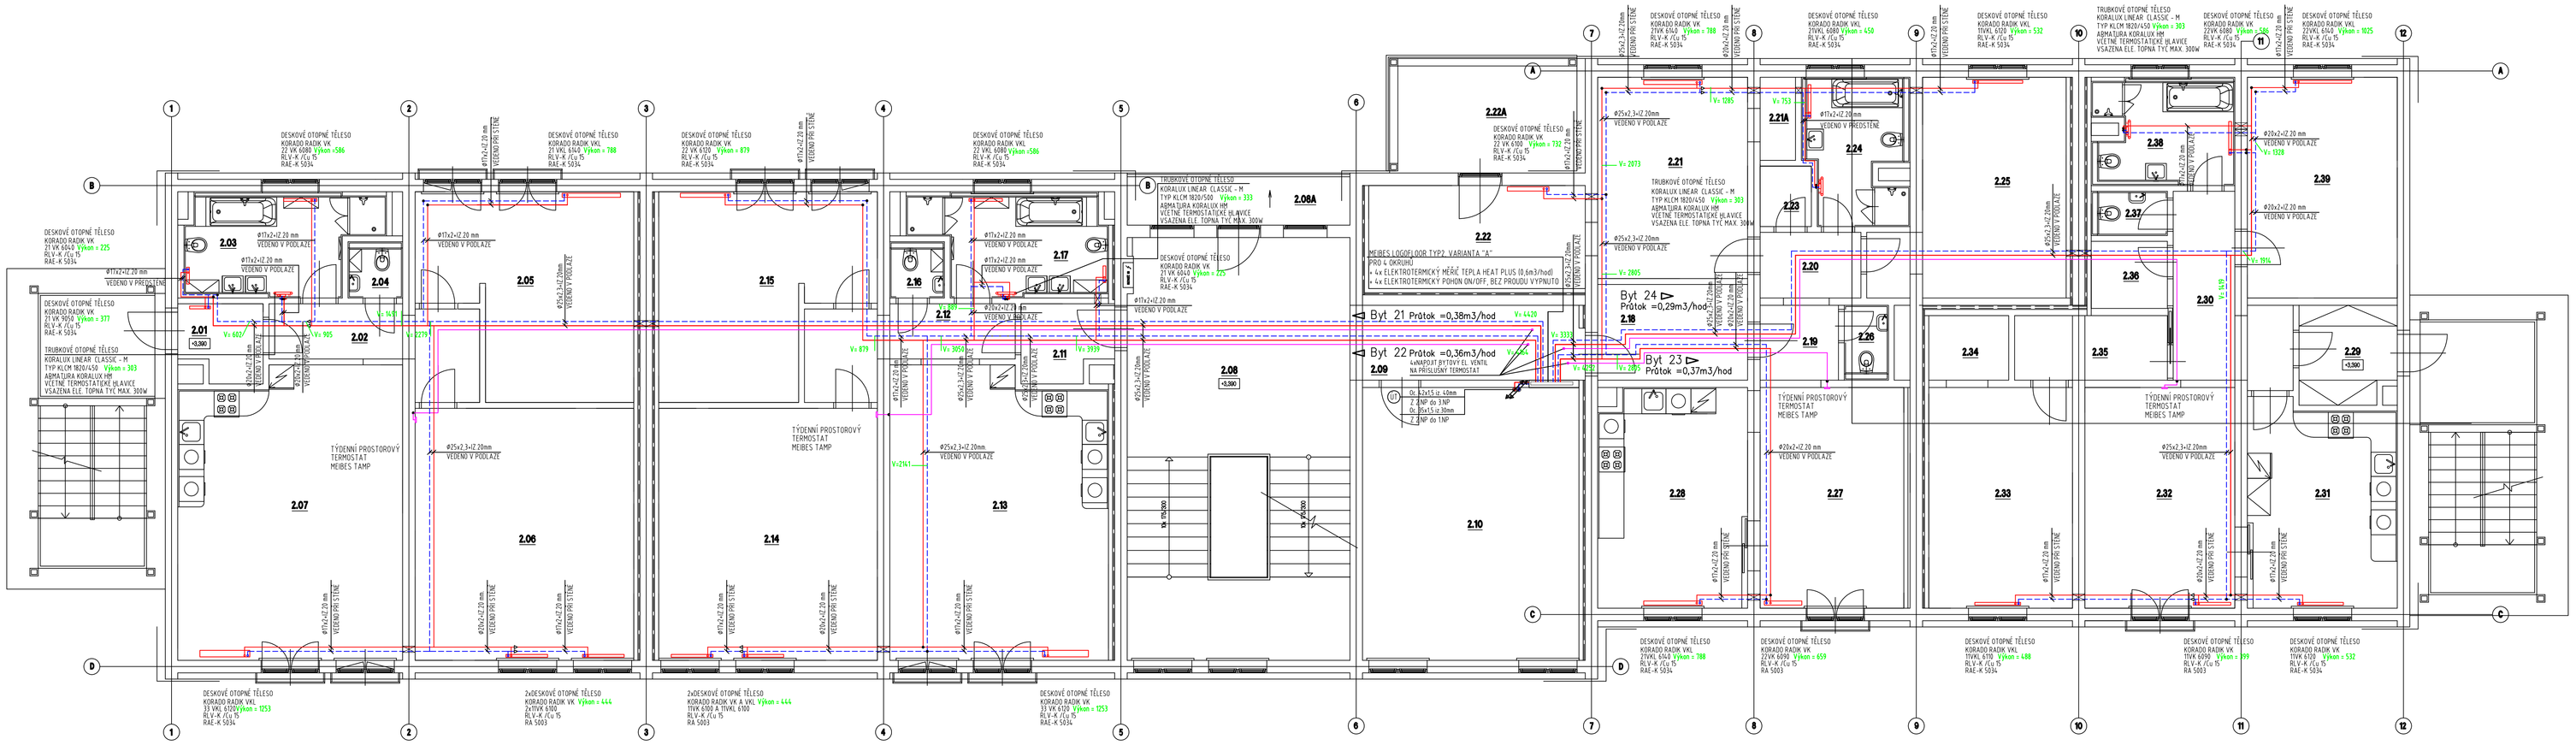

LEGENDA MÍSTNOSTÍ

Číslo	NÁZEV MÍSTNOSTI	Plocha [m²]	TEPLOTA [°C]	TEP. ZTR. [W]

LEGENDA:

- POTRUBÍ Cu - VEDENO V DRÁŽCE V PODLAZE
- KABEL CYKY 3x1,5 mm²
- POTRUBÍ STOUPAČKA PROCHÁZÍ MEZI PATRY
- VÝŠKOVÁ ZMĚNA POTRUBÍ V RÁMCI JEDNOHO PATRA
- DESKOVÉ OTOPNÉ TĚLESO
- TRUBKOVÉ OTOPNÉ TĚLESO

TEPLOTNÍ SPÁD TOPNÉHO OKRUHU 60/40°C

DESKOVÉ OTOPNÉ TĚLESO
KORADO RADIK VK
33 VK 600
RLV-K /Cu 15
RAE-K 5034
RA 5003

TRUBKOVÉ OTOPNÉ TĚLESO
KORALUX LINEAR CLASSIC M
ROVNÉ SE STŘEDOVÝM PŘIPOJENÍM
TYP KLCM 1500/500
ARMATURA KORALUX MM
VĚTNÉ TERMOSTATICKÉ HLAVICE
VSAZENA ELE. TOPNÁ TYČ MAX. 300W

TYP OTOPNÉHO TĚLESA
TYP A VÝROBCE OTOPNÉHO TĚLESA
TYPOVÉ OZNAČENÍ, ROZMĚR OTOPNÉHO TĚLESA
PŘIPOJOVACÍ ŠROUBENÍ (DANFOSS)
TERMOSTATICKÉ HLAVICE (DANFOSS)
RUČNÍ HLAVICE

TYP OTOPNÉHO TĚLESA
VÝROBCE
TYPOVÉ OZNAČENÍ
ROZMĚR OTOP. TĚLESA
PŘIPOJOVACÍ ŠROUBENÍ
REGULAČNÍ TERMOSTATICKÉ HLAVICE
DOPLŇKOVÁ TOPNÁ TYČ

TÝDENNÍ PROSTOROVÝ TERMOSTAT MEBES TAMP

PROSTUP STĚNOU PRO POTRUBÍ ÚT

HIP Ing. Miroslav Pokrovský **TECHNICKÁ KOORDINACE** Ing. Pavel OTT	**AUTOR PROFESNÍ ČÁSTI:** Ing. Stanislav HYŠÁNEK **SPOLUPRÁCE** Ing. Pavel OTT	**ZODPOVĚDNÝ PROJEKTANT** Ing. Miroslav Pokrovský

R.Č.: Brozany nad ONV

INVESTOR: Město Brozany nad ONV, Pekařská náměstí 75, 411 81 Brozany nad ONV

AKCE: **BROZANY 12BJ**

FORMÁT - A4
DATUM 4/2020
STUPEŇ PD DP
ZAKÁZKOVÉ ČÍSLO 04/2020
ARCHIVNÍ ČÍSLO 08 - 04/2020
číslo paré:

profese: **D 1.4.B TECHNIKA PROSTŘEDÍ STAVEB-VYTÁPĚNÍ**

výkres: PŮDORYS 2.NP

MĚŘÍTKO: 1 : 50

Č.výkresu: 03