



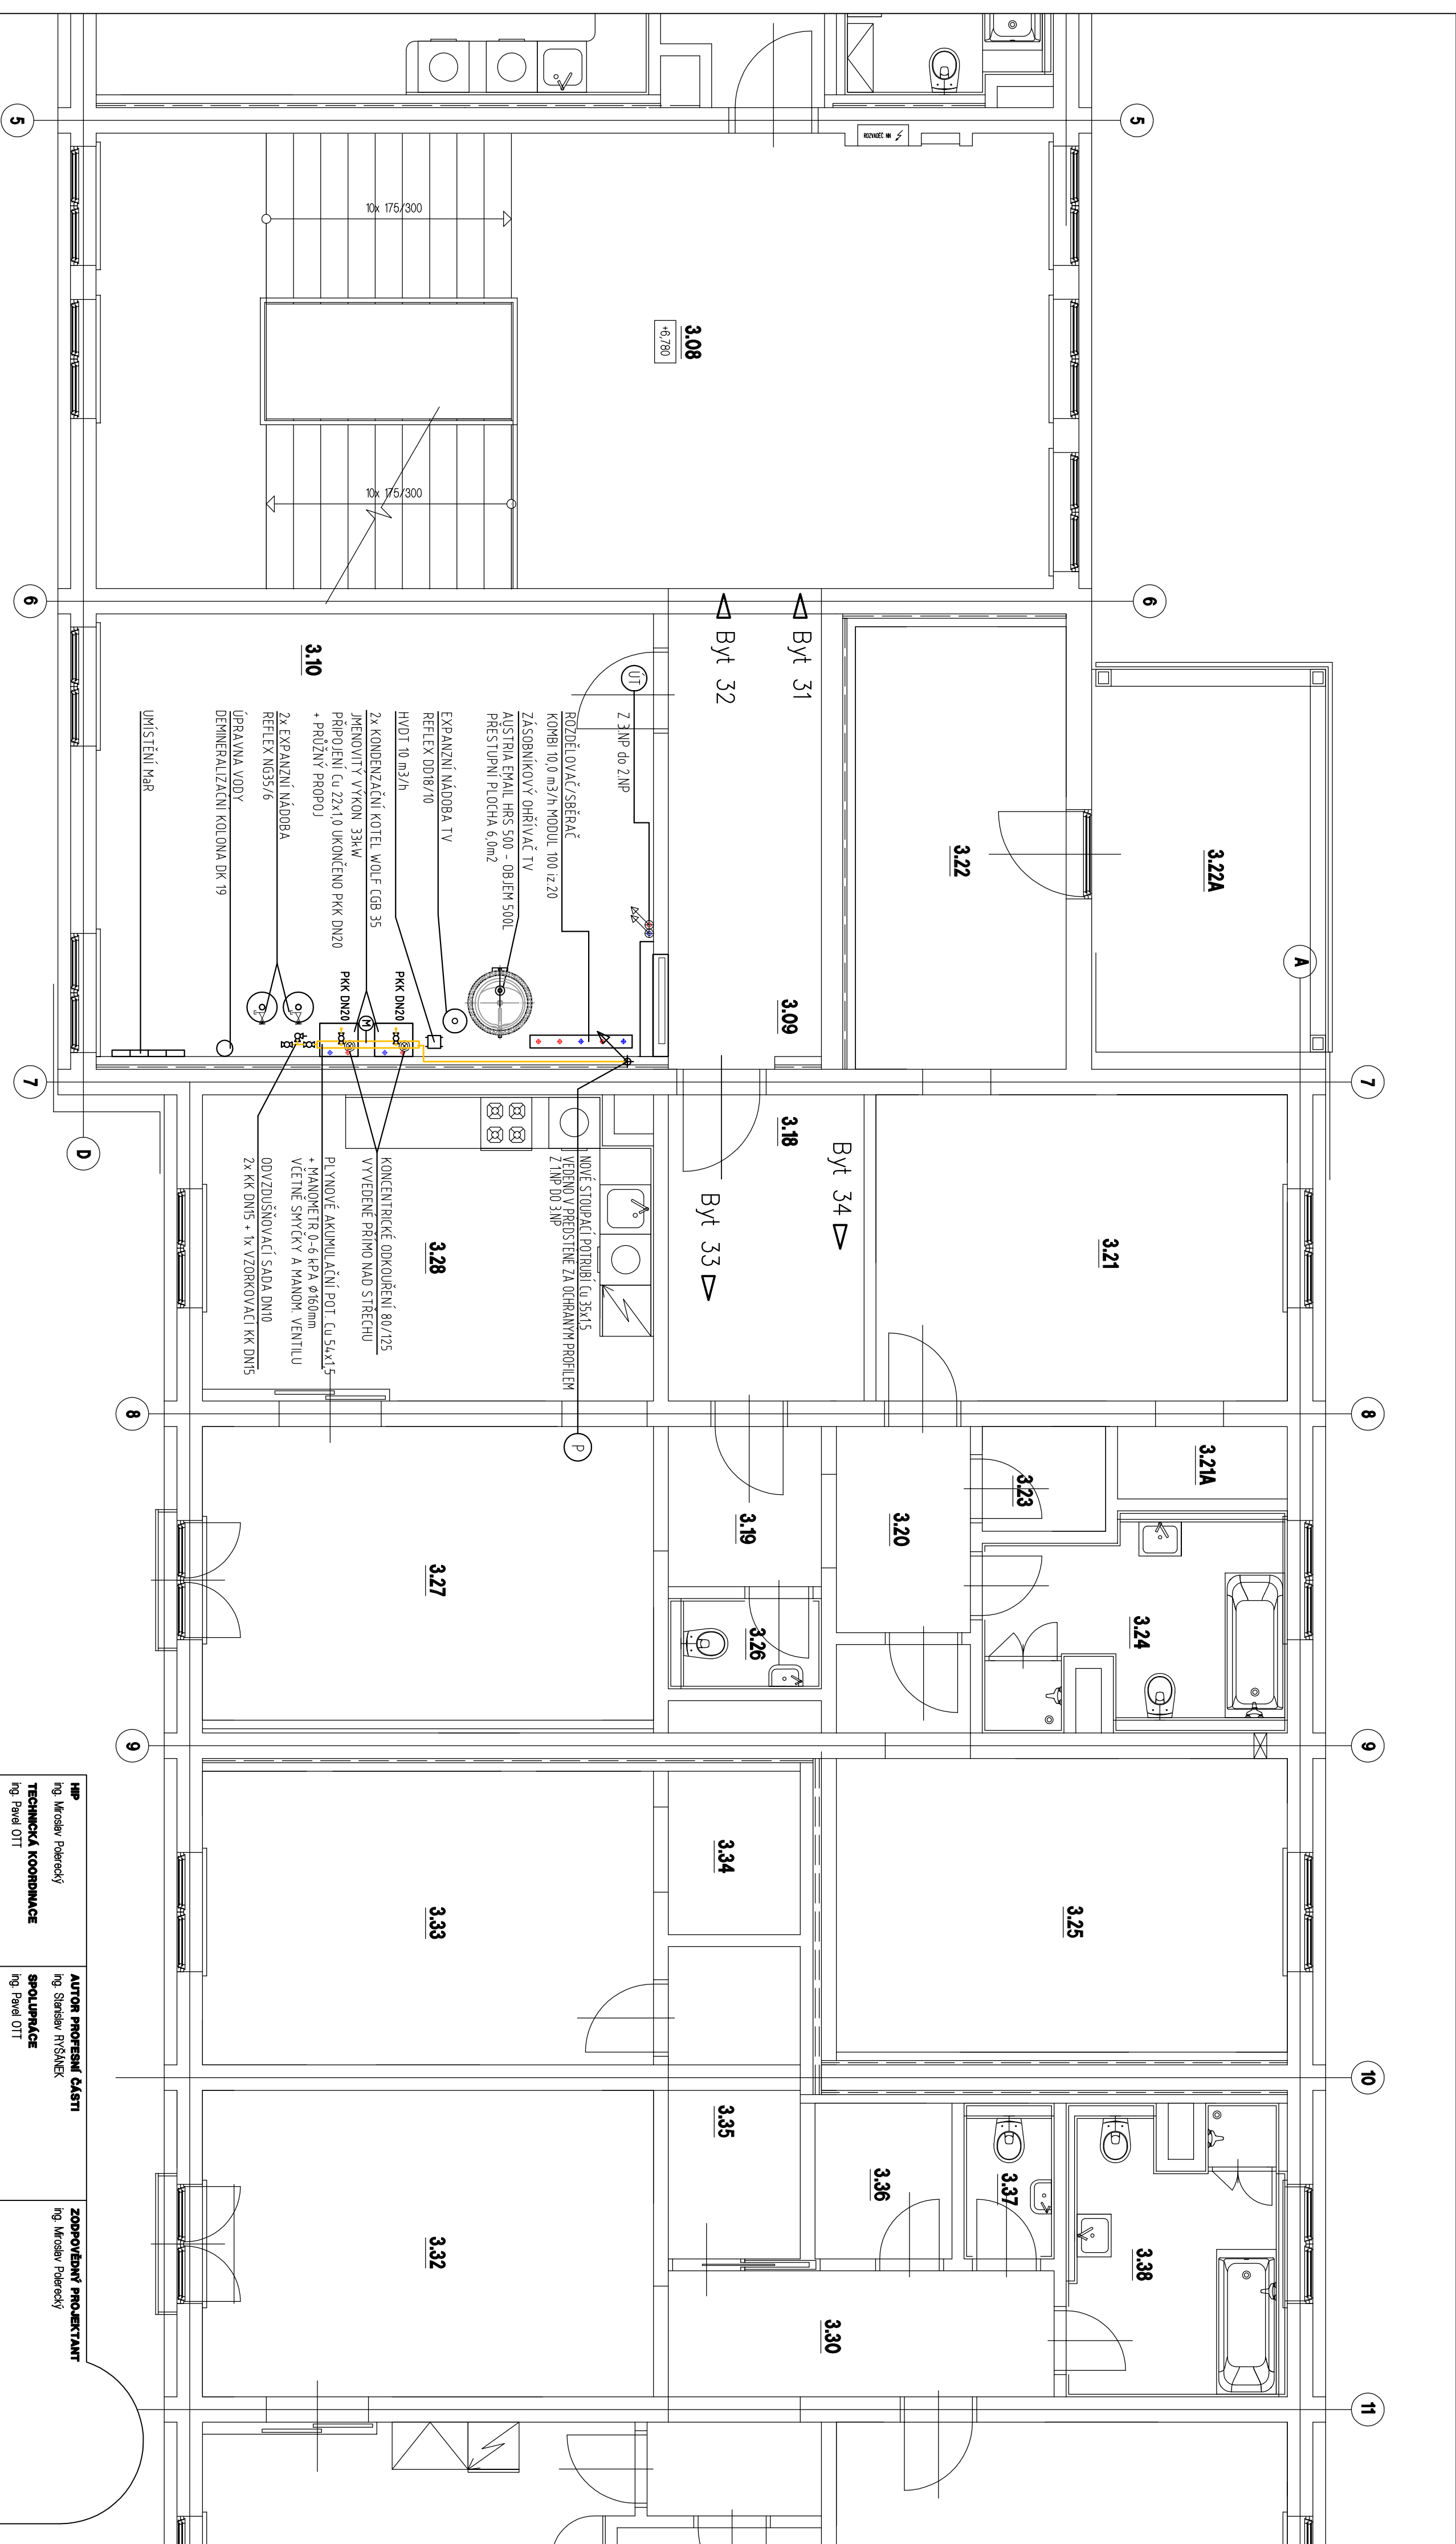

PŮDORYSNÉ SCHÉMA OBJEKTU S VYZNAČENÍM ŘEŠENÉHO PROSTORU

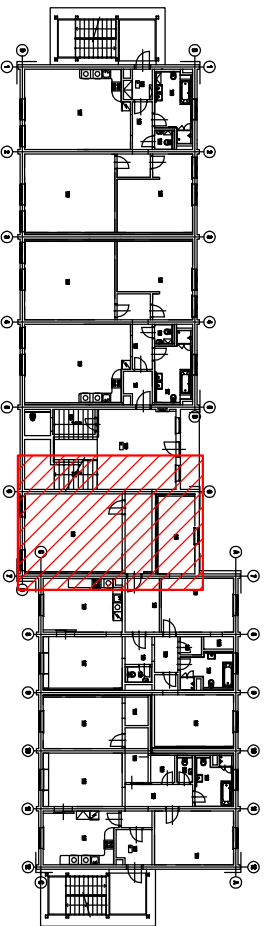

LEGENDA:

- NOVÁ ČÁST VNITŘNÍHO PLYNOVODU Z CU POTRUBÍ VEDENÁ V PŘEDSTĚNĚ ZA OCHRANNÝM PROFILEM
- STOUPACÍ POTRUBÍ VEDENÉ MEZI PATRY

|   |                                                      |  |                                                         |
|---|------------------------------------------------------|--|---------------------------------------------------------|
| <b>HP</b><br>Ing. Miroslav Polerecký                                                                                           | <b>AUTOR PROFESNÍ ČÁSTI</b><br>Ing. Štefánek RYŠÁNEK |  | <b>ZODPOVĚDNÝ PROJEKTANT</b><br>Ing. Miroslav Polerecký |
|   | <b>TECHNICKÁ KOORDINACE</b><br>Ing. Pavel OTT        |  |                                                         |
| <b>K.Č.L.:</b> Brozany nad Ohří                                                                                                |                                                      |  |                                                         |
| <b>INVESTOR:</b> Masaryk Brozany nad Ohří, Pátekovo náměstí 75, 471 81 Brozany nad Ohří                                        |                                                      |  |                                                         |
| <b>AKCE:</b><br><br><br><b>BROZANY 12BJ</b> | <b>FORMÁT</b><br>- A4                                |  |                                                         |
|   | <b>DATUM</b><br>4/2020                               |  |                                                         |
|   | <b>STUPEŇ PD</b><br>PP                               |  |                                                         |
|   | <b>ZAKÁZKOVÉ ČÍSLO</b><br>04/2020                    |  |                                                         |
| <b>ARCHIVNÍ ČÍSLO</b><br>186 - 04/2020                                                                                         |                                                      |  | <b>Číslo parčí:</b>                                     |
| <b>mřítko:</b><br><b>1 : 50</b>                                                                                                |                                                      |  |                                                         |
| <b>PROJEKT:</b><br>D 14.B TECHNICKÁ PROSTŘEDÍ STAVEB - PLYNOVOD                                                                |                                                      |  |                                                         |
| <b>VÝKRES:</b><br>PŮDORYS 3.NP                                                                                                 |                                                      |  |                                                         |