


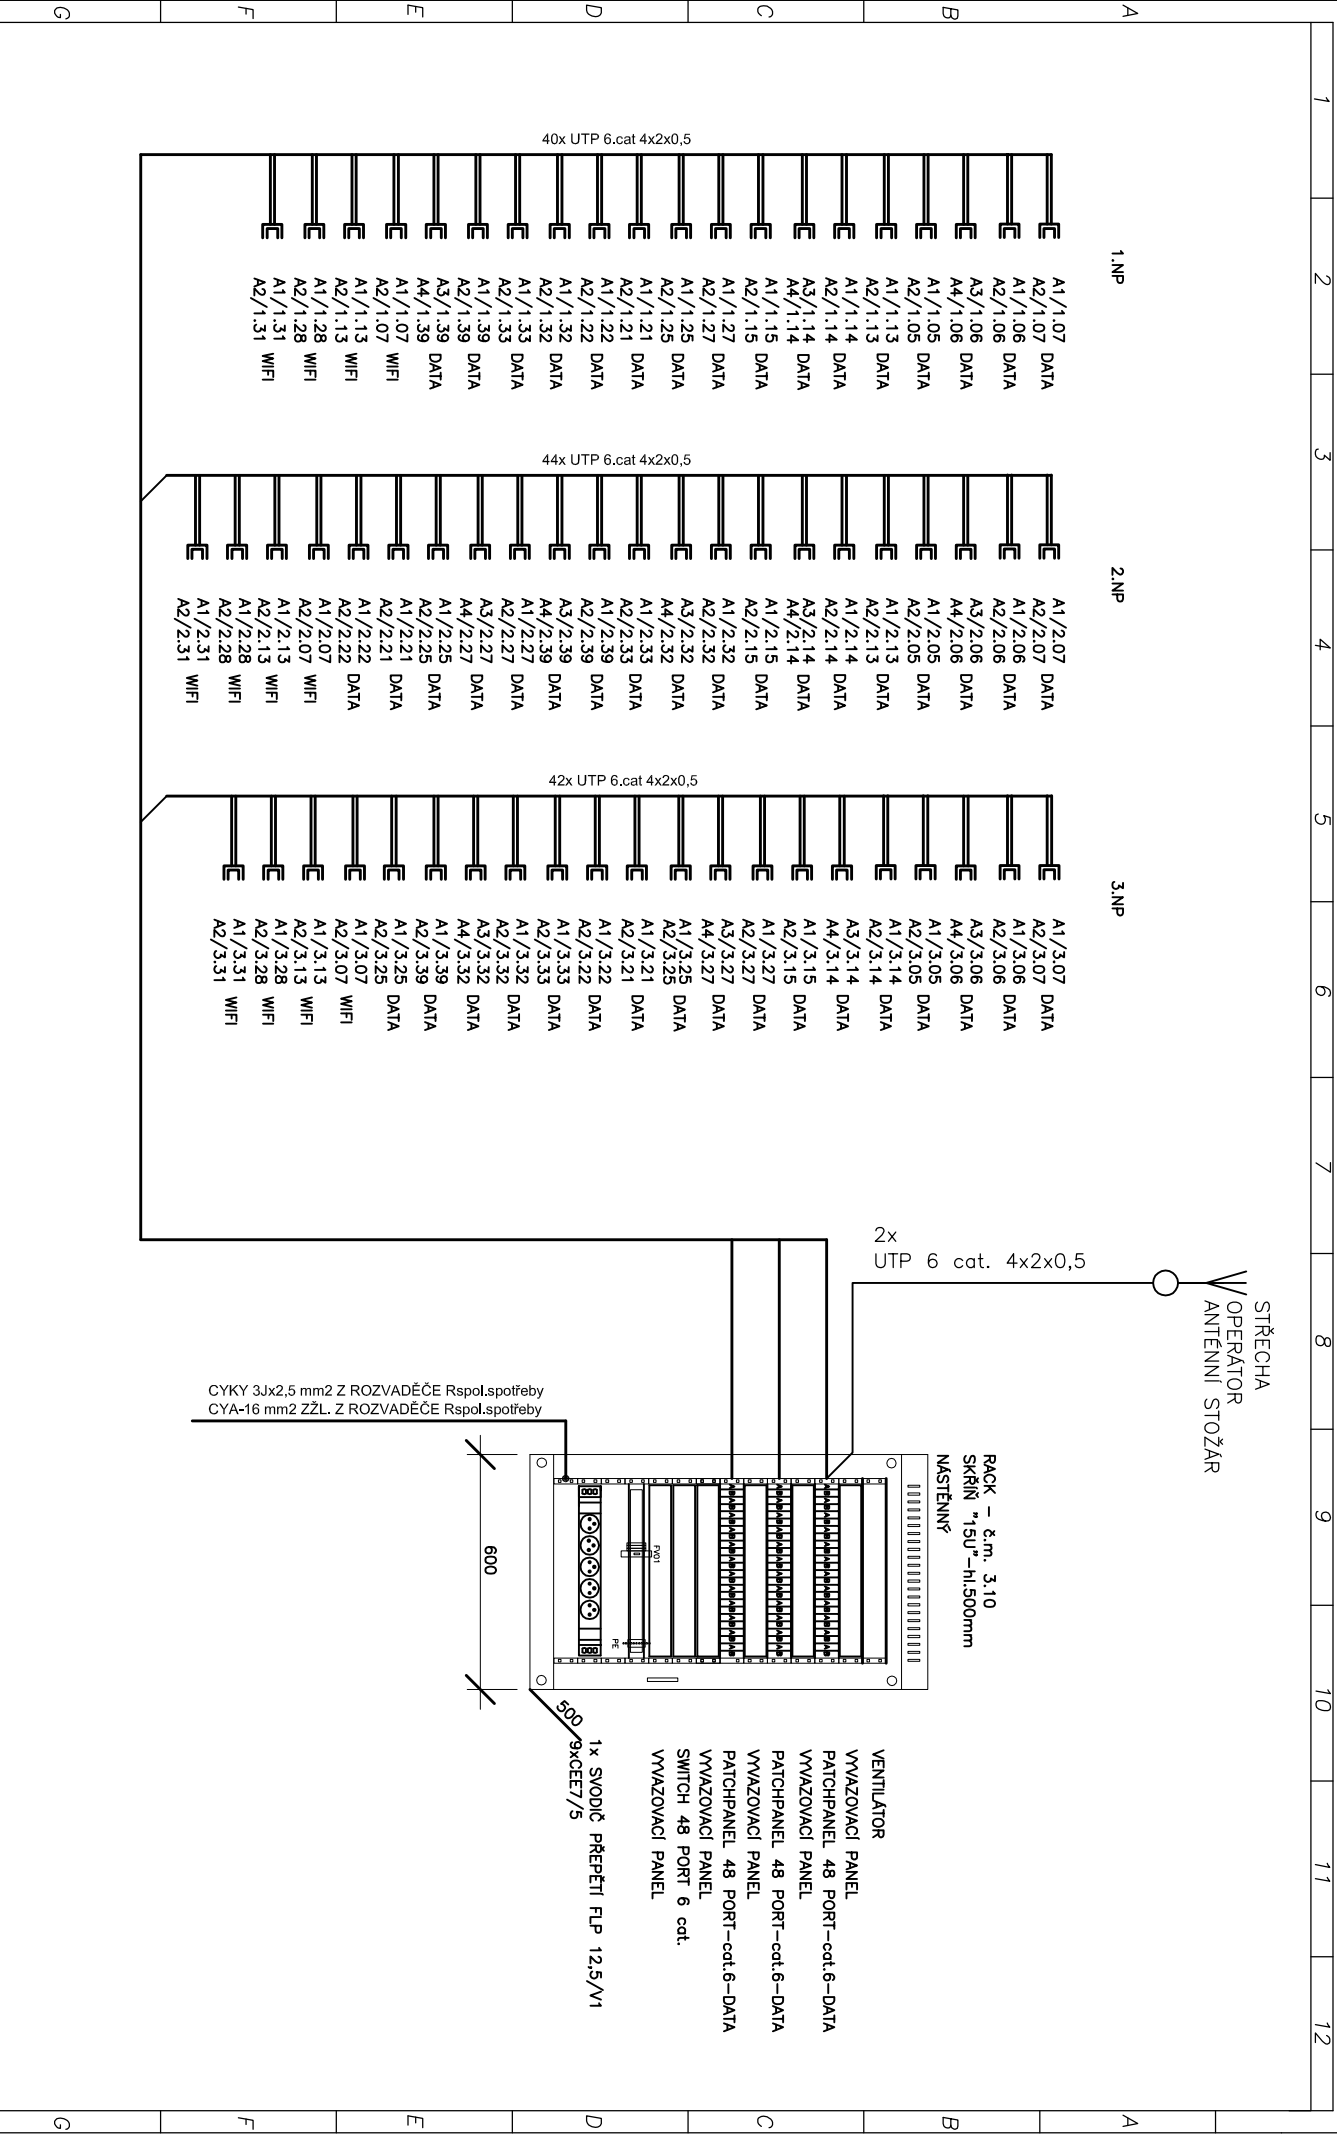

ING. JIŘÍ ŠIMURDA			ING. POLEREČKÝ			Akce: BROZANY 12 b.j.			10		
Projektová činnost elektro-slaboproud			Měřtko:			K.G. BROZANY			15.		
U Stacionu 2, Ustí n. L.			Datum:			SCHEMA DATOVÉHO ROZVODU					
tel. 513 01 01, IČO : 151 773 19			Oprava:								
Investor:			MĚSTYS BROZANY								
			MAD OHŘÍ								