


Podélný profil: Českolipská M 1:500/50  
Rozsah: km 0,00000 - km 0.487

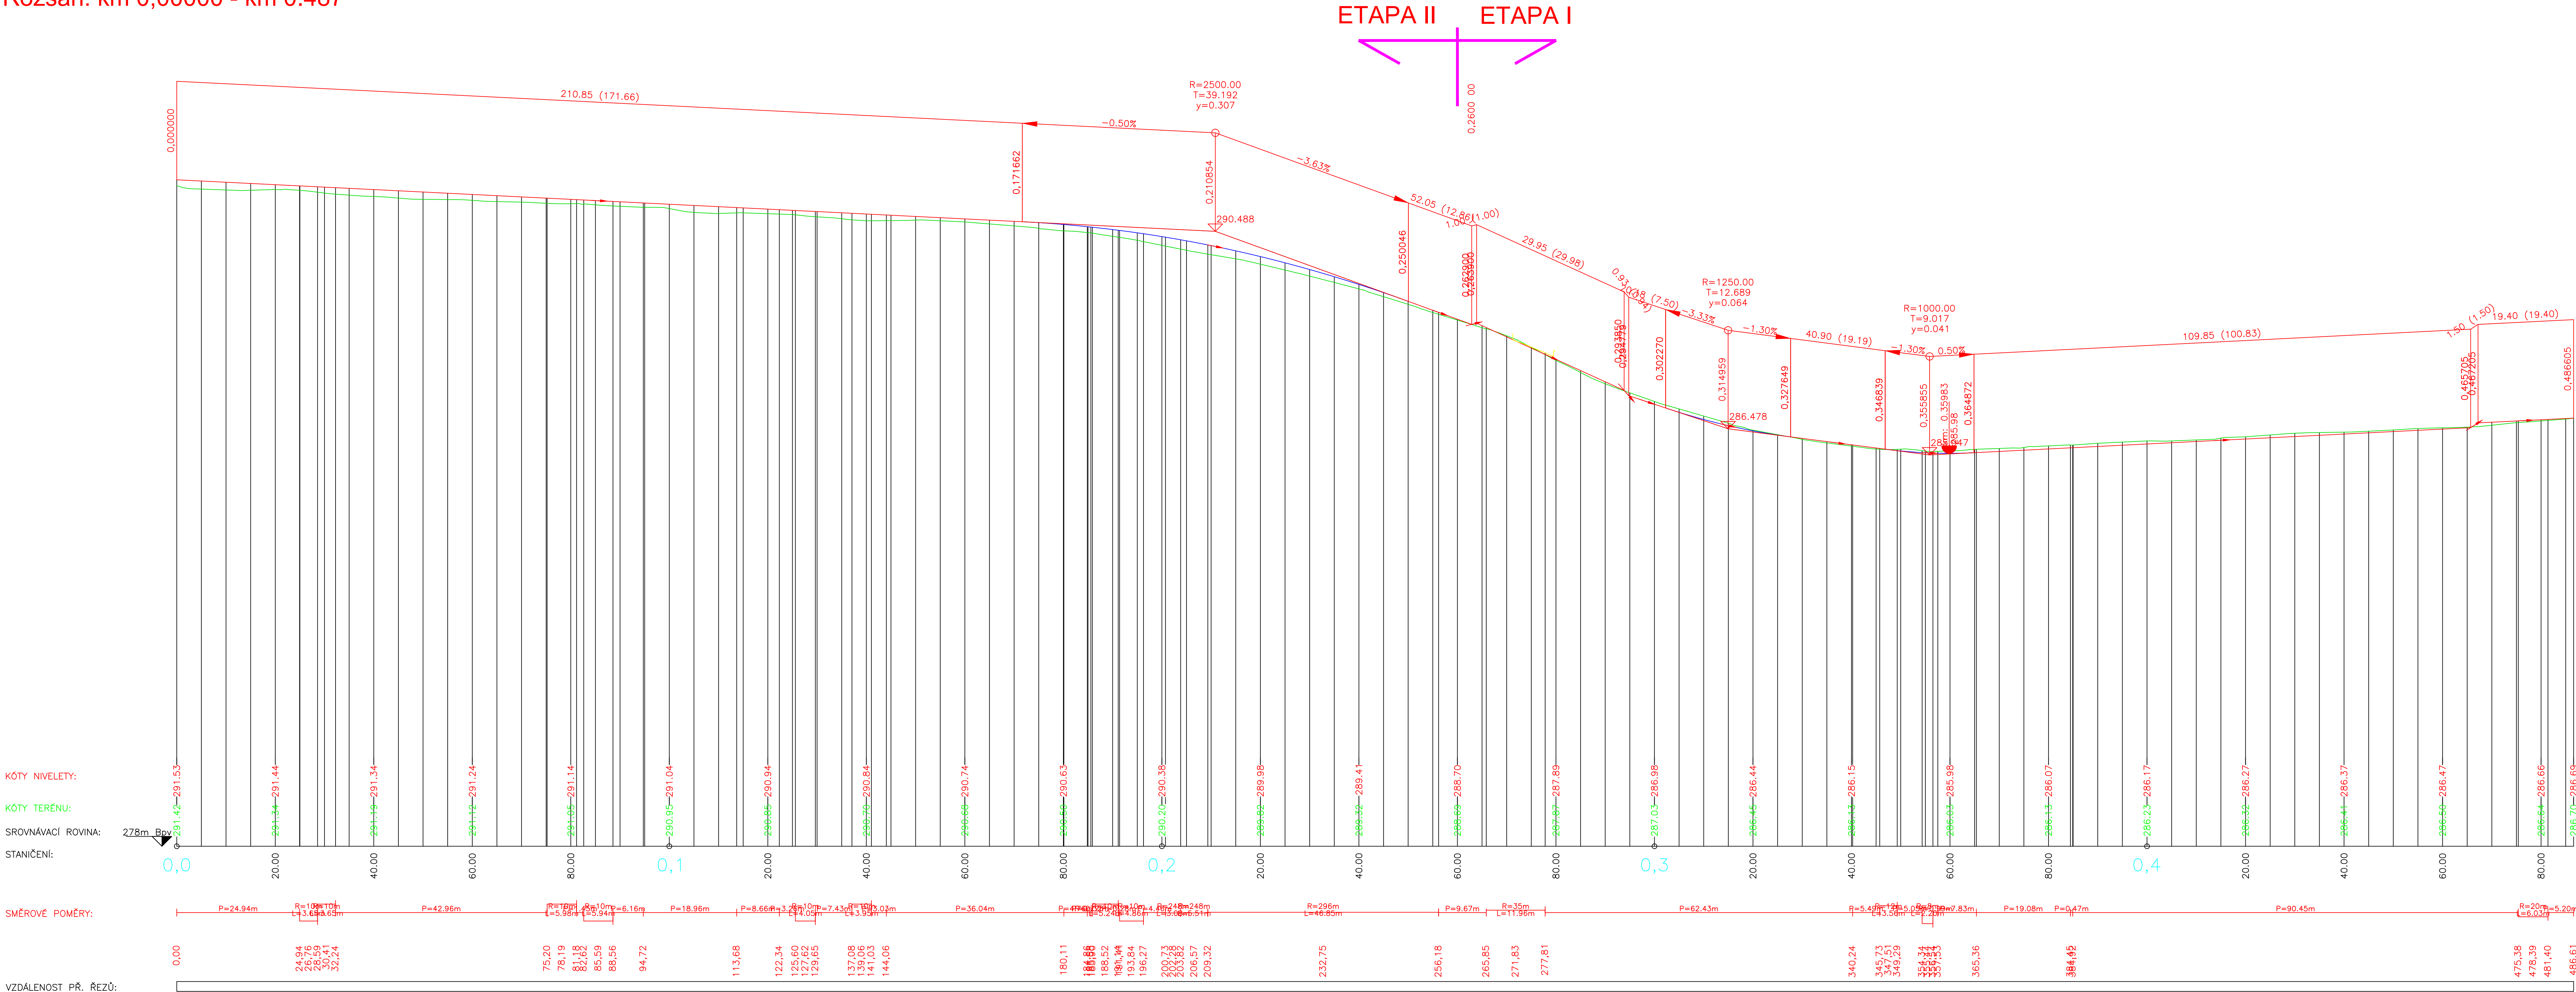

REVIZE	
Datum	Popis změny

NAZEV STAVBY	
Stavba č. 444/09 TV Praha 9, etapa 0001 Oblasť Prosek, Novoborská a Českolipská, ETAPA I	STUPEŇ
INVESTOR: Hlavní město Praha, Městský úřad Praha 9, IČ: 00054581, DIČ: CZ00054581, Bankovní spojení: PPF banka a.s., Praha, Účet číslo: 25030317990000, Zastoupení: Ing. Petr Kalina, MBA, Ředitel odboru investičního řízení Hlavního města Prahy	STUPEŇ: Dokumentace pro výkonnou stavbu, DVZ

PROJEKTOVATEL	ZODPOVĚDNÝ PROJEKTANT
<b>BOMART spol. s r.o.</b> PROJEKOVÁNÍ KANCELARIE CHRASTAVSKÁ PRAHA 4, TEL. 266 710 157 INTERNET: WWW.BOMART.CZ E-MAIL: INFO@BOMART.CZ	Ing. Tomáš Zeman

ZPRAVODATEL	ZODPOVĚDNÝ PROJEKTANT
<b>DIPRO, spol. s r.o.</b> Stavby a inženýrské projekty průmysl, obchodní a sociální budovy Bokovská 11/158, 150 00 Praha 4, IČ: 658302	Ing. Daniel Půl, Ing. D. D. VÝKONNÝ Ing. David Půl

PROJEKT	SOUBORNÝ VÝKRES
SO 100 - Objekty pozemních komunikací	SO 100 - Objekty pozemních komunikací

PROJEKT	SOUBORNÝ VÝKRES
SO 100 - Objekty pozemních komunikací	SO 100 - Objekty pozemních komunikací

PODÉLNÝ PROFIL	
2. DÍL - ul. Českolipská	
STAVBA	10/2024
PROJEKTANT	1500/50
FORMÁT	12x44