


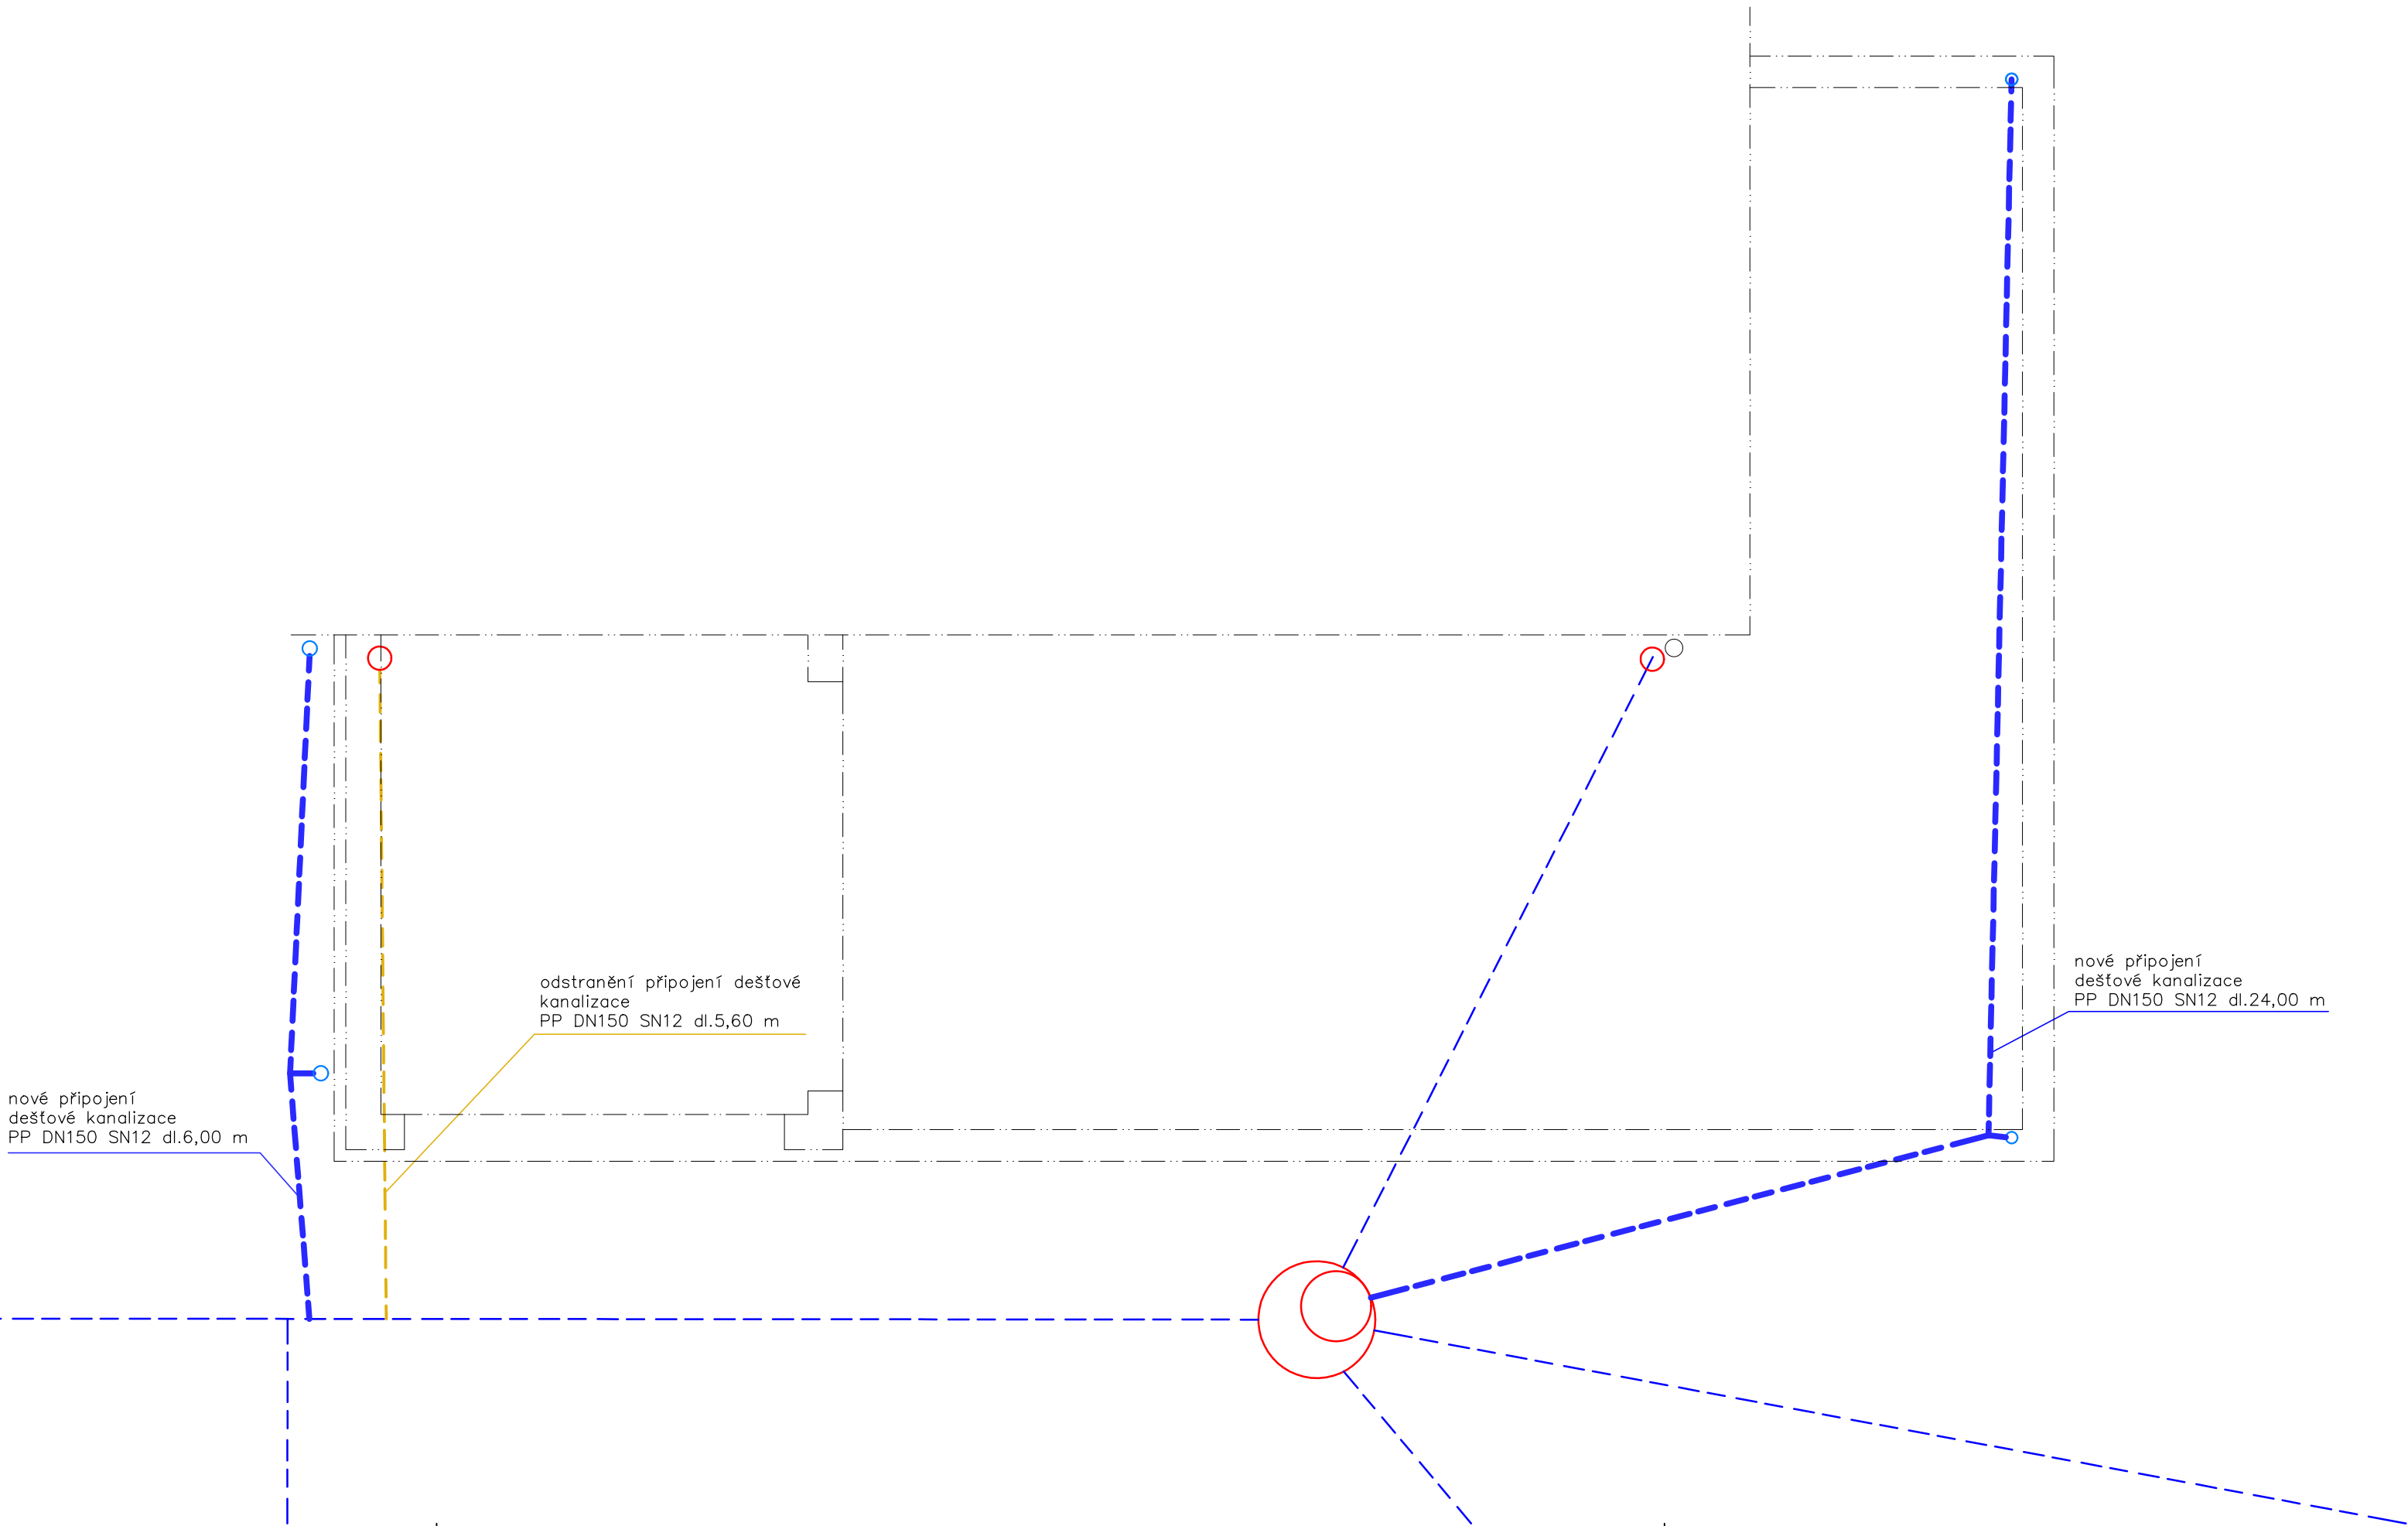

PROJEKTANT ČÁSTI PD : Ing. Denisa Jarosilová pozemní stavby a architektura tel.: 605 969 974, dena.volf@volny.cz		VYPRACOVAL : Ing. Denisa Jarosilová	AUTORIZACE ČÁSTI PD : Ing. arch. Vojtěch Jelínek	AUTOR ARCH. NÁVRHU, HLAVNÍ INŽ. PROJEKTU : Ing. arch. Vojtěch Jelínek ČKA 05467 IČO: 062 583 36 tlf.: 775 119 952, jelínek@vjnk.cz
MÍSTO STAVBY: U Zimního stadionu 770, 290 01 Poděbrady				
INVESTOR: Město Poděbrady, Jiřího náměstí 20/I, 290 31 Poděbrady				
NÁZEV AKCE: Přístavba nového vstupu Zimního stadionu Poděbrady				STUPEŇ: DJS
ČÁST PD: D11 ARCHITEKTONICKO - STAVEBNÍ ŘEŠENÍ				DATUM: říjen 2024
OBSAH: SCHÉMA ÚPRAVY DEŠŤOVÉ KANALIZACE				MĚŘÍTKO: 1:50 ČÁST PD: D11 ČÍSLO VÝKR.: 03b
TATO PROJEKTOVÁ DOKUMENTACE ČI JEJÍ ČÁST MŮŽE BÝT KOPIROVÁNA NEBO JINÝM ZPŮSOBEM ROZŠÍŘOVÁNA POUZE PO PŘEDCHOZÍM PÍSEMNÉM SOUHLASU ZPRACOVATELE PD.				