


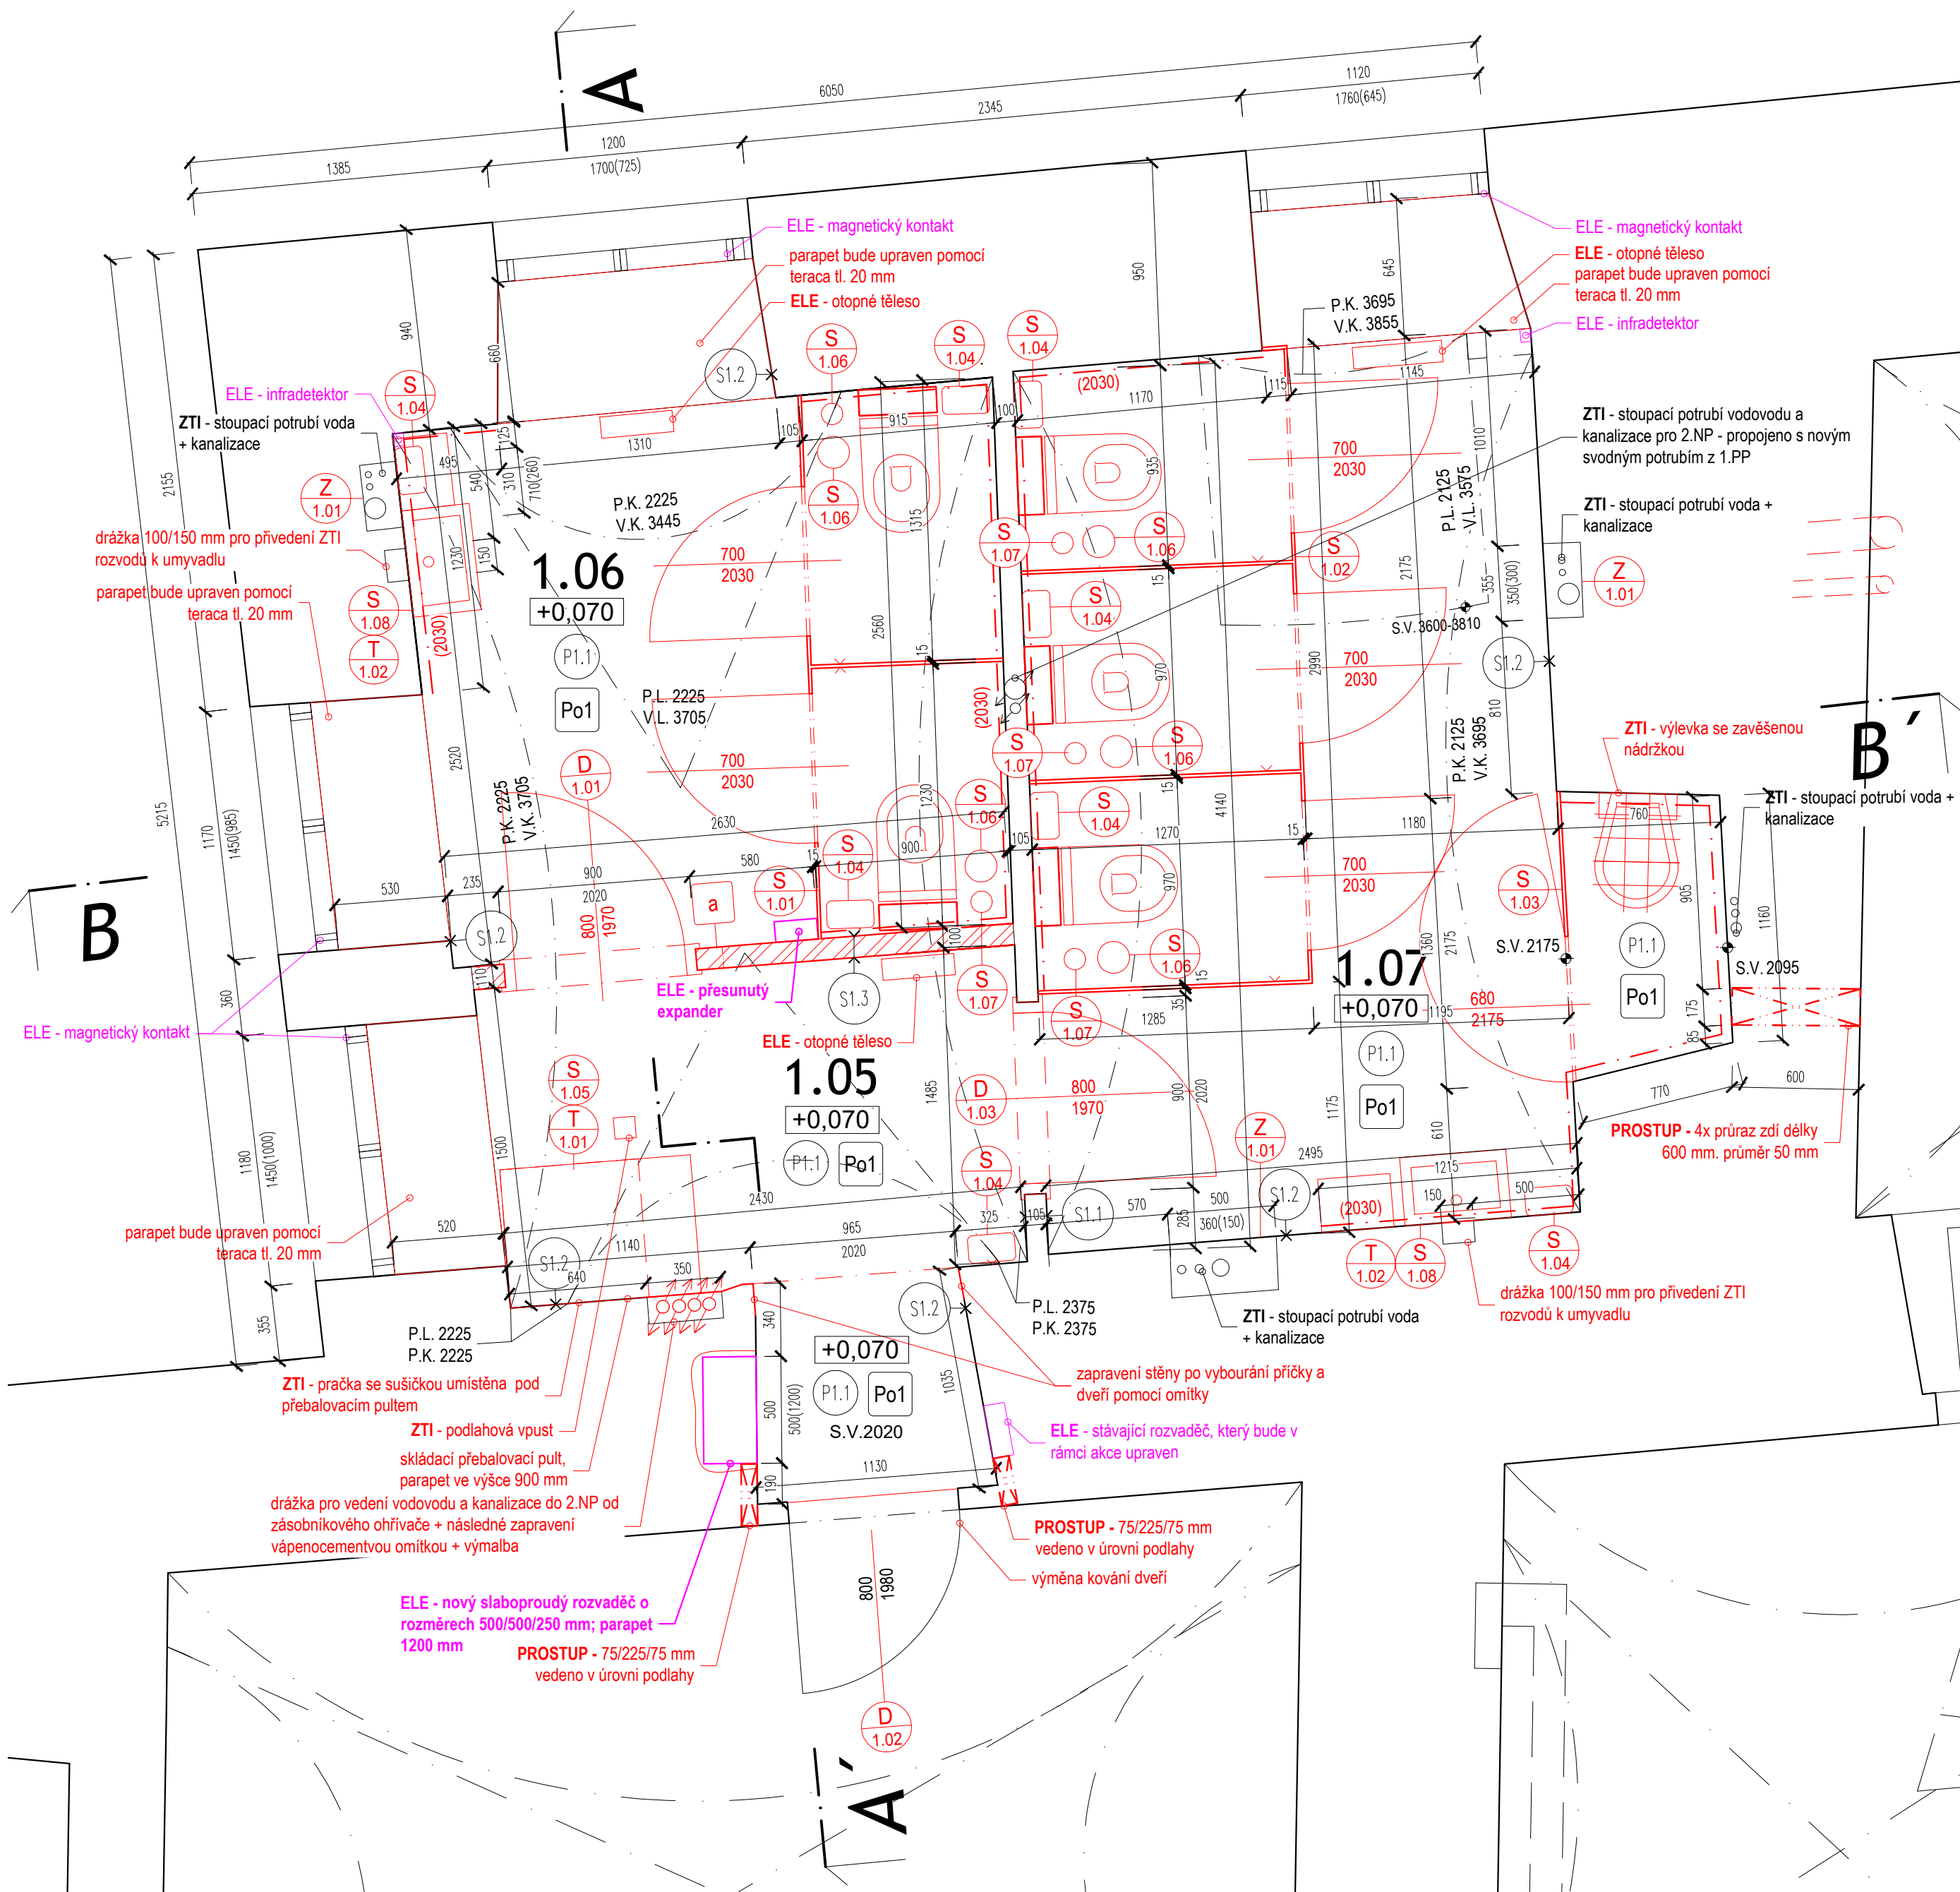

LEGENDA MÍSTNOSTÍ									
Č. MÍST.	ÚČEL MÍSTNOSTI	PLOCHA /M²/	PODLAHA	OZN.	STĚNY	OZN.	STROP	OZN.	POZN.
1.01	OCHOZ	-	-	-	-	-	-	-	-
1.02	HALA	-	-	-	-	-	-	-	-
1.03	EXPOZICE ARCHEOLOGIE	-	-	-	-	-	-	-	-
1.05	PŘEDSÍŇ	4,78	NOVÉ TERACO	P1.1	NOVÁ ŠTUKOVÁ OMITKA +VÝMALBA	S1.1, S1.2, S1.3	NOVÁ VÝMALBA	Po1	SOKL - TERACO V. 100 MM
1.06	WC MUŽI	6,92	NOVÉ TERACO	P1.1	NOVÁ ŠTUKOVÁ OMITKA +VÝMALBA / KERAMICKÝ OBKLAD	S1.1, S1.2, S1.3, S1.4	NOVÁ VÝMALBA	Po1	SOKL - TERACO V. 100 MM
1.07	WC ŽENY	11,17	NOVÉ TERACO	P1.1	NOVÁ ŠTUKOVÁ OMITKA +VÝMALBA / KERAMICKÝ OBKLAD	S1.1, S1.2, S1.3, S1.4	NOVÁ VÝMALBA	Po1	SOKL - TERACO V. 100 MM
1.08	VÝSTAVNÍ SÍŇ-MALÁ	-	-	-	-	-	-	-	-
1.09	VÝSTAVNÍ SÍŇ-VELKÁ	-	-	-	-	-	-	-	-
1.10	VÝSTAVNÍ SÍŇ-ROTUNDA	-	-	-	-	-	-	-	-
1.11	VÝSTAVNÍ SÍŇ-MALÁ	-	-	-	-	-	-	-	-
1.12	SKLAD	-	-	-	-	-	-	-	-
1.13	SCHODIŠTĚ	-	-	-	-	-	-	-	-
PLOCHA CELKEM /M²/		22,9							

LEGENDA SKLADEB STĚN

S1.1	NOVÁ OMÍTKA - OBOUSTRANNĚ - výmalba (odstín dle výběru investora) - štuková vápenocementová omítka - stávající zdivo - štuková vápenocementová omítka - výmalba (odstín dle výběru investora)	10 <u>MM</u> - 5 mm - 5 mm -
S1.2	NOVÁ OMÍTKA - JEDNOSTRANNĚ - výmalba (odstín dle výběru investora) - štuková vápenocementová omítka - stávající zdivo	5 <u>MM</u> - 5 mm -
S1.3	NOVÁ PŘÍČKA - výmalba (odstín dle výběru investora) - štuková vápenocementová omítka - jádrová vápenocementová omítka - cementový přednástřík - nové tvárnice z keramického zdiva na tenkovrstvou maltu - cementový přednástřík - jádrová vápenocementová omítka - štuková vápenocementová omítka - výmalba, odstín dle výběru investora	130 <u>MM</u> - 3 mm 10 mm 2 mm 100 mm 2 mm 10 mm 3 mm -
S1.4	KERAMICKÝ OBKLAD - keramická dlažba - hydroizolační stěrka + lepidlo na dlažbu - jádrová vápenocementová omítka - cementový přednástřík - stávající zdivo	32 <u>MM</u> 10 mm 5 mm 15 mm 2 mm -

LEGENDA PODHLEDŮ

Po1 OMÍTKA

- **stávající konstrukce**
- štuková vápenocementová omítka
- výmalba (odstín dle výběru investora)


LEGENDA SKLADEB PODLAH

P1.1	PODLAHA - TERACO - KOMPLETNÍ	248 MM
	- broušení, leštění	-
	- teraco	20 mm
	- adhézní můstek	-
	- cementový lýtý, samonivelační potěr	50 mm
	- separační PE fólie	-
	- tepelná izolace z expandovaného polystyrenu	100 mm
	- hydroizolační pás z SBS modifikovaného asfaltu s nosnou vložkou z AL fólie	4 mm
	- hydroizolační pás z SBS modifikovaného asfaltu s nosnou vložkou z polyesterové rohože	4 mm
	- asfaltový penetrační nátěr	-
	- podkladní beton tř. 16/20 X0, vyzt. polymerovými vyztuž. vlákny	70 mm
	- stávající násyp klenby, urovnán do roviny	
	- stávající klenba	

LEGENDA POVRCHŮ:

— . — . — OBKLAD
VELKOFORMÁTOVÝ
660x660x10 mm

LEGENDA:

 	STÁVAJÍCÍ KONSTRUKCE
	NOVÉ KONSTRUKCE
	BETONOVÁ KONSTRUKCE
	ZDĚNÉ KONSTRUKCE - KERAMICKÉ TVÁRNICE TL. 11,5 CM ZDĚNO NA TENKOVRSTVOU MALTY
	TEPELNÁ IZOLACE Z EPS
	HYDROIZOLACE

POZNÁMKY:

- VŠECHNY ROZMĚRY NUTNO ZAMĚRIT PŘÍMO NA STAVBĚ!
- NA UŽITÍ PROJEKTOVÉ DOKUMENTACE A PROJEKTU SE VZTAHUJÍ USTANOVENÍ AUTORSKÉHO ZÁKONA
- PŘI PROVÁDĚNÍ PROVOZU STAVBY MUSÍ BÝT RESPEKTOVÁNY VŠECHNY ZÁVAZNÉ PLATNÉ PŘEDPISY, VYHLÁŠKY A NORMY
- POUŽITÉ MATERIÁLY MUSÍ SPLŇOVAT PODMÍNKY § 47 STAVEBNÍHO ZÁKONA, TOTO BUDE DOLOŽENÍ PŘÍSLUŠNÝMI ATESTY, PROTOKOLY A CERTIFIKÁTY
- V DODATELSKÉ DOKUMENTACI BUDOU ZPRACOVÁNY TECHNOLOGICKÉ A PRACOVNÍ POSTUPY, BUDOU DORŽENY TECHNOLOGICKÉ PŘEDPISY VÝROBCŮ STAVEBNÍCH MATERIÁLŮ
- VŠECHNY KONEČNÉ POVRCHOVÉ ÚPRAVY BUDOU ODSOULHAŠENY AUTOREM NÁVRHU
- VŠECHNY ZMĚNY MUSÍ BÝT ODSOULHAŠENY AUTOREM / PROJEKTANTEM
- FINÁLNÍ UMÍSTĚNÍ VYPÍNAČŮ, ZÁSUVKÉ A INSTALACÍ ELEKTRA BUDE ŘEŠENO PŘÍMO NA STAVBĚ
- OBKLAD A ZRCADLO NA STĚNÁCH BUDOU V LICI S OMIŤKOU

Tato dokumentace je duševním vlastnictvím **studio AEIOU s.r.o.**, zastoupené Ing. arch. Janem Vojtěškem a Ing. Jakubem Staníkem, chráněná platnými zákony. Má povahu duševního vlastnictví dle Zákona č. 121/2000Sb, o právu autorském a o právech souvisejících s právem autorským (autorský zákon) ve znění všech pozdějších zákonů včetně zákona o obchodních korporacích.

AUTOR NÁVRHU	VEDOUcí PROJEKTU	HLAVNí PROJEKTANT	VPRAcOVAVAL	 studio AEIOU s.r.o. Husova 13 602 00 Brno info@aeiou.cz www.aeiou.cz
ING. ARCH. JAN VOJTIŠEK	ING. ARCH. JAN VOJTIŠEK	ING. JAKUB STANIK	ING. MARTIN VERMÍROVSKÝ	
ING. JAKUB STANIK	ING. JAKUB STANIK			
INVESTOR	MĚSTO BLANSKO, NÁM. SVOBODY 32/3, 678 01 BLANSKO			
MÍSTO STAVBY	ZÁMEK 1, 678 01 BLANSKO parc. č. 31/1, 1747, st. 36/1, st. 35/5, st. 35/6, k.ú. Blansko			

AKCE	ZÁZEMÍ PRO NÁVŠTĚVNÍKY ZÁMKU BLANSKO DOKUMENTACE PRO PROVÁDĚNÍ STAVBY	Č. ZAKÁZKY	2472ak02
		ČÁST	ARCH. STAV. TECH. ŘEŠ.
		FORMÁT	2 x A4
		DATUM	02/2024
		STUPEŇ	DPS
		ČÁST PD	D11

LEGENDA PŘEKLADU						
OZN.	NÁZEV / TYP	DĚLKA PŘEKLADU /M/	SVĚTLOST OTVORU /M/	KS PRVKŮ	POČET	POZN.
a	KERAMOBETONOVÝ PŘEKLAD ŠÍŘKY 115 MM	1,15	0,9	1	1	ULOŽENÍ NA KAŽDOU STRANU MINIMÁLNĚ 125MM