


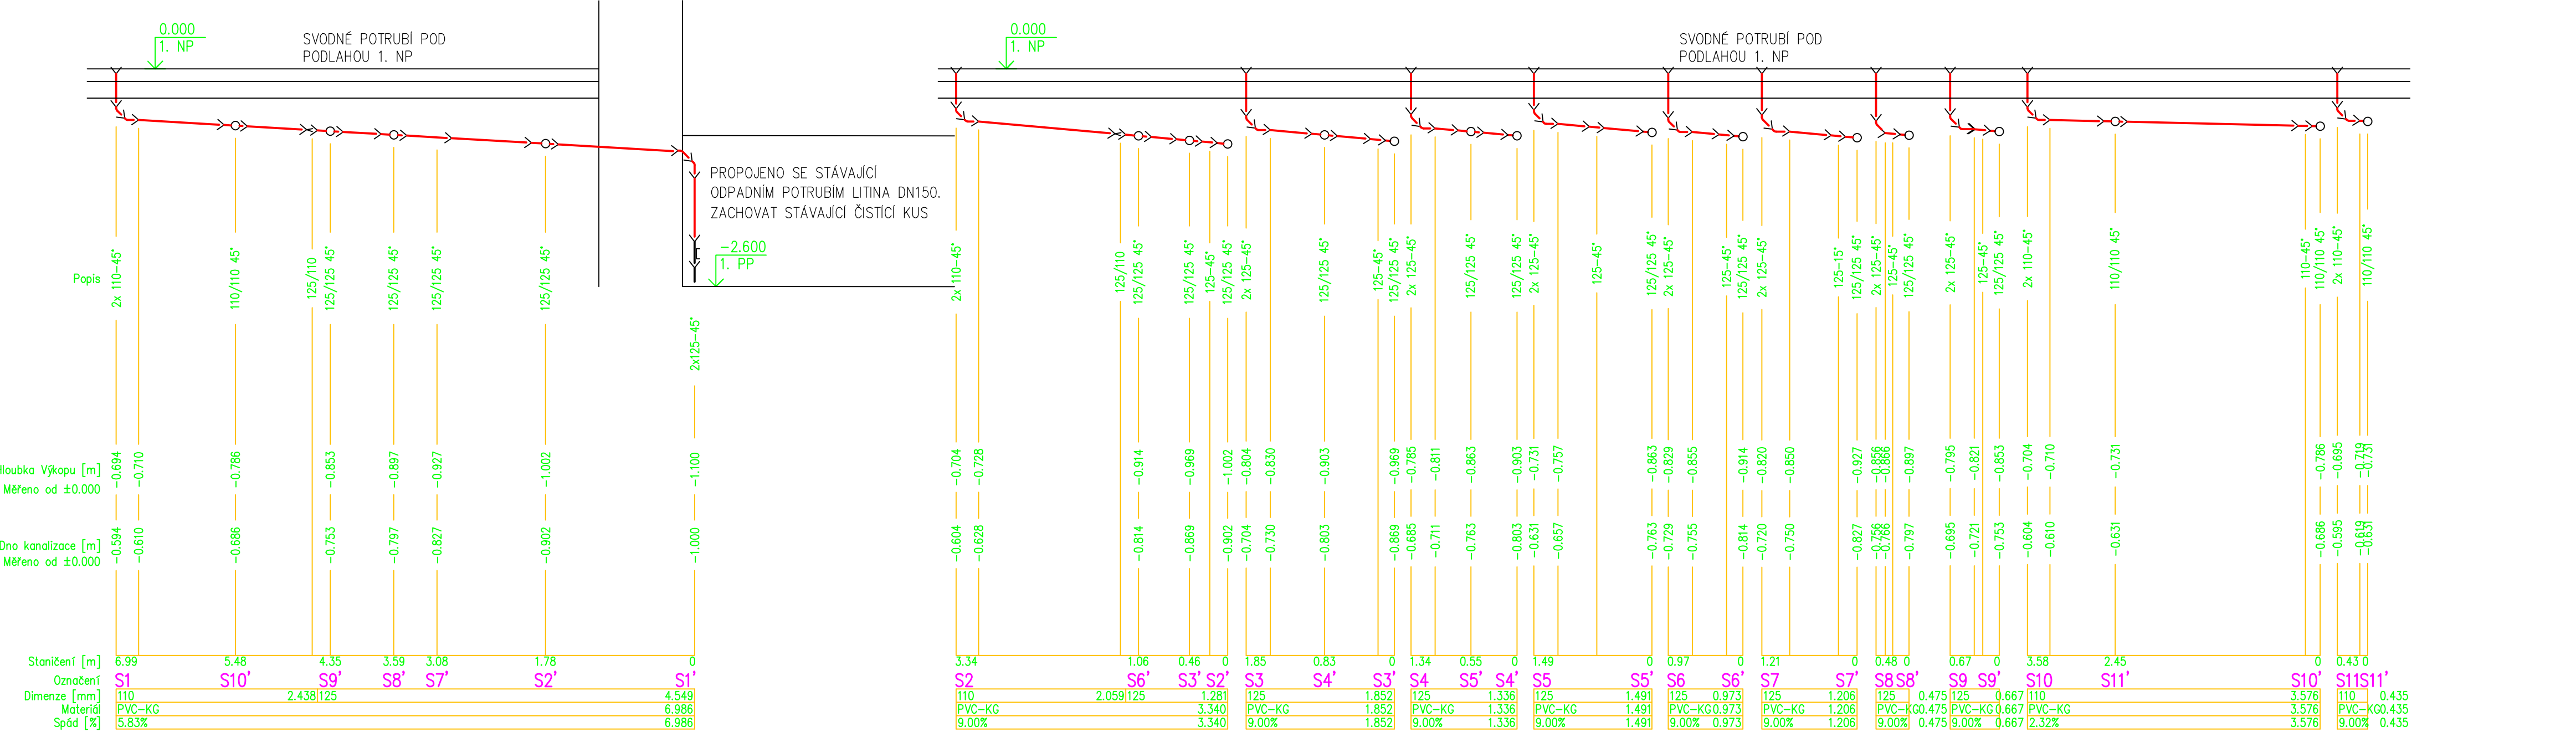

SPLAŠKOVÁ KANALIZACE

SPLAŠKOVÁ KANALIZACE

VENKOVNÍ INŽ. SÍŤ VČ. PŘÍPOJEK, RETENČNÍ NÁDRŽE, VODOMĚRNÉ ŠACHTY A REVIZNÍCH ŠACHET NEJSOU SOUČÁSTÍ TÉTO PD! SVODNÉ POTRUBÍ SPLAŠKOVÉ KANALIZACE BUDE ZHOTOVENO Z PLASTOVÝCH TRUB PVCKG SPOJOVANÝCH PRYŽOVÝMI KROUŽKY. V PŘÍPADĚ VÝSKYTU PODZEMNÍ VODY JE NUTNÉ PŘIJMOUT BEZPEČNOSTNÍ OPATŘENÍ A POSOUZENÍ GEOLOGEM / HYDROGEOLOGEM NA MÍSTĚ STAVBY. ODPADNÍ POTRUBÍ SPLAŠKOVÉ KANALIZACE BUDE ZHOTOVENO Z PLASTOVÝCH TRUB PVCKG SPOJOVANÝCH PRYŽOVÝMI KROUŽKY. ČISTÍCI KUSY, ZÁPACHOVÉ UZÁVĚRKY A PŘÍVZDUŠŇOVACÍ VENTILY BUDOU PŘÍSTUPNÉ K ÚDRŽBĚ A REVIZI. PLASTOVÉ POTRUBÍ JE OZNAČENO VNĚJŠÍM PRŮMĚREM. TRASY POTRUBÍ JSOU POUZE ORIENTAČNÍ, PŘI REALIZACI JE NUTNÁ KOORDINACE S OSTATNÍMI PROFESEMI. PROSTUPY NOSNÝMI PRVKY JE NUTNÉ KONZULTOVAT SE STATIKEM. PROSTUPY POŽÁRNÍMI ÚSEKY JE NUTNÉ VYBAVIT PROTIPOŽÁRNÍM OPATŘENÍM DLE PBŘ. MONTÁŽ POTRUBÍ BUDE PROVEDENA DLE PŘEDPISŮ VÝROBCE A DLE PLATNÉ LEGISLATIVY. PŘED REALIZACÍ JE NUTNÉ OVĚŘIT FUNKCI STÁVAJÍCÍCH STOUPACÍCH POTRUBÍ VODOVODU A KANALIZACE A PŘÍPADNĚ JE NAPOJIT NA NOVÉ ROZVODY KANALIZACE A VODOVODU Z 1. PP.

Tato dokumentace je duševním vlastnictvím **studio AEIOU s.r.o.**, zastoupené Ing. arch. Janem Vojtěskem a Ing. Jakubem Staníkem, chráněná platnými zákony. Má povahu duševního vlastnictví dle Zákona č. 121/2000Sb. o právu autorském a o právech souvisejících s právem autorským (autorský zákon) ve znění všech pozdějších zákonů včetně zákonu o obchodních korporacích.

AUTOR NÁVRHU		VEDOUČÍ PROJEKTU		HLAVNÍ PROJEKTANT		VYPRACOVAL		AEIOU studio AEIOU s.r.o. Husova 13 602 00 Brno info@aeiou.cz www.aeiou.cz
ING. ZDENEK VANĚRKA		ING.ARCH. JAN VOJTĚŠEK		ING. JAKUB STANIK		ING. ZDENEK VANĚRKA		
		ING. JAKUB STANIK						
INVESTOR		MĚSTO BLANSKO, NÁM. SVOBODY 32/3, 678 01 BLANSKO						
MÍSTO STAVBY		ZÁMEK 1, 678 01 BLANSKO						
porc. č. 31/1, 1747, st. 36/1, st. 35/5, st. 35/6, k.ú. Blansko								
AKCE								
ZÁZEMÍ PRO NÁVŠTĚVNÍKY ZÁMKU BLANSKO								
DOKUMENTACE PRO PROVÁDĚNÍ STAVBY								
Č.ZAKÁZKY24Zak01								
ČÁSTZTI								
FORMÁT3 x A4								
DATUM01/2024								
STUPĚNDPS								
ČÁST PDD.1.4.2.								
PODÉLNÝ PROFIL KANALIZACE								
1:5008								