



naše značka  
5003483617

vyřizuje  
Petr Korběl

e-mail  
technici@gasnet.cz

datum  
12.01.2026

VIPA project, s.r.o.  
Cyrilometodějská 43/20  
67401 Třebíč

Věc:

**OBYTNÁ LOKALITA NAD RYBNÍKEM V ROKYTNICI NAD ROKYTNOU**

**- SO 500 - STL plynovod PE100RC dn 63 + 26 ks STL přípojek PE100RC dn 32**

Obec: ROKYTNICE NAD ROKYTNOU

K.ú. - p.č.: Rokytnice nad Rokytinou - 900, 555/1

Stavebník: Městys Rokytnice nad Rokytinou, Rokytnice nad Rokytinou č.p. 67, 67525 Rokytnice nad Rokytinou

Účel stanoviska: Odsouhlasení projektové dokumentace plynárenského zařízení

GasNet, s.r.o., jako provozovatel distribuční soustavy (PDS) a technické infrastruktury, zastoupený GasNet Služby, s.r.o., vydává toto stanovisko:

PDS souhlasí s realizací a dokončením stavby dále uvedeného plynárenského zařízení a plynovodních přípojek (dále jen "PZ") dle Stavebního zákona v platném znění a v souladu se Smlouvou o podmínkách napojení, o spolupráci a součinnosti při realizaci plynárenského zařízení a o smlouvě budoucí nájemní č. 4000259602, uzavřenou mezi Provozovatelem distribuční soustavy a investorem.

a) Stávající PZ, na které se napojuje budované PZ:

STL plynovod (PE80 dn 63): PE80

Dimenze: dn 63

Vlastník plynovodu: GasNet, s.r.o.

Provozní tlak: 150 kPa

b) Nově budované PZ:

STL plynovod (PE100RC dn 63): v délce 397 m

STL přípojky (PE100RC dn 32): v celkové délce cca 143 m

Počet kusů přípojek: 26 ks

Bez vytyčení našeho zařízení nesmí být zemní práce zahájeny - žádost o vytyčení PZ lze zadat na adrese: <https://dpo.gasnet.cz/zadost-o-vytyceni>

Při uložení PZ, křížení a souběhu s ostatními IS požadujeme dodržení ČSN 73 6005.

Výstavba STL plynovodu a přípojek musí být provedena v letních měsících - při min.odběrech ZP.

Nový STL plynovod požadujeme situovat min. 1 m od hranice soukromých parcel.

Při propojení nového plynovodu, dojde k přerušení toku plynu ve stávajícím plynovodu, to bude realizováno stlačecím zařízením.

Propoj bude proveden dle požadavků - Úseku provozu a údržby - viz níže.

Napojení nově budovaných STL přípojek na STL plynovod bude kolmé min. 1 m od potrubí plynovodu a rovněž kolmé min. 1 m před vstupem do skříně s HUP.

Pokud nebude při křížení nově budovaného plynárenského zařízení s kanalizací dodržen odstup min. 0,5 m mezi povrchy potrubí, bude nutné plynárenské zařízení osadit chráničkou s číchačkou. Mezi povrchem chráničky a povrchem kanalizace musí být dodržen odstup min. 150 mm.

**GasNet Služby, s.r.o.**

Plynárenská 499/1 · Zábřovice · 602 00 Brno · T 555 90 10 10 · [www.gasnet.cz](http://www.gasnet.cz)

IČ: 27935311 · DIČ: CZ27935311

**Zápis do obchodního rejstříku:** Krajský soud v Brně, sp. zn. C 57165, dne 26. 7. 2007

**Certificate of incorporation:** Regional Court in Brno, ref. number C 57165, on 26th July 2007

Zákaznická linka GasNet 555 90 10 10, [info@gasnet.cz](mailto:info@gasnet.cz), [www.gasnet.cz](http://www.gasnet.cz)

Úsek provozu a údržby:

prodloužení STL plynovodu Rokytnice nad Rokytnou Nad rybníkem.

Při provádění prací dle projektové dokumentace nedojde k odstávkám odběratelů.

Pokud by při realizaci stavby vyplynulo, že k odstávce odběratelů dojde, zhotovitel stavby zašle před provedením stavby Předběžný pracovní postup propoje e-mailem, přes webové rozhraní „Pracovní postupy“ nebo ho předá osobně nejpozději 30 kalendářních dnů před plánovaným zahájením samotných propojovacích prací příslušnému zaměstnanci úseku provozu a údržby sítí.

Na základě údajů uvedených v předběžném pracovním postupu (termín zahájení a ukončení odstávky, název zhotovitele, kontaktní spojení na zhotovitele) se k oznámení zákazníkům v souladu s § 59 odst. 5 zákona 458/2000 Sb., v platném znění provádí obeslání dopisů dotčeným zákazníkům Poskytovatel PUS (i pro stavby zajišťované Poskytovatelem PRS) nejpozději 22 kalendářních dnů před termínem zahájení odstávky tak, aby oznámení o odstávce byla v dispozici zákazníkům (poštovních schránkách) nejpozději 15 dní před termínem zahájení odstávky, který je uveden v předběžném pracovním postupu od zhotovitele.

Propoj plynárenského zařízení bude provádět plynárenská organizace, propojení se uskuteční na základě objednávky u plynárenské organizace, dodané alespoň 30 kalendářních dnů předem kvůli výše uvedeným důvodům rozeslání oznámení dotčeným zákazníkům a k tomu doložení veškeré předepsané dokumentace, týkající sestavy. Termín realizace stavby důrazně doporučujeme směřovat do období mimo topnou sezonu.

Místo napojení stavby proběhne na koncové části stávajícího plynovodu PE dn63. Pokud by se při realizaci zjistilo, že za poslední přípojkou pro dům 388 není pro instalaci stlačeného plynu dostatek prostoru, je nutno předem domluvit odstávku zákazníka, viz. výše.

Napojení stavby se provede odstavením živé části potrubí stlačením zařízení, plynovod se rozřízne v místě propoje, vloží se spojka dn63/dn63 a dopojí se nově zhotovený plynovod.

Výkopy pro propoje musí mít min. šířku 0,6m od potrubí na obě strany s hloubkou 0,3m pod dno potrubí.

Výše uvedený materiál potřebný k propoji zajistí zhotovitel stavby nebo investor.

Toto stanovisko se týká POUZE plynárenské části stavby.

Pro umístění a provedení neplynárenských staveb v ochranném a bezpečnostním pásmu stávajících PZ je třeba vydat samostatné stanovisko. Žádost o vydání stanoviska je dostupná na adrese:

[www.gasnet.cz/zadost-o-stanovisko](http://www.gasnet.cz/zadost-o-stanovisko).

V rámci dalšího projednání a realizace výše uvedené stavby PZ požadujeme dodržet tyto podmínky:

1. Stavba PZ musí být realizována podle odsouhlasené projektové dokumentace (dále jen "PD") a v souladu s platnými právními předpisy a platnými ČSN-EN, u Hospodářské komory České republiky registrovaných TPG, TIN, Technickými požadavky provozovatele distribuční soustavy. Technické požadavky provozovatele distribuční soustavy naleznete na: <https://www.gasnet.cz/pro-partnery/technicke-dokumenty>.

2. Zhotovitel stavby PZ je povinen nejméně 5 pracovních dnů před zahájením prací nahlásit zahájení stavby provedením registrace stavby na adrese <https://dpo.gasnet.cz/uzivatel/prihlaseni>. Zhotovitel obdrží po registraci stavby z centrální adresy jedinečné identifikační číslo stavby, které je povinen uvádět na všech dokladech souvisejících se stavbou.

3. Stavbu PZ a propojovací práce na stávající PZ smí provádět zhotovitel certifikovaný v rozsahu dle TPG 923 01, které je registrováno u Hospodářské komory České republiky. Certifikát musí odpovídat typu PZ a prováděné činnosti.

4. Před záhozem potrubí bude provedeno geodetické zaměření stavby a polohopisných prvků. Bude vyhotovena geodetická dokumentace skutečného provedení stavby PZ dle směrnice provozovatele distribuční soustavy – Dokumentace distribuční soustavy (Zaměření plynárenského zařízení a vyhotovení digitální technické mapy v jeho okolí). Geodetická směrnice je k dispozici na <https://www.gasnet.cz/pro-partnery/technicke-dokumenty>. Upozorňujeme, že geodetická dokumentace skutečného provedení stavby PZ zpracovaná dle uvedené směrnice bude vyžadována při odevzdání a převzetí stavby PZ.

5. Termín zahájení přejímacího řízení je nutné dohodnout s příslušným technikem realizace staveb, který na dané stavbě provádí dohled provozovatele distribuční soustavy. Přejímku samostatně budované plynovodní přípojky, zhotovené v režimu Technický partner, provádí v elektronické podobě příslušný technik připojování a rozvoje PZ Operativní správy sítí.

6. Při přejímce stavby bude předána dokumentace stavby PZ dle platných TPG, které jsou registrovány u Hospodářské komory České republiky. Seznam dokladů je k dispozici na <https://www.gasnet.cz/pro-partnery/technicke-dokumenty>.

7. Propojení stavby PZ s distribuční soustavou může být realizováno až po vydání souhlasu PDS s vpuštěním plynu.

8. Toto stanovisko včetně schválené PD musí být k dispozici na stavbě PZ.

9. V případě stavby nového VTL plynovodu nebo VTL přípojky (nová plynifikace) je investor (stavebník) povinen v souladu se zák. č. 458/2000 Sb., Energetický zákon, v platném znění, již v rámci územního řízení požádat Ministerstvo průmyslu a obchodu ČR o udělení příslušné autorizace. Na přeložky stávajících VTL plynovodů (VTL přípojek) se tato povinnost nevztahuje.

10. Stavebník je povinen dodržet podmínky stanovené vlastníky a správci pozemků dotčených stavbou.

11. Veškeré náklady spojené s propojením nově budovaného PZ s distribuční soustavou hradí stavebník. Kromě samotného propojení se jedná např. (nikoliv však výhradně) o použití bez odstávkových technologií, náhradní zásobování odběratelů, náhradu škody za uniklý plyn odpuštěný při propoji, asistenční služby ze strany provozovatele distribuční soustavy GasNet, s. r. o. atp. V případě přeložky či zrušení PZ platí totéž i pro odpojení stávajícího PZ od distribuční soustavy. Propoje a odpoje je možné provést výhradně na základě pracovního postupu schváleného GasNet, s.r.o.

Plynárenské zařízení a plynovodní přípojky jsou dle ust. § 2925 zákona č. 89/2012 Sb., občanského zákoníku, provozovány jako zařízení zvláště nebezpečné a z tohoto důvodu jsou chráněny ochranným pásmem dle zákona č. 458/2000 Sb. ve znění pozdějších předpisů.

Nedodržení podmínek uvedených v tomto stanovisku zakládá odpovědnost stavebníka za vzniklé škody.

Rozsah ochranného pásma je stanoven v zákoně 458/2000 Sb. ve znění pozdějších předpisů.

Při realizaci uvedené stavby budou dodrženy podmínky pro provádění stavební činnosti:

1) Za stavební činnosti se pro účely tohoto stanoviska považují všechny činnosti prováděné v ochranném pásmu plynárenského zařízení a plynovodních přípojek (tzn. i bezvýkopové technologie a terénní úpravy) a činnosti mimo ochranné pásmo, pokud by takové činnosti mohly ohrozit bezpečnost a spolehlivost plynárenského zařízení a plynovodních přípojek (např. trhací práce, sesuvy půdy, vibrace, apod.).

2) Stavební činnosti je možné realizovat pouze při dodržení podmínek stanovených v tomto stanovisku. Nebudou-li tyto podmínky dodrženy, budou stavební činnosti, považovány dle § 68 zákona č. 458/2000 Sb. ve znění pozdějších předpisů za činnost bez našeho předchozího souhlasu. Při každé změně projektu nebo stavby (zejména trasy navrhovaných inženýrských sítí) je nutné požádat o nové stanovisko k této změně.

3) Před zahájením stavební činnosti bude provedeno vytyčení trasy a přesné určení uložení plynárenského zařízení a plynovodních přípojek. Vytyčení trasy provede příslušná provozní oblast. Informace naleznete na [www.gasnet.cz/vytyceni](http://www.gasnet.cz/vytyceni). Při žádosti uvede žadatel naši značku (číslo jednací) uvedenou v úvodu tohoto stanoviska. O provedeném vytyčení trasy bude sepsán protokol. Přesné určení uložení plynárenského zařízení a plynovodních přípojek je povinen provést stavebník na svůj náklad. Bez vytyčení trasy a přesného určení uložení plynárenského zařízení a plynovodních přípojek stavebníkem nesmí být vlastní stavební činnosti zahájeny. Vytyčení plynárenského zařízení a plynovodních přípojek považujeme za zahájení stavební činnosti.

4) Bude dodržena mj. ČSN 73 6005, u Hospodářské komory České republiky registrované TPG 702 04, zákon č. 458/2000 Sb. ve znění pozdějších předpisů, případně další předpisy související s uvedenou stavbou.

5) Pracovníci provádějící stavební činnosti budou prokazatelně seznámeni s polohou plynárenského zařízení a plynovodních přípojek, rozsahem ochranného pásma a těmito podmínkami.

6) Při provádění stavební činnosti, vč. přesného určení uložení plynárenského zařízení je stavebník povinen učinit taková opatření, aby nedošlo k poškození plynárenského zařízení a plynovodních přípojek nebo ovlivnění jejich bezpečnosti a spolehlivosti provozu. Nebude použito nevhodného nářadí, zemina bude těžena pouze ručně bez použití pneumatických, elektrických, bateriových a motorových nářadí.

7) Odkryté plynárenské zařízení a plynovodní přípojky budou v průběhu nebo při přerušení stavební činnosti řádně zabezpečeny proti jejich poškození.

8) V případě použití bezvýkopových technologií (např. protlaku) bude před zahájením stavební činnosti provedeno úplné obnažení plynárenského zařízení a plynovodních přípojek v místě křížení na náklady stavebníka. V případě, že nebude tato podmínka dodržena, nesmí být použita bezvýkopová technologie.

9) Stavebník je povinen neprodleně oznámit každé i sebemenší poškození plynárenského zařízení nebo plynovodních přípojek (vč. izolace, signalizačního vodiče, výstražné fólie atd.) na telefon 1239.

10) Před provedením zásypu výkopu bude provedena kontrola dodržení podmínek stanovených pro stavební činnosti, kontrola plynárenského zařízení a plynovodních přípojek. Kontrolu provede příslušná provozní oblast. Informace naleznete na [www.gasnet.cz/vytyceni](http://www.gasnet.cz/vytyceni). Při žádosti uvede žadatel naši značku (číslo jednací) uvedenou v úvodu tohoto stanoviska. Povinnost kontroly se vztahuje i na plynárenské zařízení, které nebylo odhaleno. O provedené kontrole bude sepsán

protokol. Bez provedené kontroly nesmí být plynárenské zařízení a plynovodní přípojky zasypány. V případě, že nebudou dodrženy výše uvedené podmínky, je stavebník povinen na základě výzvy provozovatele plynárenského zařízení a plynovodních přípojek, nebo jeho zástupce doložit průkaznou dokumentaci o nepoškození plynárenského zařízení a plynovodních přípojek během výstavby nebo provést na své náklady kontrolní sondy v místě styku stavby s plynárenským zařízením a plynovodními přípojkami.

11) Plynárenské zařízení a plynovodní přípojky budou před zásypem výkopu řádně podsypány a obsypány, bude provedeno zhutnění a bude osazena výstražná fólie žluté barvy, to vše v souladu s předpisem provozovatele distribuční soustavy „Zásady pro projektování, výstavbu, rekonstrukce a opravy“, který naleznete na <https://www.gasnet.cz/pro-partnery/technicke-dokumenty> a v souladu s ČSN EN 12007-1-4, TPG 702 01, TPG 702 04.

12) Neprodleně po skončení stavební činnosti budou řádně osazeny všechny poklopy a nadzemní prvky plynárenského zařízení a plynovodních přípojek.

13) Poklopy uzávěrů a ostatních armatur na plynárenském zařízení a plynovodních přípojkách, vč. hlavních uzávěrů plynu (HUP) na odběrném plynovém zařízení udržovat stále přístupné a funkční po celou dobu trvání stavební činnosti.

14) Případné zřizování staveniště, skladování materiálů, stavebních strojů apod. bude realizováno mimo ochranné pásmo plynárenského zařízení a plynovodních přípojek (není-li ve stanovisku uvedeno jinak).

15) Bude zachována hloubka uložení plynárenského zařízení a plynovodních přípojek (není-li ve stanovisku uvedeno jinak).

16) Při použití nákladních vozidel, stavebních strojů a mechanismů zabezpečit případný přejezd přes plynárenské zařízení a plynovodní přípojky uložním panelů v místě přejezdu plynárenského zařízení.

Toto stanovisko platí pouze pro území a stavební objekty vyznačené v předložené dokumentaci a to 24 měsíců ode dne jeho vydání.

V případě dotčení pozemku v majetku společnosti GasNet, s.r.o. je třeba dále projednat smluvní vztah k tomuto pozemku. Kontakt na projednání naleznete na adrese <https://www.gasnet.cz/kontakty/kontaktni-system>, činnost "Smluvní vztahy - pozemky a budovy plynárenských zařízení".

Za správnost a úplnost dokumentace předložené s žádostí včetně jejího souladu s platnými předpisy plně zodpovídá její zpracovatel. Stanovisko nenahrazuje případná další stanoviska k jiným částem stavby.

V případě další korespondence nebo jednání (např. změna stavby) uvádějte naši značku - 5003483617 a datum tohoto stanoviska. Kontakty jsou k dispozici na <https://www.gasnet.cz/cs/kontaktni-system/>.




GasNet, s.r.o.  
zastoupená společností GasNet Služby, s.r.o., IČ 27935311  
Petr Korbel  
Spec. přípoj. a přel. PZ-Morava jih  
Odd.přípoj. a přeložek PZ-Morava jih



Zažádejte o vytyčení

Přílohy: Ověřená příloha žadatele, Ověřená příloha žadatele, Ověřená příloha žadatele, Ověřená příloha žadatele, Ověřená příloha žadatele, Ověřená příloha žadatele

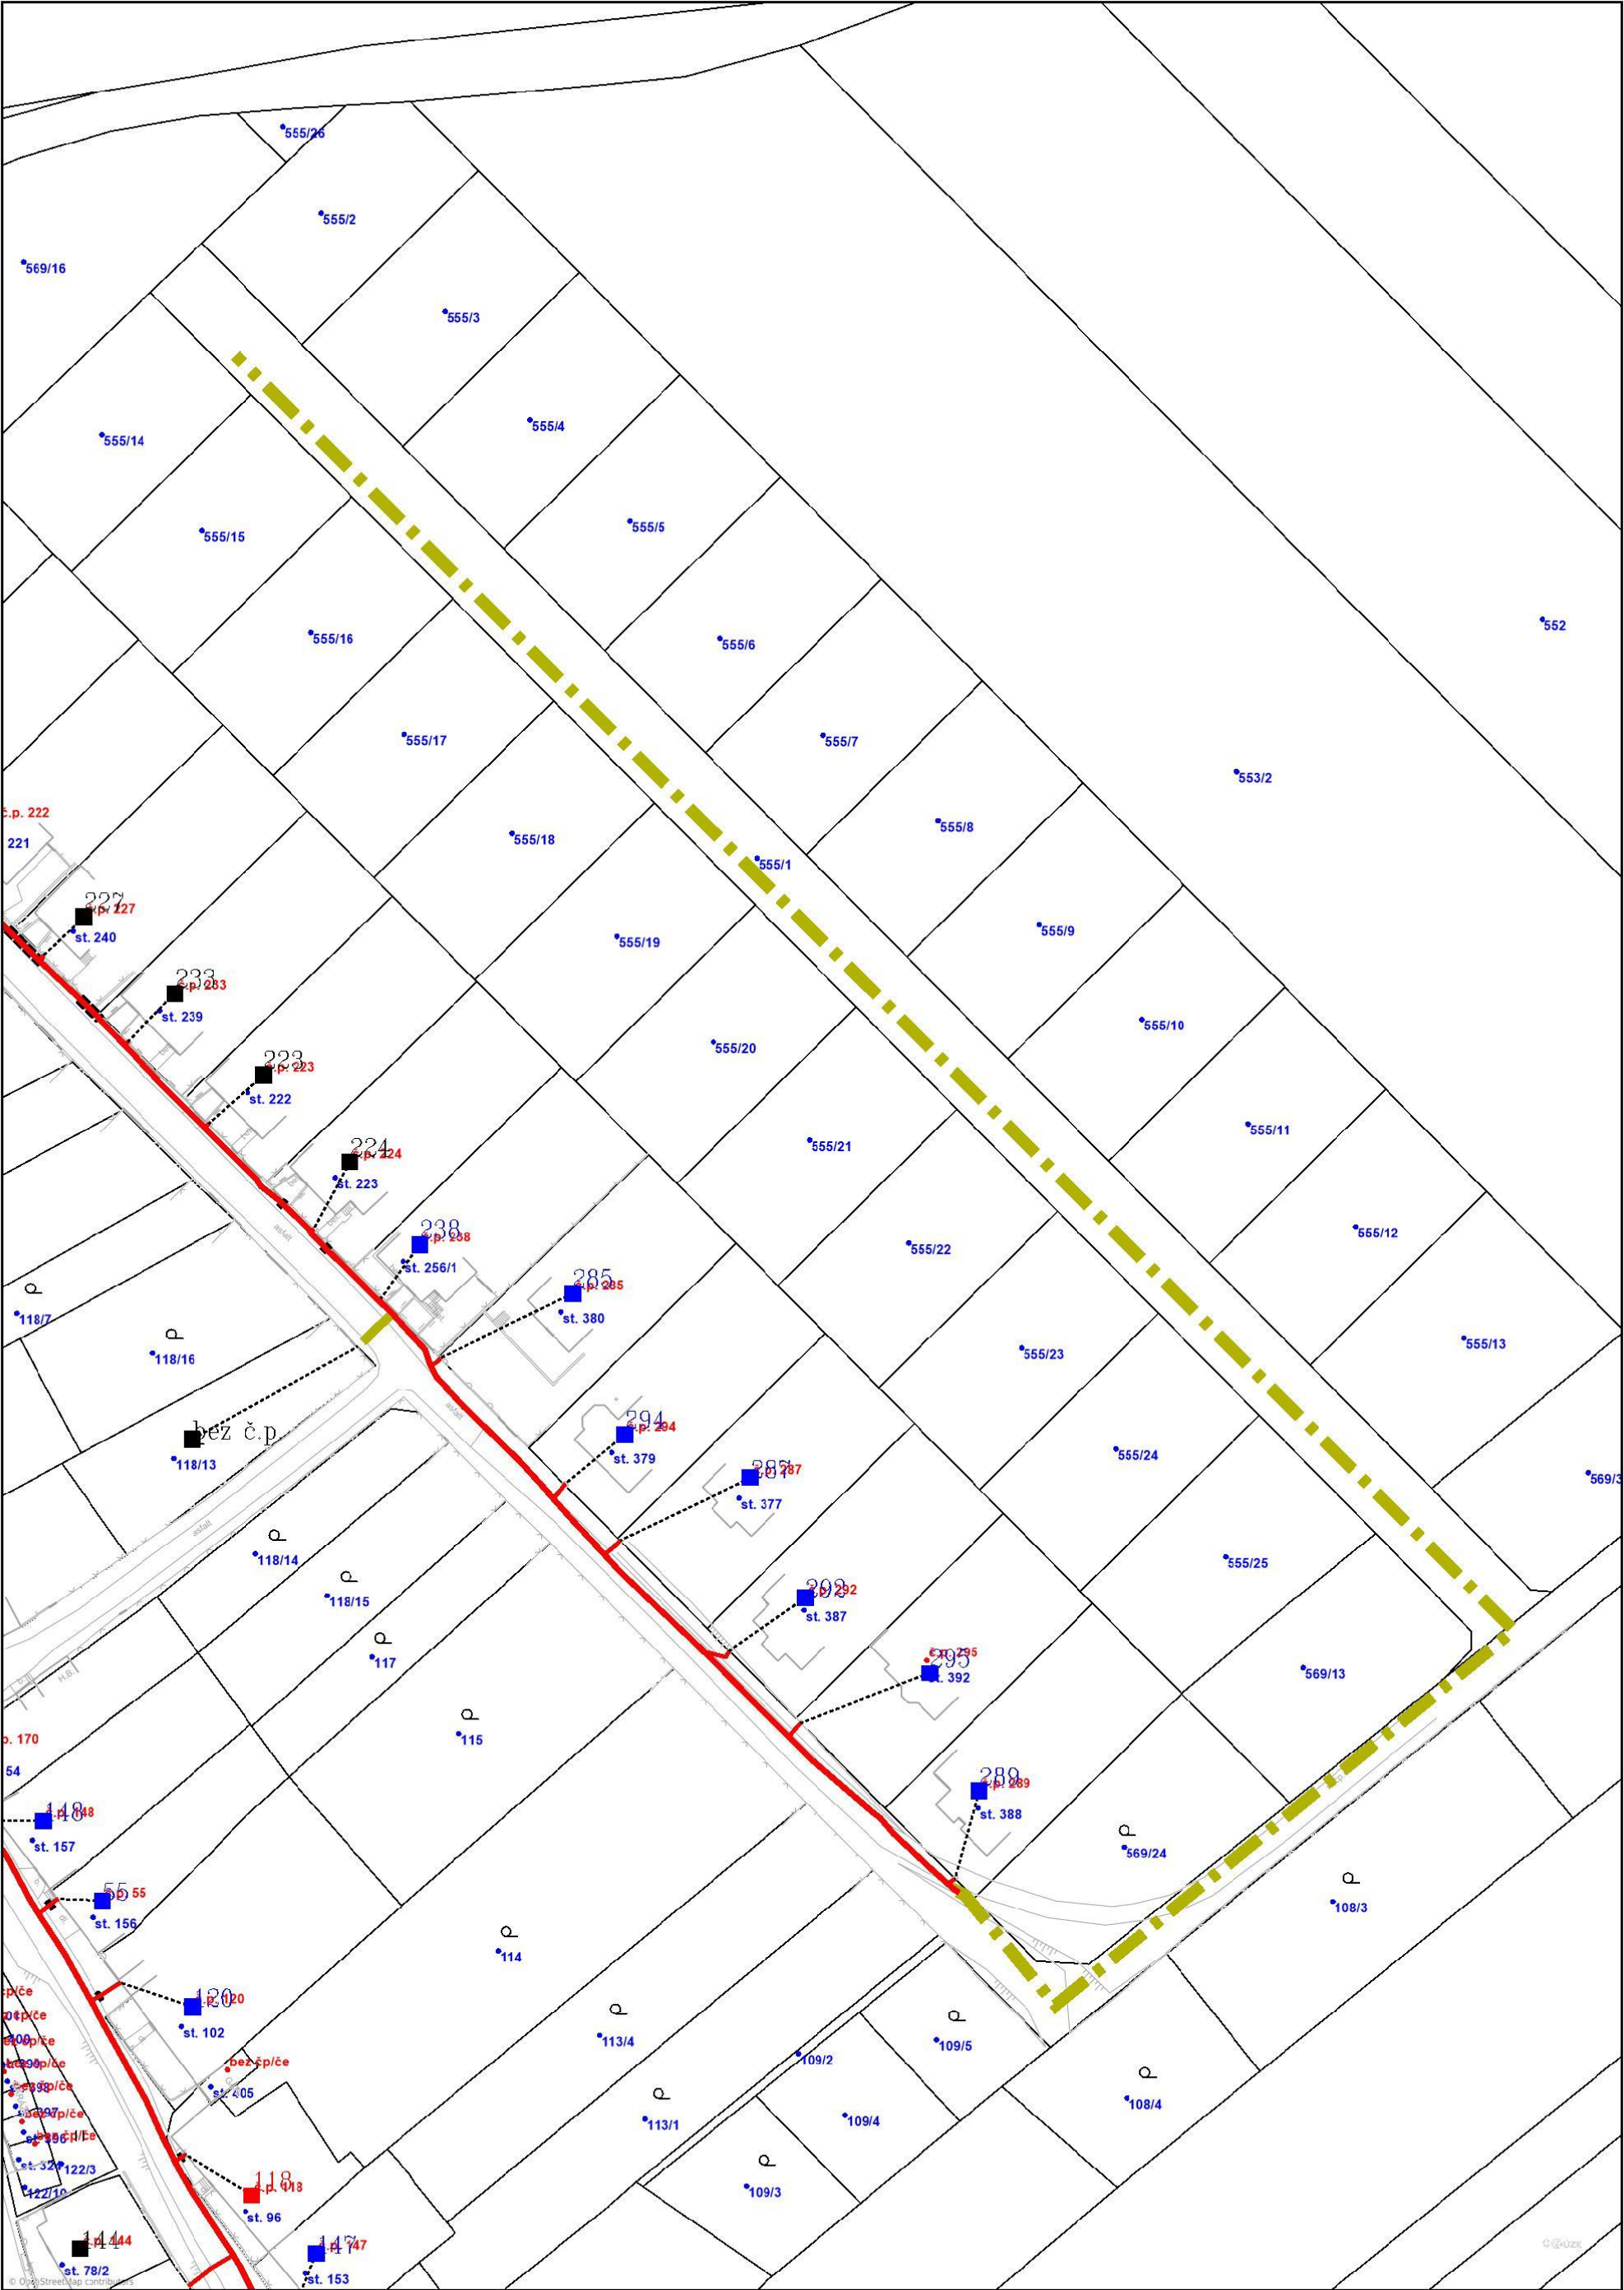







Provozovatel DS: GasNet, s.r.o.; Stavebník: Městys Rokytnice nad Rokytnou. K.ú.: Rokytnice nad Rokytnou - 900, 555/1.


[illegible]



1. PŘED ZAHAJENÍM ZEMNÍCH PRACÍ JE NEZBYTNĚ NUTNÉ, ABY INVESTOR ZAJISTIL VYTÝČENÍ VŠECH PODZEMNÍCH INŽENÝRSKÝCH SÍTÍ – NESMÍ DOJÍT K JEJICH NARUŠENÍ! PRŮBĚH PODZEMNÍCH ZAŘÍZENÍ BUDE OVĚŘEN PROVEDENÍM ZÁPISU PROVOZOVATELE DO STAVEBNÍHO DENÍKU DODAVATELE.
2. Hloubkové kóty uvedené na výkrese jsou pouze orientační. Skutečné uložení nového plynovodního potrubí přizpůsobit podmínkám zjištěným přímo v terénu (i s ohledem na případné inženýrské sítě, které nebyly v PD zakresleny - nebyly známy).
3. Při křížení plynovodního potrubí s NN /VN/ elektrickými kabely budou tyto uloženy do betonových korýtek! Přesah korýtek 1 m na každou stranu od kříženého plynovodu!!

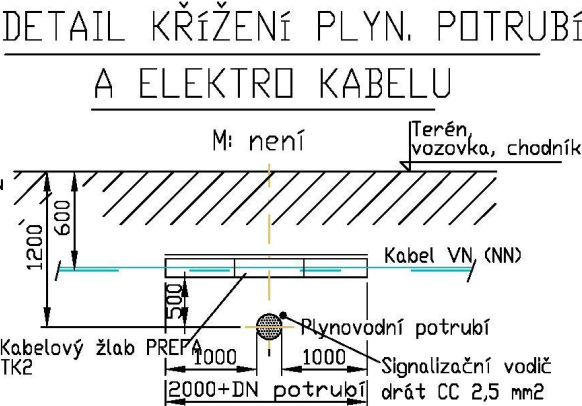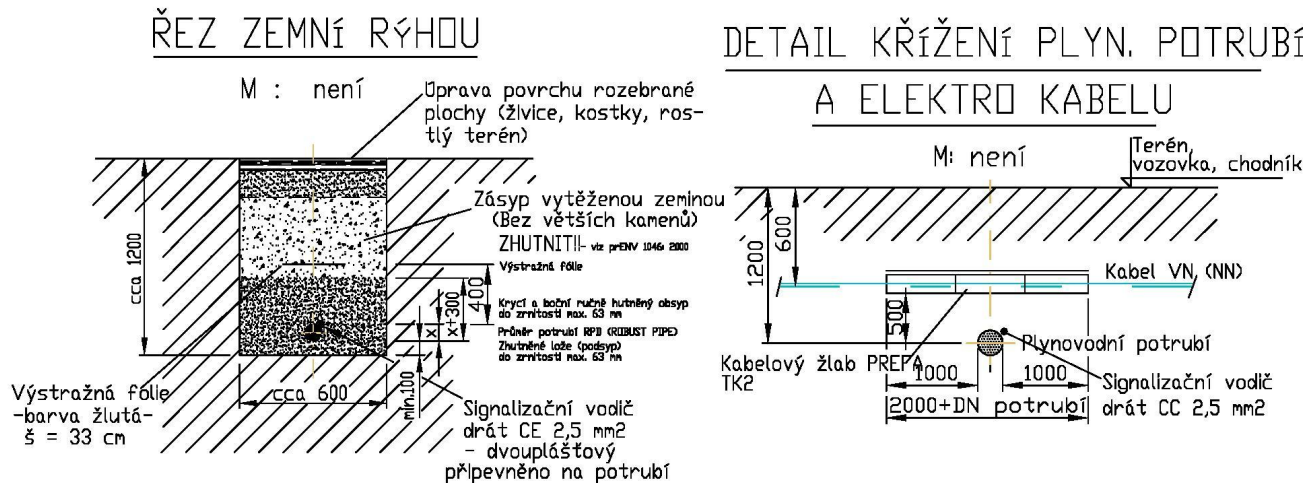

|                                                          |                                                                           |                                                                                       |   |              |
|----------------------------------------------------------|---------------------------------------------------------------------------|---------------------------------------------------------------------------------------|---|--------------|
| PROJEKTANT                                               | Ing. Jan Čapek                                                            |  | VIPA project, s.r.o.                                                                                            |              |
| PROJEKTANT                                               | Ing. David Svoboda                                                        |                                                                                       | PROJEKTOVÁNÍ<br>DOPRAVNÍCH STAVEB                                                                               |              |
| ZODPOVĚDNÝ PROJEKTANT                                    | Ing. Barbora Čapková                                                      |                                                                                       | Cynlomotodějská 43/20<br>Třebíč - Nové Dvory, 674 01<br>tel.: +420 777 699 431<br>E-mail: vipaproject@seznam.cz |              |
| INVESTOR                                                 | Rokytnice nad Rokytnou č.p. 67 675 25 Rokytnice nad Rokytnou IČ: 00290360 |                                                                                       |   |              |
| MÍSTO STAVBY                                             | K.Ú. Rokytnice nad Rokytnou                                               |                                                                                       |   |              |
| PŘÍLOHA<br><br>VZOROVÉ ULOŽENÍ PE POTRUBÍ                |                                                                           | DATUM                                                                                 |   | 05/2025      |
|                                                          |                                                                           | FORMÁT                                                                                |   | 2 x A4       |
|                                                          |                                                                           | MĚŘÍTKO                                                                               |   | 1:25         |
|                                                          |                                                                           | STUPEŇ                                                                                |   | DUR+DSP      |
| STAVEBNÍ OBJEKT                                          |                                                                           |                                                                                       |   |              |
| SO 500 PLYNOVOD                                          |                                                                           |                                                                                       |   |              |
| NÁZEV STAVBY                                             |                                                                           | PARÉ                                                                                  |   | ČÍS. PŘÍLOHY |
| OBYTNÁ LOKALITA NAD RYBNÍKEM<br>V ROKYTNICI NAD ROKYTNOU |                                                                           |                                                                                       |   | D.1-1-3      |

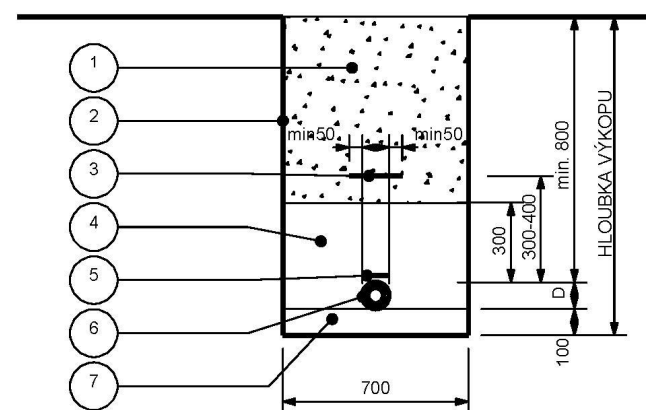

LEGENDA:

- + - + - ROZVOD NTL PLYNU  
 - - - - - PROSTUP S CHRÁŇČKOU DLE ČSN EN 1775  
 PK - PLYNOVÝ KOHOUT

ROZVOD V ZEMI BUDE PROVEDEN Z POTRUBÍ PE100 OPLÁŠTĚNÉ  
POKUD BUDE KRYTÍ MENŠÍ NEŽ 1M, ROZVOD POD POZEMNÍ KOMUNIKACÍ BUDE OPATŘEN CHRÁNIČKOU DLE ČSN EN 1775  
PŘECHOD NA OCEL 1 m PŘED OBJEKTEM  
VEEŠKERÉ PROSTUPY POTRUBÍ STAVEBNÍMI KONSTRUKCEMI BUDOU OPATŘENY CHRÁNIČKOU DLE ČSN EN 1775  
POTRUBÍ V OBJEKTU BUDE PROVEDENO Z POTRUBÍ OCELOVÉHO SVAŘOVANÉHO  
OSOVA VZDÁLENOST UCHYCENÍ POTRUBÍ DN 25 = 2,3 m  
DN 15 = 2, m

POZNÁMKA :

**PŘED ZAPOČTÍM VÝKOPOVÝCH PRACÍ JE NUTNÉ VYTÝČNÍ VŠECH PODZEMNÍCH VEDENÍ**

|                                                          |                                                                           |                                                                                       |   |  |
|----------------------------------------------------------|---------------------------------------------------------------------------|---------------------------------------------------------------------------------------|---|--|
| PROJEKTANT                                               | Ing. Jan Čapek                                                            |  | VIPA project, s.r.o.                                                                                             |  |
| PROJEKTANT                                               | Ing. David Svoboda                                                        |                                                                                       | PROJEKTOVÁNÍ<br>DOPRAVNÍCH STAVEB                                                                                |  |
| ZODPOVĚDNÝ PROJEKTANT                                    | Ing. Barbora Čapková                                                      |                                                                                       | Cyrilometodějská 43/20<br>Třebíč - Nové Dvory, 674 01<br>tel.: +420 777 569 431<br>E-mail: vipaproject@seznam.cz |  |
| INVESTOR                                                 | Rokytnice nad Rokytnou č.p. 67 675 25 Rokytnice nad Rokytnou IČ: 00290360 |                                                                                       |   |  |
| MÍSTO STAVBY                                             | K.Ú. Rokytnice nad Rokytnou                                               |                                                                                       |   |  |
| PŘÍLOHA                                                  |                                                                           | DATUM                                                                                 | 05/2025   |  |
| PLYNOVODNÍ PŘÍPOJKA                                      |                                                                           | FORMÁT                                                                                | 2 x A4   |  |
| STAVEBNÍ OBJEKT                                          |                                                                           | MĚŘITKO                                                                               | -   |  |
| SO 500 PLYNOVOD                                          |                                                                           | STUPEŇ                                                                                | DUR+DSP   |  |
| NÁZEV STAVBY                                             |                                                                           | PARÉ                                                                                  | ČÍS. PŘÍLOHY   |  |
| OBYTNÁ LOKALITA NAD RYBNÍKEM<br>V ROKYTNICI NAD ROKYTNOU |                                                                           |                                                                                       | D.1-1-4   |  |