
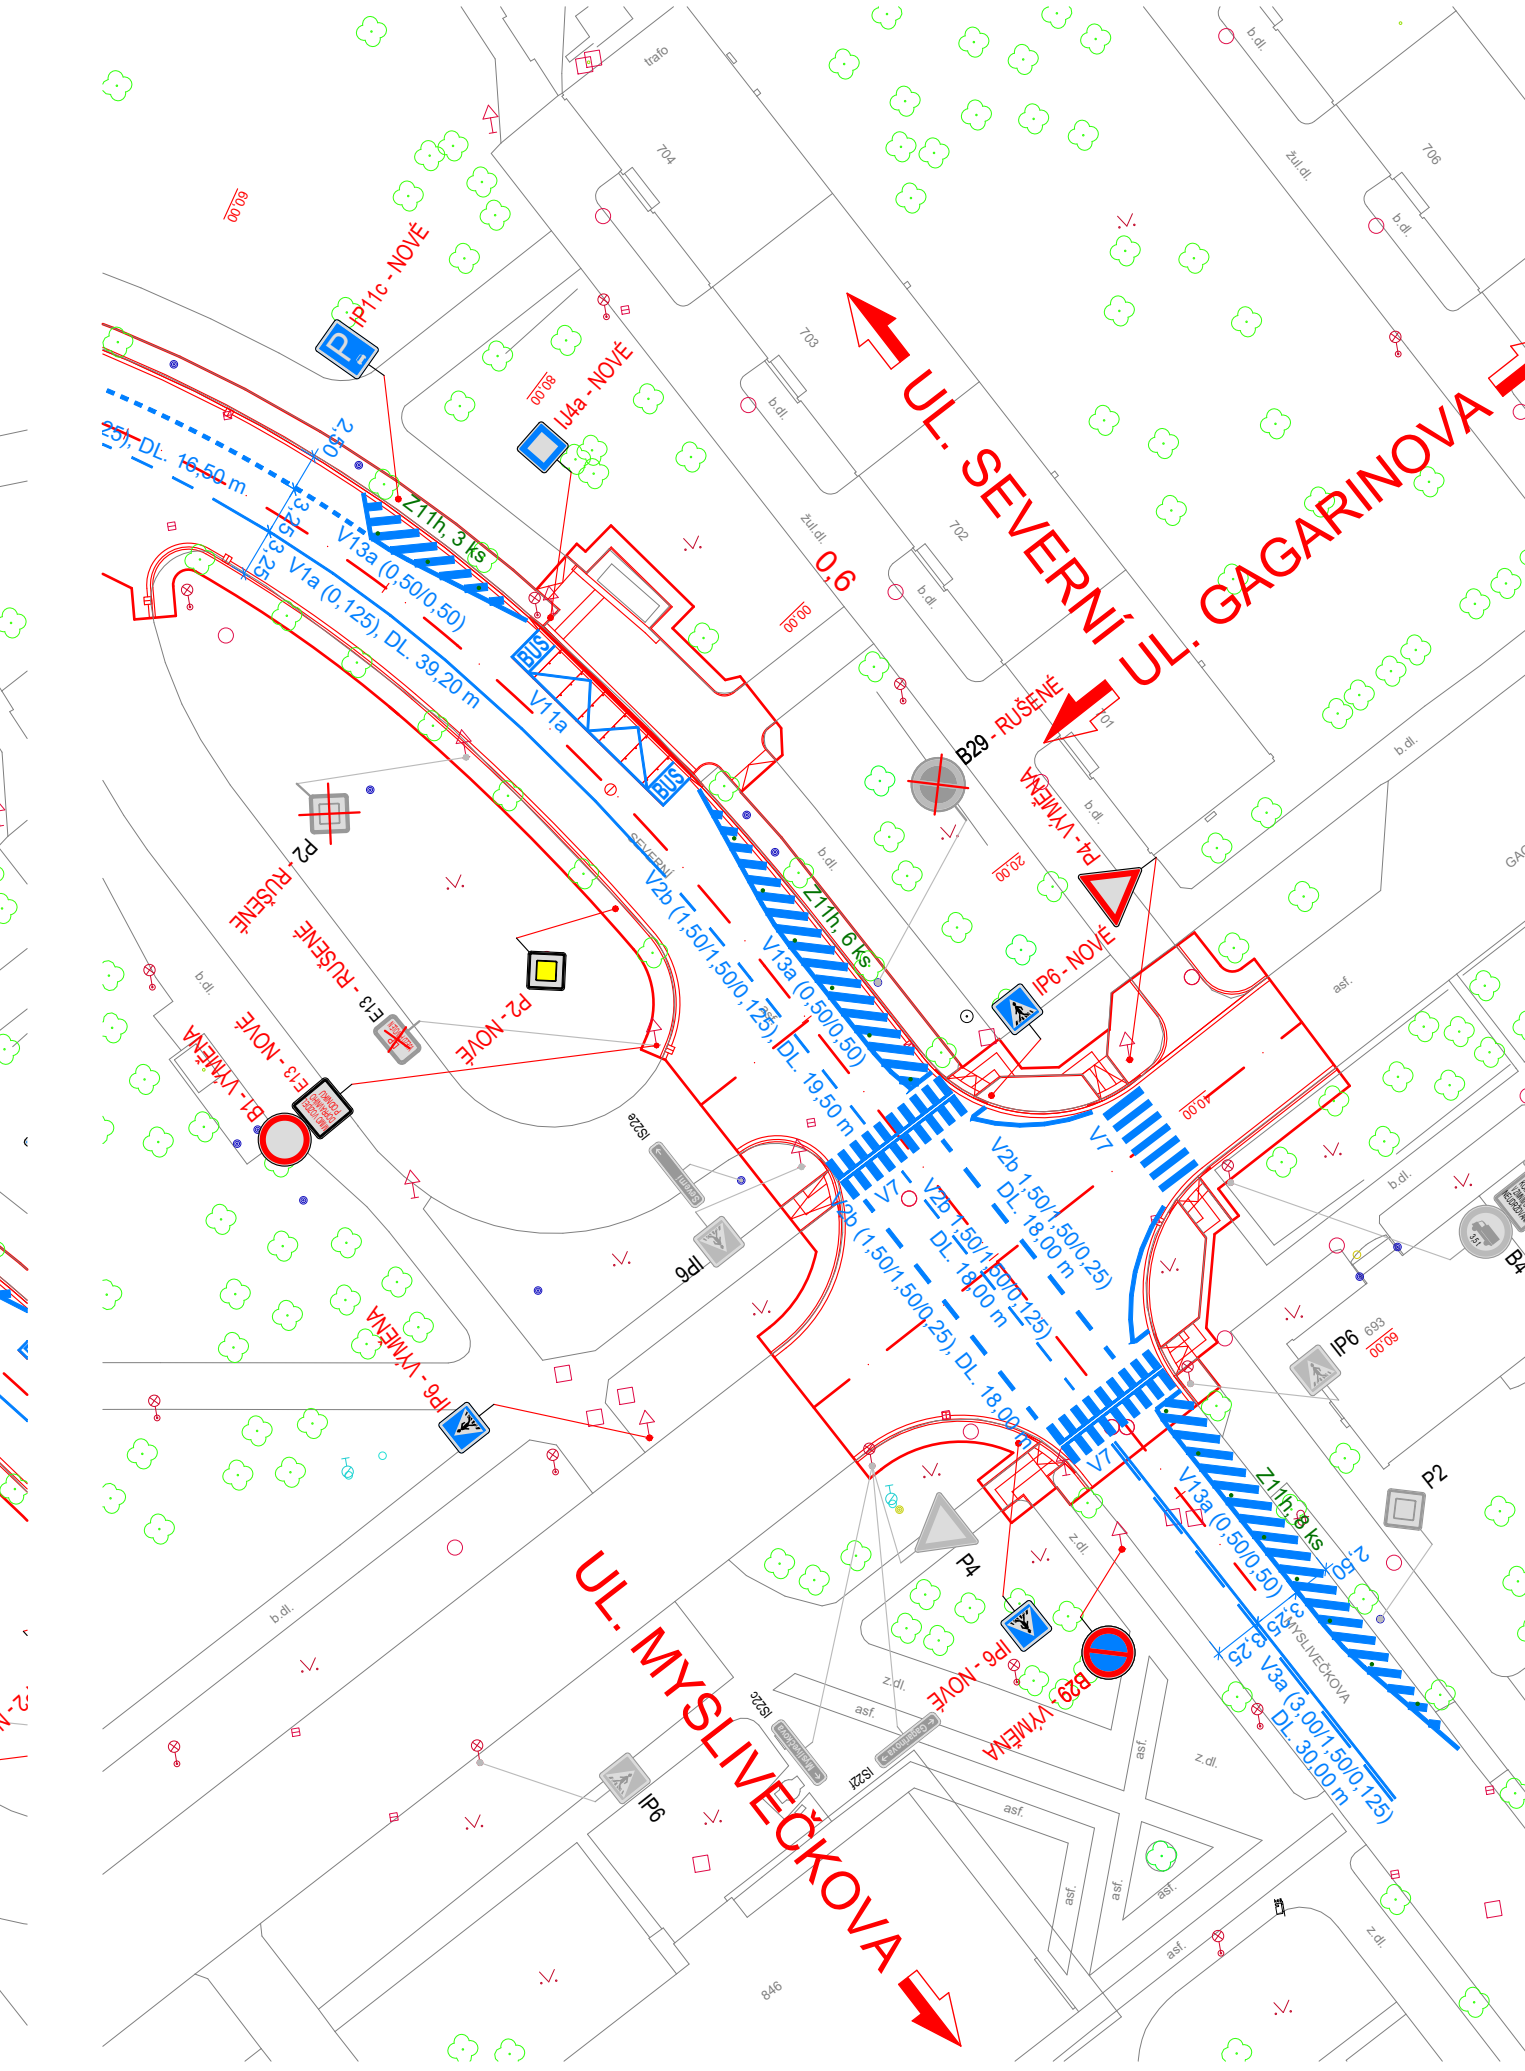


SITUACE DOPRAVNÍHO ZNAČENÍ 1:500

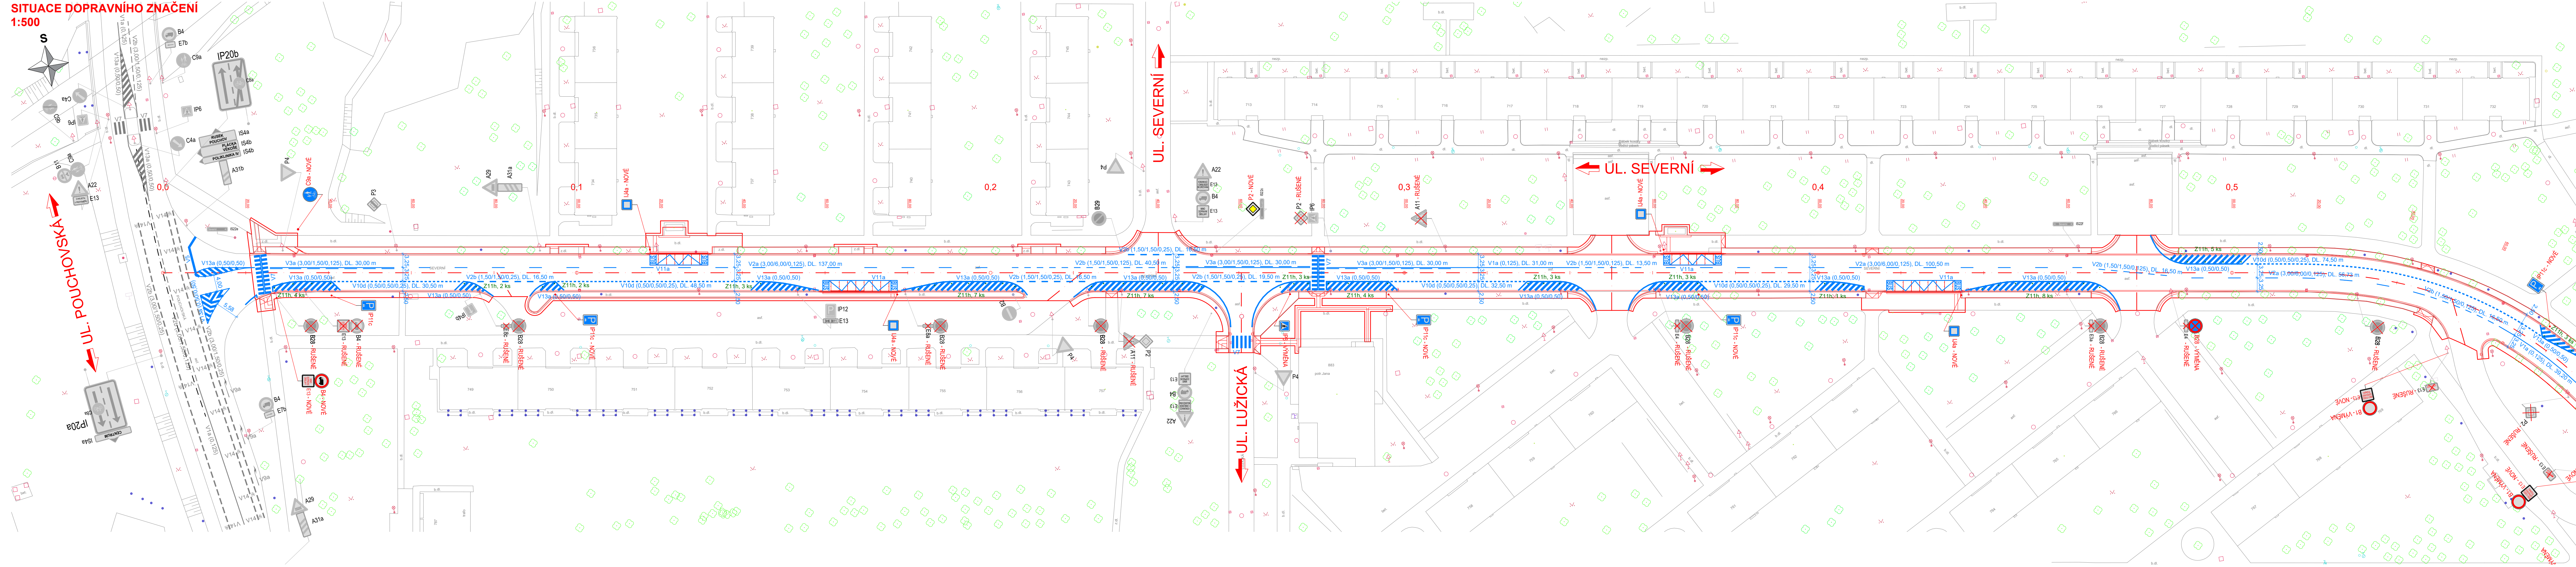

LEGENDA

SVISLÉ DOPRAVNÍ ZNAČENÍ

-  STAVÁJÍCÍ SDZ - BEZ ÚPRAVY
 STAVÁJÍCÍ SDZ - RUŠENÉ
 STAVÁJÍCÍ SDZ - VÝMĚNA

VODOROVNÉ DOPRAVNÍ ZNAČENÍ

- V2b (1,50/1,50/0,25) STÁVAJÍCÍ V DZ - BEZ ÚPRAVY
V2b (1,50/1,50/0,25) NOVÉ V DZ - BARVA + PLAST

DOPRAVNÍ ZAŘÍZENÍ

- Zelený, 3 ks • **NOVÉ DZ - SMĚROVÝ SLOUPEK ZELENÝ KULATÝ - BALISET**

REVIZE:	PŘEDMĚT ZMĚNY:	VYPRACOVAL:	DATUM:
1			
2			
3			

SOUŘADNICOVÝ SYSTÉM: S-JTSK

VÝŠKOVÝ SYSTÉM: Bpv

OBJEDNATEL:		NÁZEV AKCE:						
 TECHNICKÉ SLUŽBY HRADEC KRÁLOVÉ		OPRAVA KOMUNIKACE SEVERNÍ V ÚSEKU MEZI UL. POUCHOVSKÁ - GAGARINOVA V HRADCI KRÁLOVÉ						
		ČÁST / STAVEBNÍ OBJEKT:						
Technické služby Hradec Králové Na Brně 362 500 06 Hradec Králové 6		SO 101 - KOMUNIKACE						
 M - PROJEKCE M - PROJEKCE s.r.o. Resslova 956 500 02 Hradec Králové www.m-projecke.cz		PŘÍLOHA:						
		SITUACE DOPRAVNÍHO ZNAČENÍ						
		ZODPOVĚDNÝ PROJEKTANT:				Ing. P. HODEK		PARÉ:
		VYPRACOVAL:				J. LEŽÍK		
		KONTROLA:				Ing. J. HAJN		
MĚŘITKO:				Č. ZAKÁZKY:	STUPEŇ:	DATUM:		
		1:500	25-014-04	VD-ZDS	04/2025	D.1	7	